

Перв. примен.

Справ. №

Подп. и дата

Инв. № докл.


Взам. инв. №

Подп. и дата

Инв. № подл.

1.3.3-0280-0101 ЭЗ.1

Примечания:
Форма внутреннего секционирования – 1
Тип обслуживания – Одностороннее
Ввод питающего кабеля – сверху
Ввод отходящих кабельных линии – сверху
Система заземления – TN-S
Степень защиты оболочки – IP54
Климатическое исполнение – УХЛ4
Цвет – RAL7035

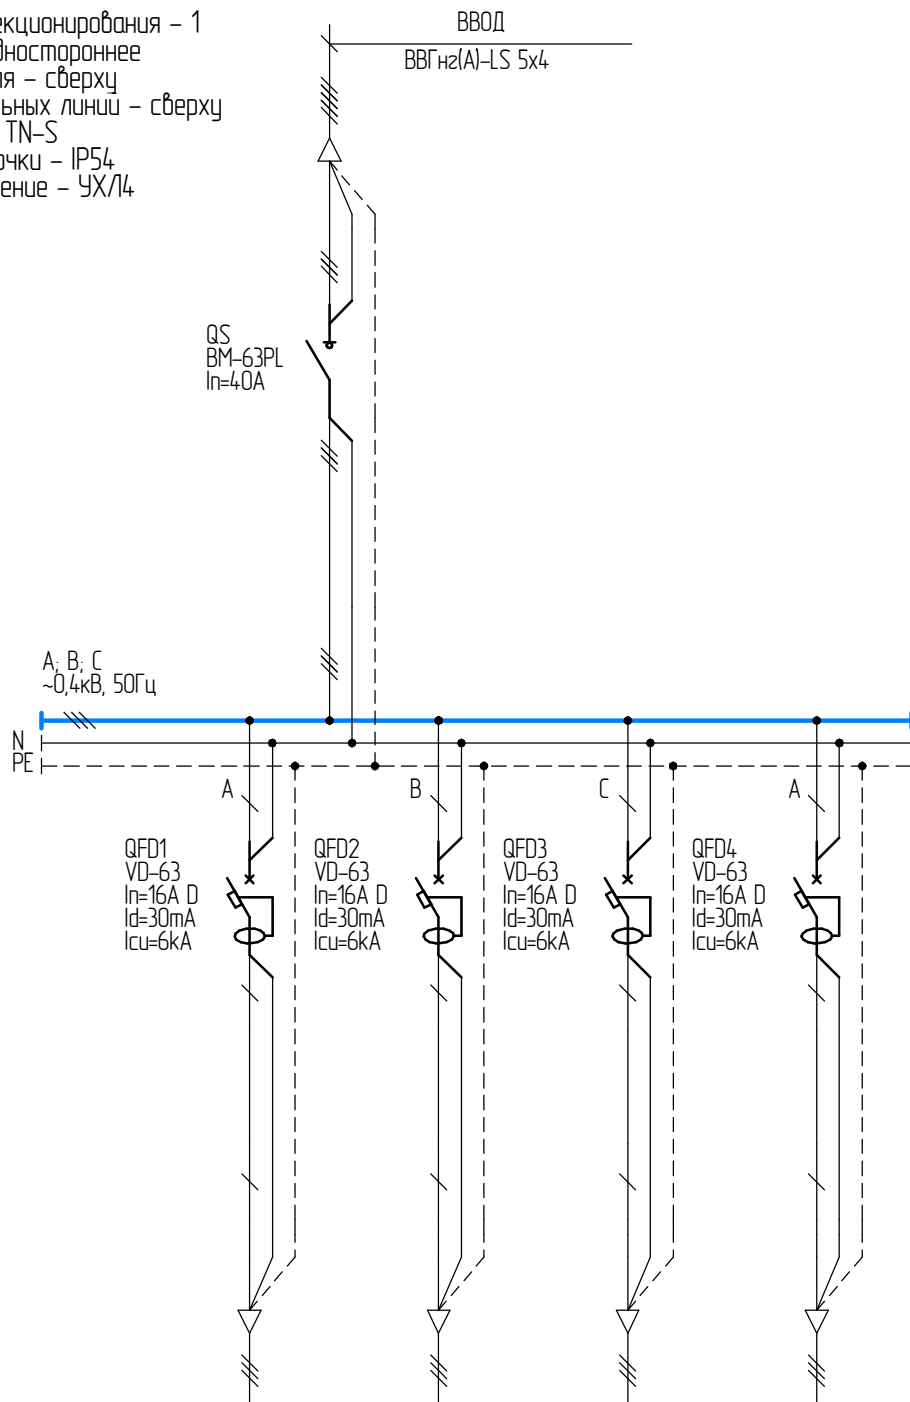

Потребитель	ЩС-1 бытовые розетки	ЩС-2 бытовые розетки	ЩС-3 бытовые розетки	ЩС-4 водонагреватель
Кабель (марка, сечение)	ВВГнгз(А)-LS 3x2,5	ВВГнгз(А)-LS 3x2,5	ВВГнгз(А)-LS 3x2,5	ВВГнгз(А)-LS 3x2,5

ЭЛЩ.ЩС1.3-0280-0101 ЭЗ.1

Схема электрическая
однолинейная

ЩС1.3

Лит.	Масса	Масштаб
		1:1
Лист	Листов	1
 Электрощит Обжимаем и прикручиваем		