
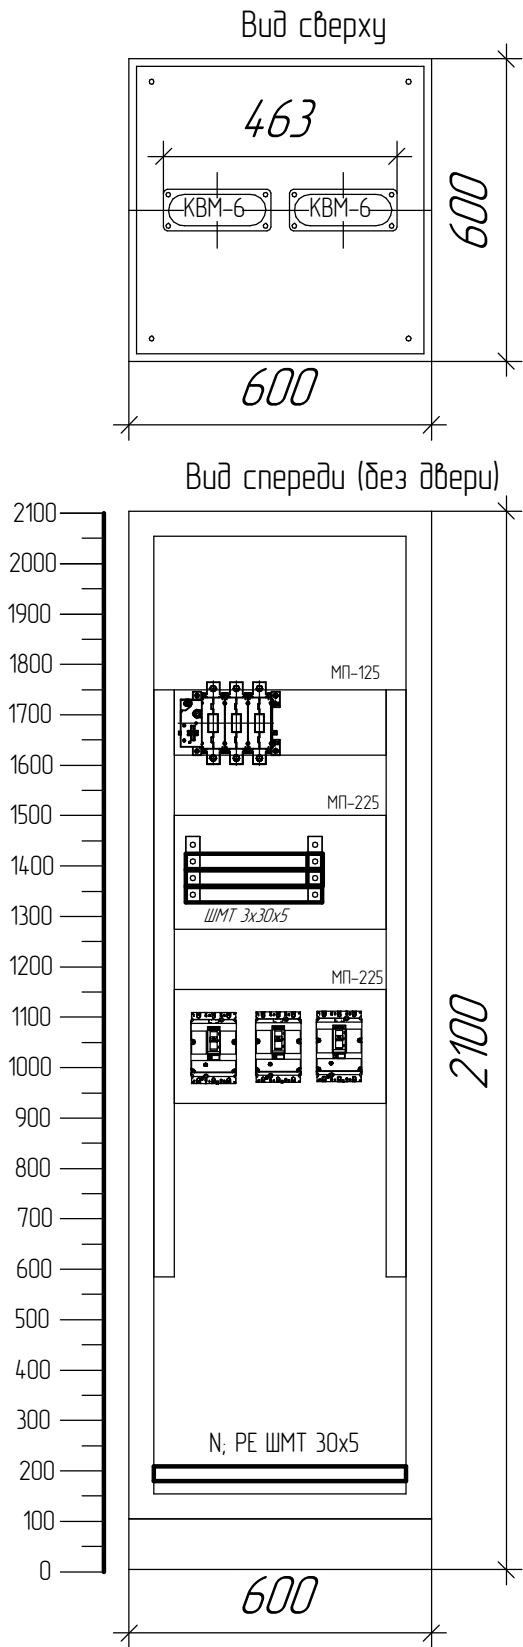


Перв. примен.		ИЗ 6710-0820-2X10E3M1VE			
Справ. №					
Подп. и дата					
Взам. инв. №		Инв. № дцкл.			
Подп. и дата					
Инв. № подл.					

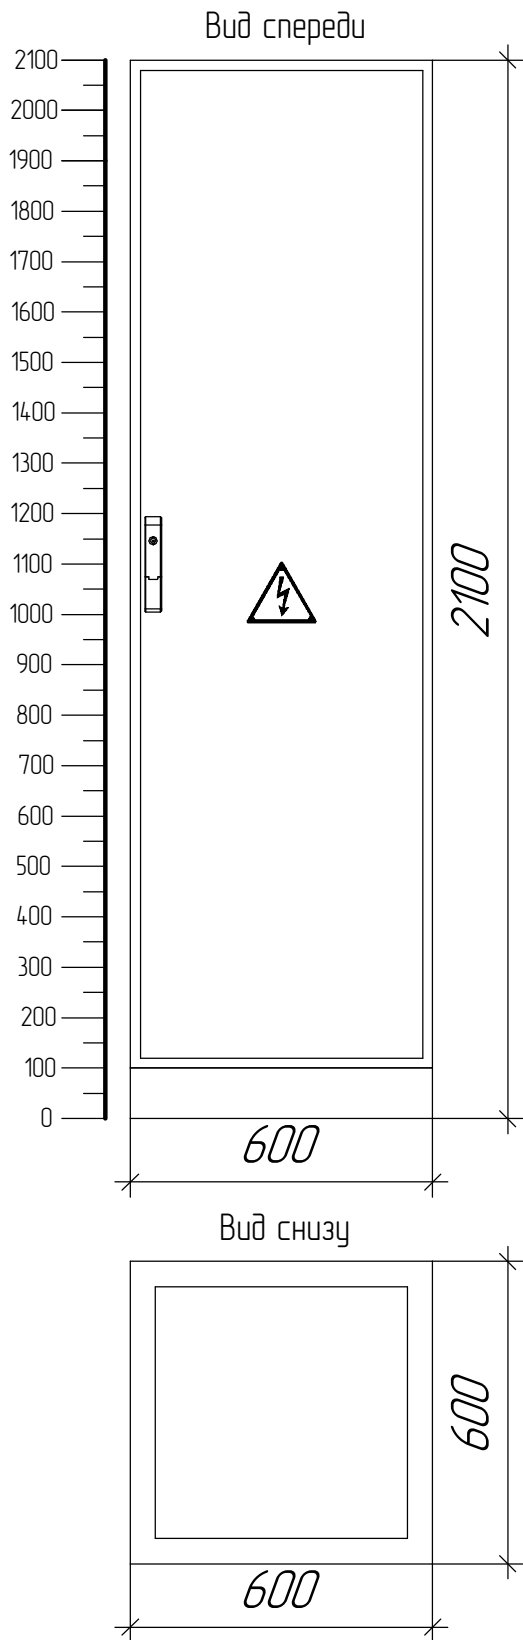

Примечания:
Форма внутреннего секционирования – 1
Тип обслуживания – Одностороннее
Ввод питающих кабельных линий – сверху
Ввод отходящих кабельных линий – сверху
Система заземления – TN-S
Степень защиты оболочки – IP54
Климатическое исполнение – УХЛ4
Цвет – RAL7035
Компоновка устанавливаемого оборудования может отличаться от представленного варианта.
На внешнем виде представлены основные комплектующие и возможный способ их размещения.
Профили для подвязки кабелей установить на задних стенках

					ЭЛЩ.ЩСЭОТХ2-0280-0149 ГЧ				
					Габаритный чертеж	Лит.	Масса	Масштаб	
Изм.	Лист	№ докум.	Подп.	Дата				1:15	
Разраб.	Падеус П.М.								
Пров.									
Т.контр.									
						Лист	Листов	1	
Н.контр.					ЩСЭОТХ2	 Электрощит Обжимаем и прикручиваем			
Утв.									