

Перв. примен.

Справ. №

Подп. и дата

Инв. № докл.


Взам. инв. №

Подп. и дата

Инв. № подл.

ЭЛЩ.ЩС300кВт-0084-0052 ЭЗ.1

Примечания:
Форма внутреннего секционирования – 1
Тип обслуживания – Одностороннее
Ввод питающего кабеля – снизу
Ввод отходящих кабельных линий – снизу
Система заземления – TN-S
Степень защиты оболочки – IP65
Климатическое исполнение – УХЛ4
Цвет – RAL7035

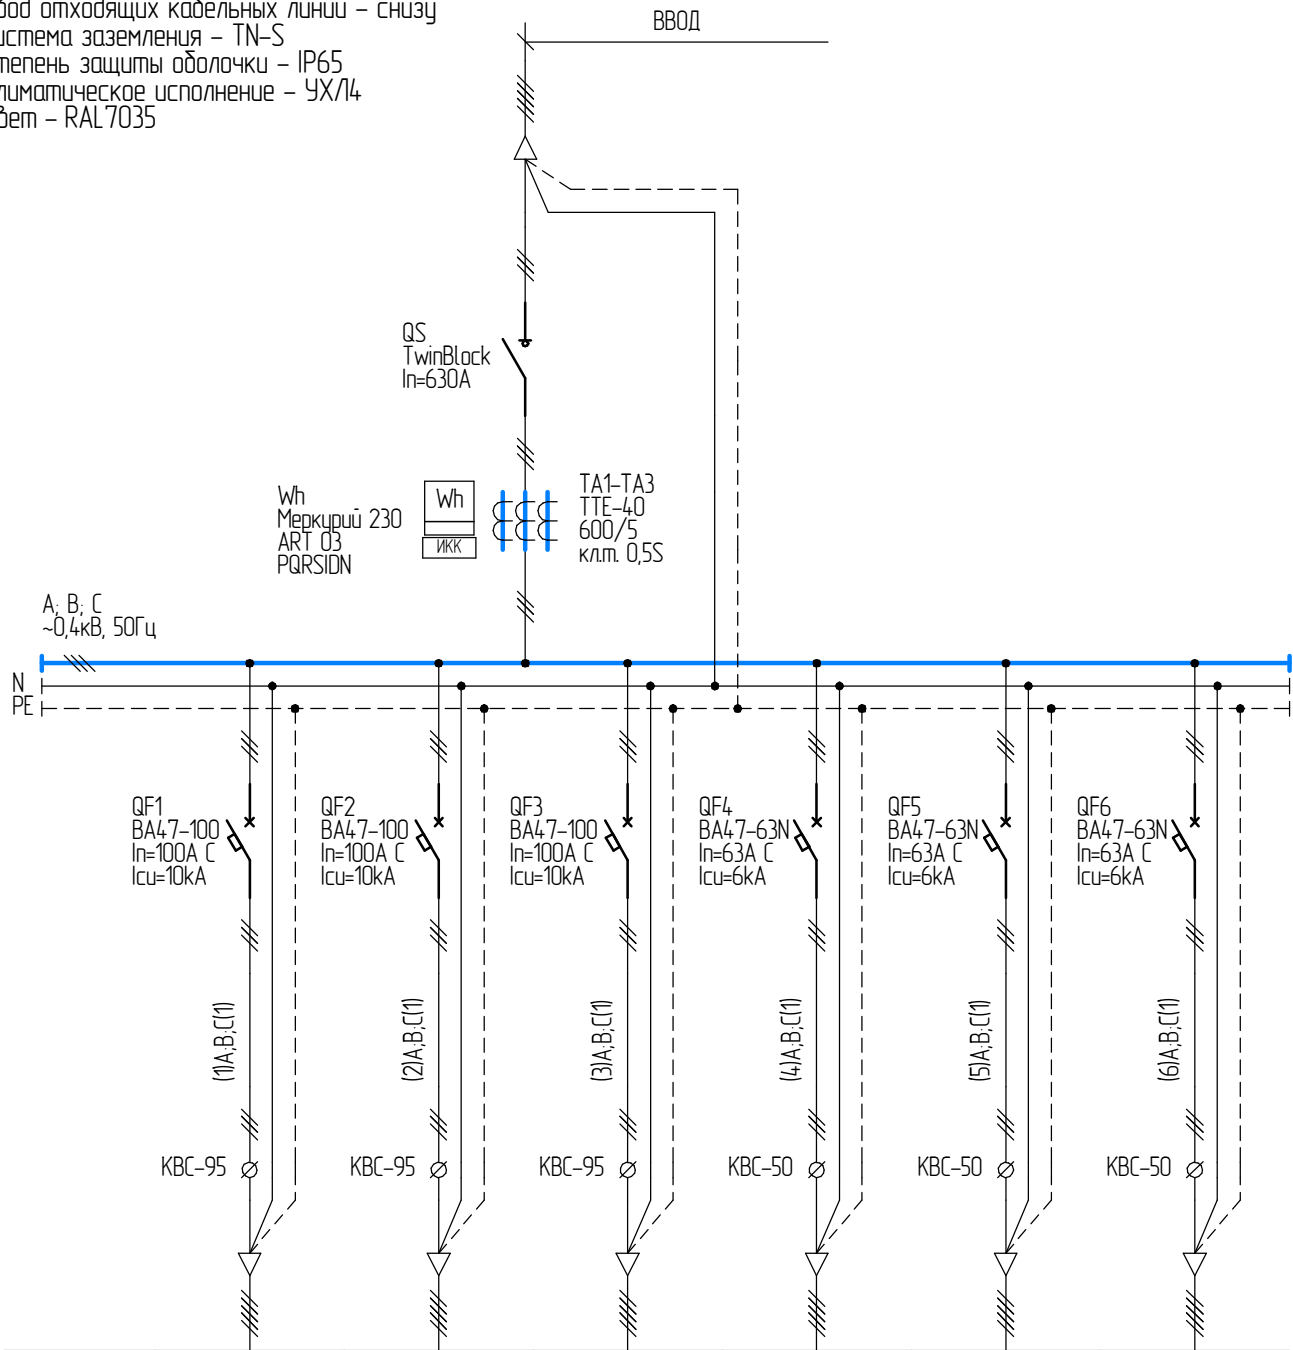


Потребитель	Оборудование	Оборудование	Оборудование	Оборудование	Оборудование	Оборудование
Кабель (марка, сечение)	ВВГнг-LS 5x70	ВВГнг-LS 5x50	ВВГнг-LS 5x50	ВВГнг-LS 5x16	ВВГнг-LS 5x16	ВВГнг-LS 5x16

ЭЛЩ.ЩС300кВт-0084-0052 ЭЗ.1

Схема электрическая
однолинейная

ЩС-300кВт


Лист	Масса	Масштаб
1		1:1
Лист	1	Листов
2		2

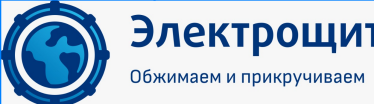

Копировал

Формат А4

Принципиальная электрическая схема
подключения приборов учета электроэнергии

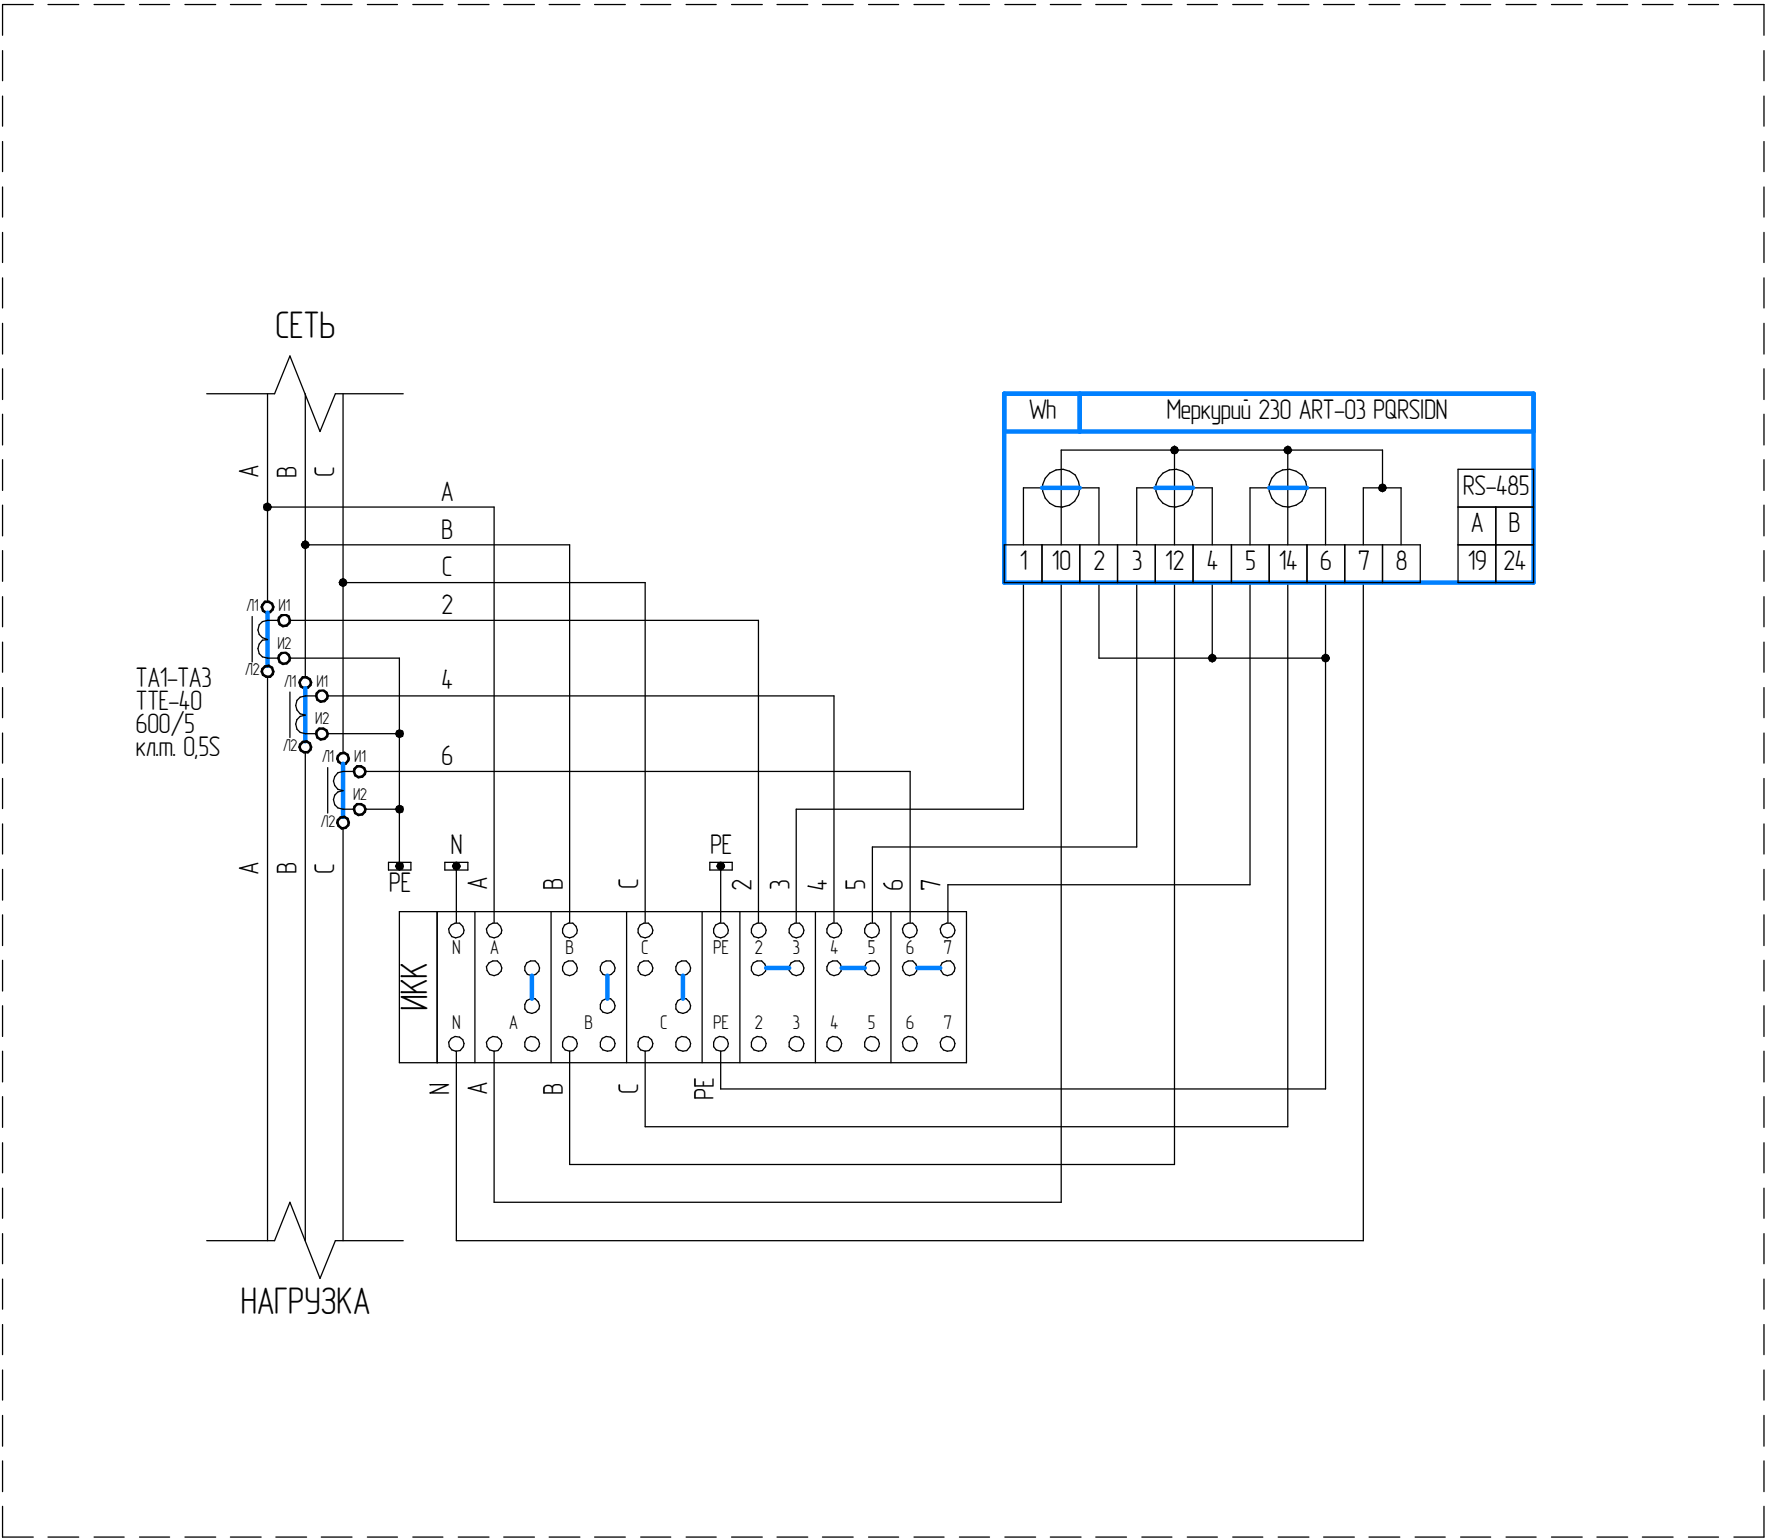

Изм. № подл.	Подп. и дата	Взам. инв. №	Инв. № дурл.	Подп. и дата

Изм.	Лист	№ докум.	Подп.	Дата