

Примечания:
Форма внутреннего секционирования – 1
Тип обслуживания – Одностороннее
Ввод питающего кабеля – сверху
Ввод отходящих кабельных линии – сверху
Система заземления – TN-S
Степень защиты оболочки – IP31
Климатическое исполнение – УХЛ4
Цвет – RAL7035

ЭЛЩ.ЩОлобду-0113-0579 33.1

Схема электрическая
однолинейная

ЩОлобду


Изм.	Лист	№ докум.	Подп.	Дата
Разраб.		Сизова А.В.		
Пров.				
Т.контр.				
Н.контр.				
Утв.				

Лит.	Масса	Масштаб
		1:1
Лист 1	Листов 2	

Электросит
Обжимаем и прикручиваем

Копировал

Формат А3

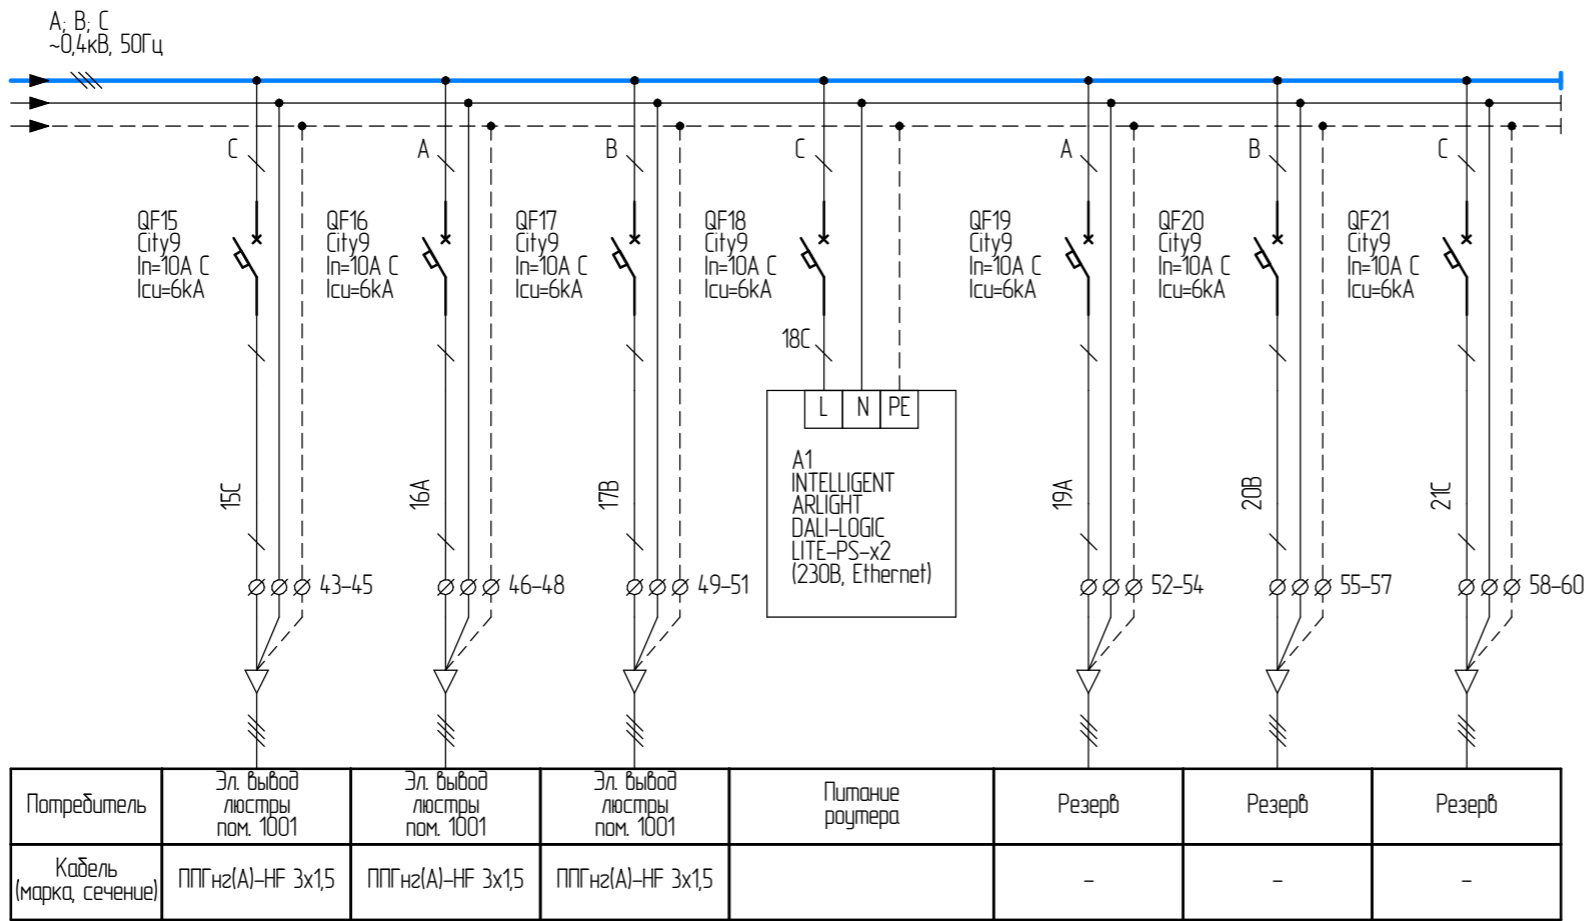

Инд. № подл.	Подп. и дата	Взам. инд. №	Инд. № дурл.	Подп. и дата