

Перв. примен.

Справ. №

Подп. и дата


Инв. № дубл.

Взам. инв. №

Подп. и дата

Инв. № подл.

Л.Э. 8110-0820-9Е101111/Е

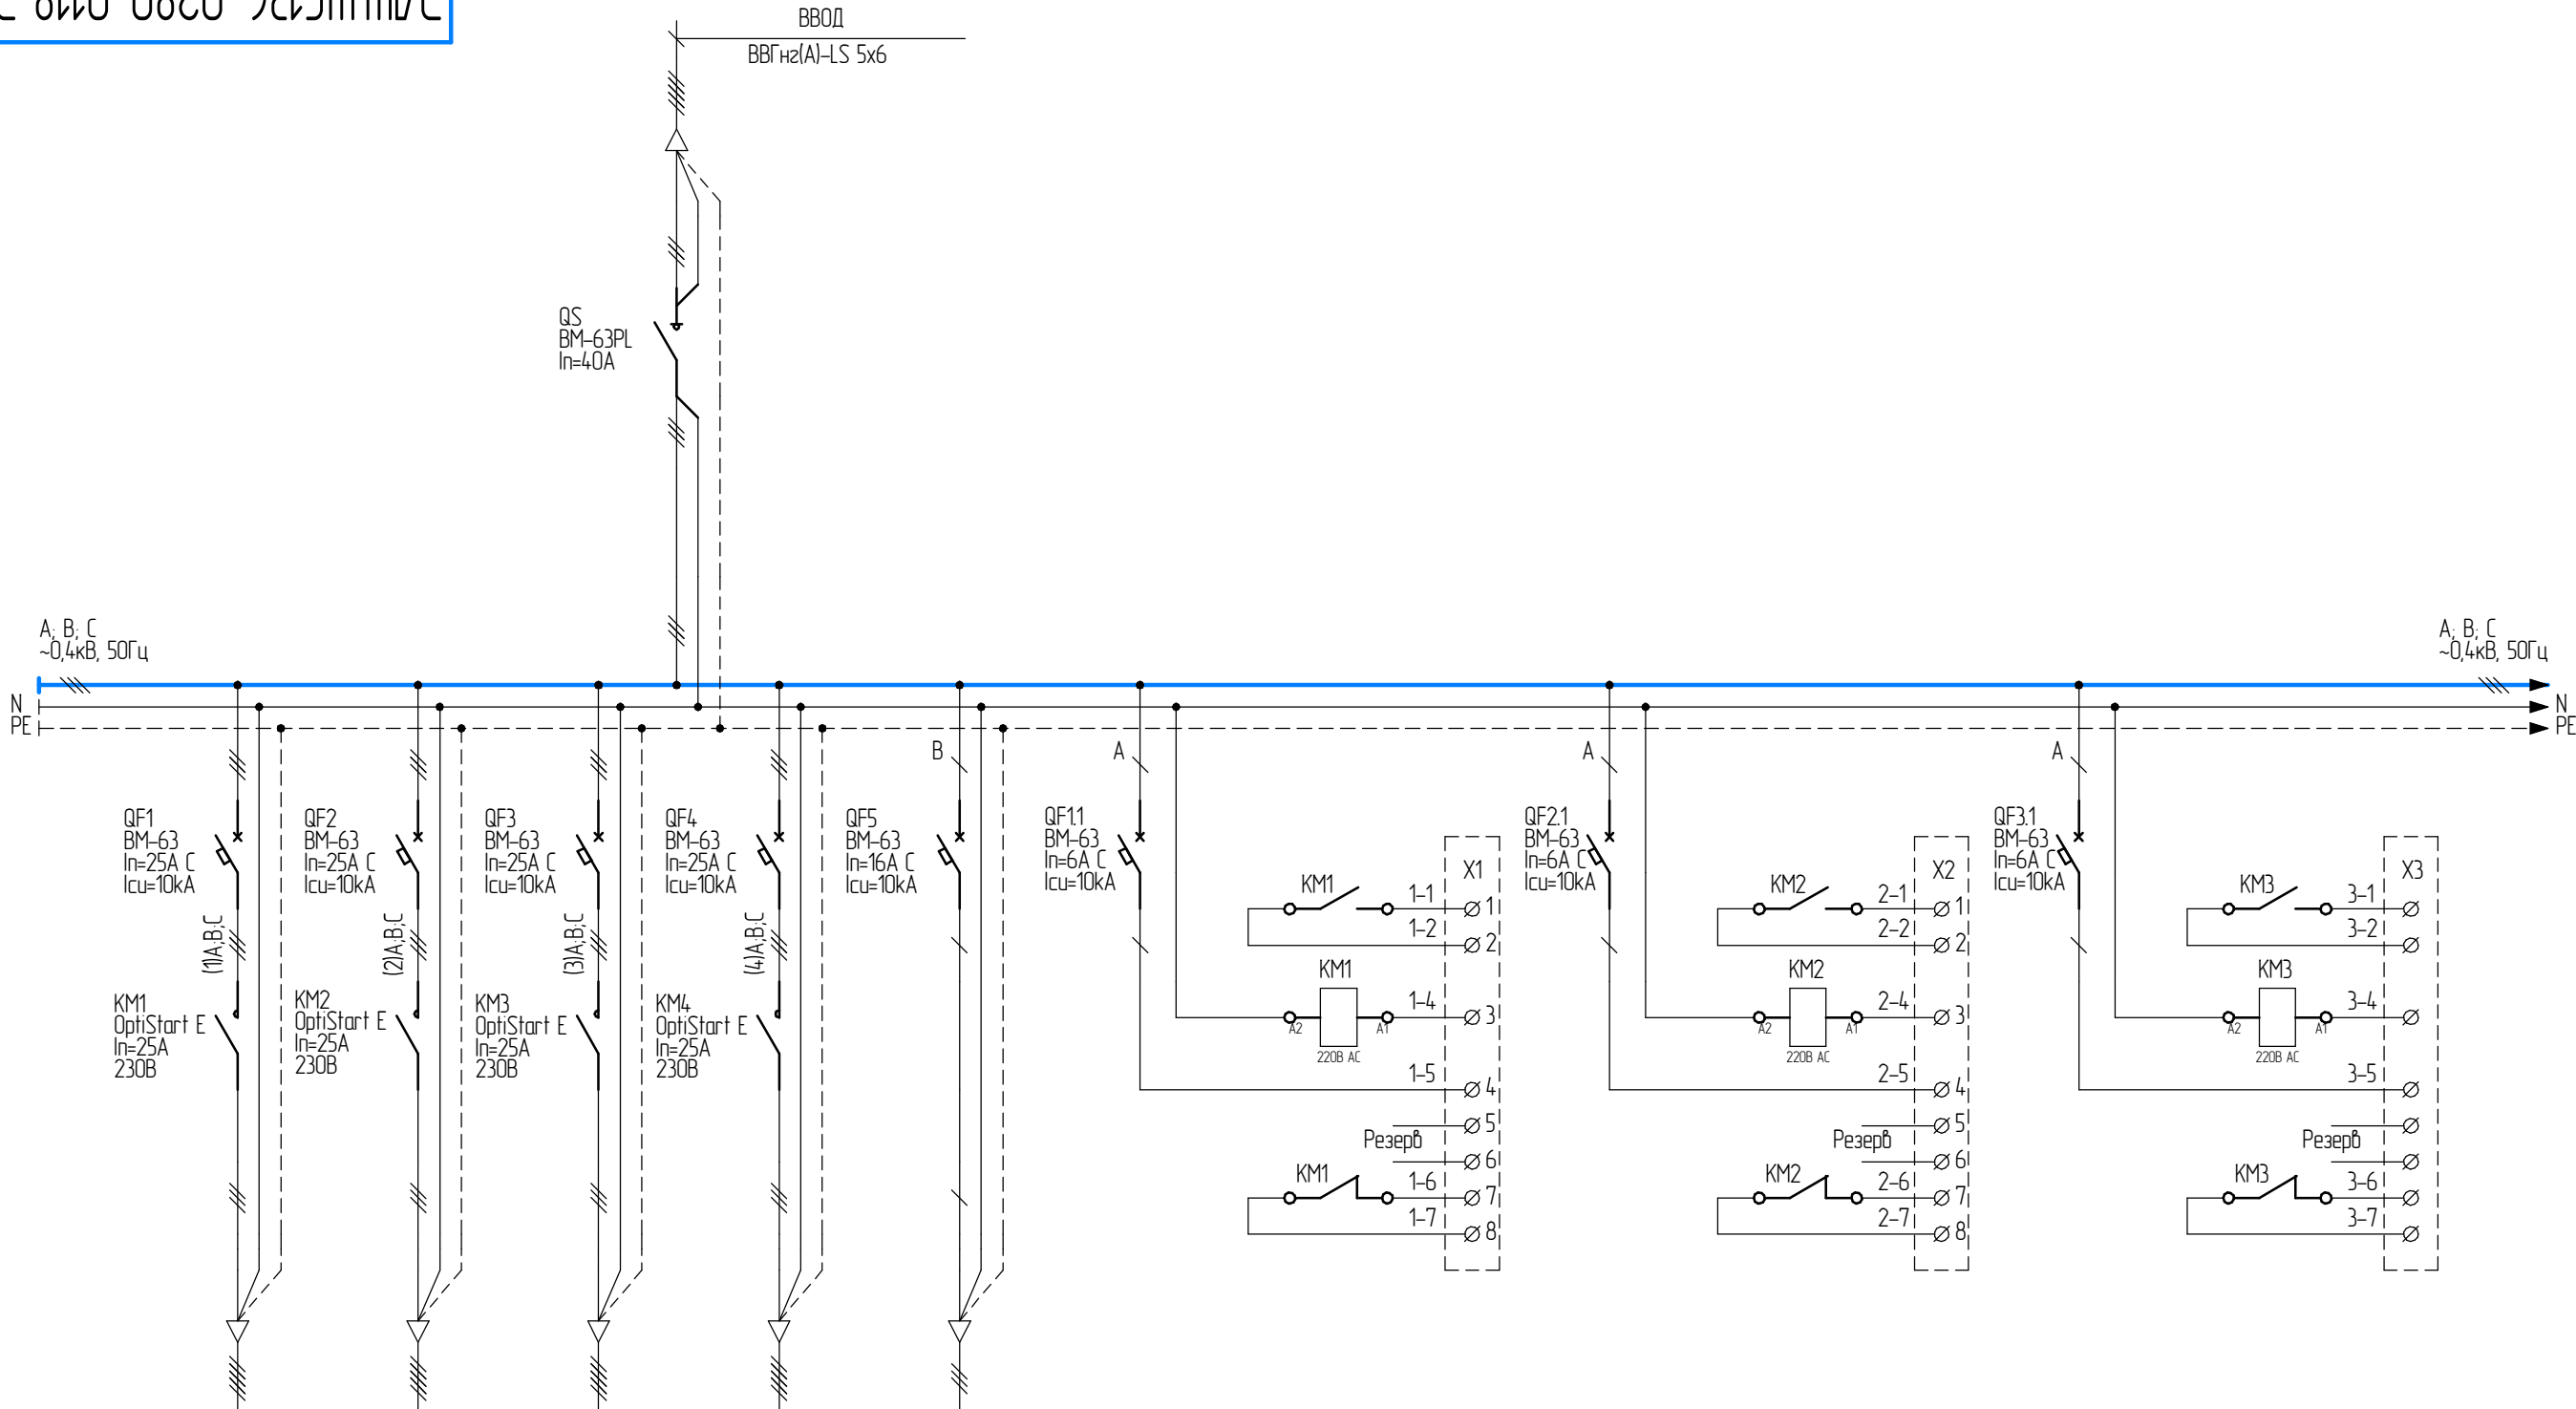

Потребитель	36 АПТС	36 АПТС	36 АПТС	36 АПТС	ЩС-136 щит управления	Схема цепей диспетчеризации и управления	Схема цепей диспетчеризации и управления	Схема цепей диспетчеризации и управления
Кабель (марка, сечение)	ВВГнгз(А)-LS 5x4	ВВГнгз(А)-LS 5x4	ВВГнгз(А)-LS 5x4	ВВГнгз(А)-LS 5x4	ВВГнгз(А)-LS 3x2,5			

Примечания:
Форма внутреннего секционирования – 1
Тип обслуживания – Одностороннее
Ввод питающего кабеля – сверху
Ввод отходящих кабельных линий – сверху
Система заземления – TN-S
Степень защиты оболочки – IP54
Климатическое исполнение – УХЛ4
Цвет – RAL7035

Изм.	Лист	№ докум.	Подп.	Дата
Разраб.		Сузова А.В.		
Проб.				
Т.контр.				
Н.контр.				
Утв.				

ЭЛЩ.ЩС136-0280-0118 ЭЗ.1


Схема электрическая
однолинейная

ЩС-136

Лит.	Масса	Масштаб
		1:1
Лист 1	Листов 2	

Копировал

Формат А3

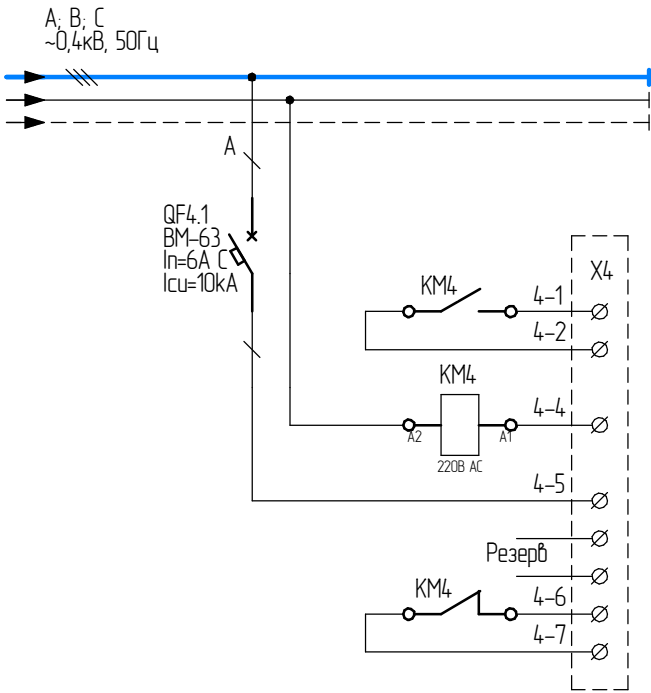

Потребитель	Схема цепей диспетчеризации и управления
Кабель (марка, сечение)	

Инд. № подл.	Подп. и дата	Взам. инд. №	Инд. № дурл.	Подп. и дата

Изм.	Лист	№ докум.	Подп.	Дата