

ЭЛЩ.ЩЭ08В-0280-0174 Э3.1

Перф. применч.

Справ №

Инв. № подл.

Подл. и дата


Инв. № подл.

Подл. и дата

Инв. № подл.

Подл. и дата

Инв. № подл.

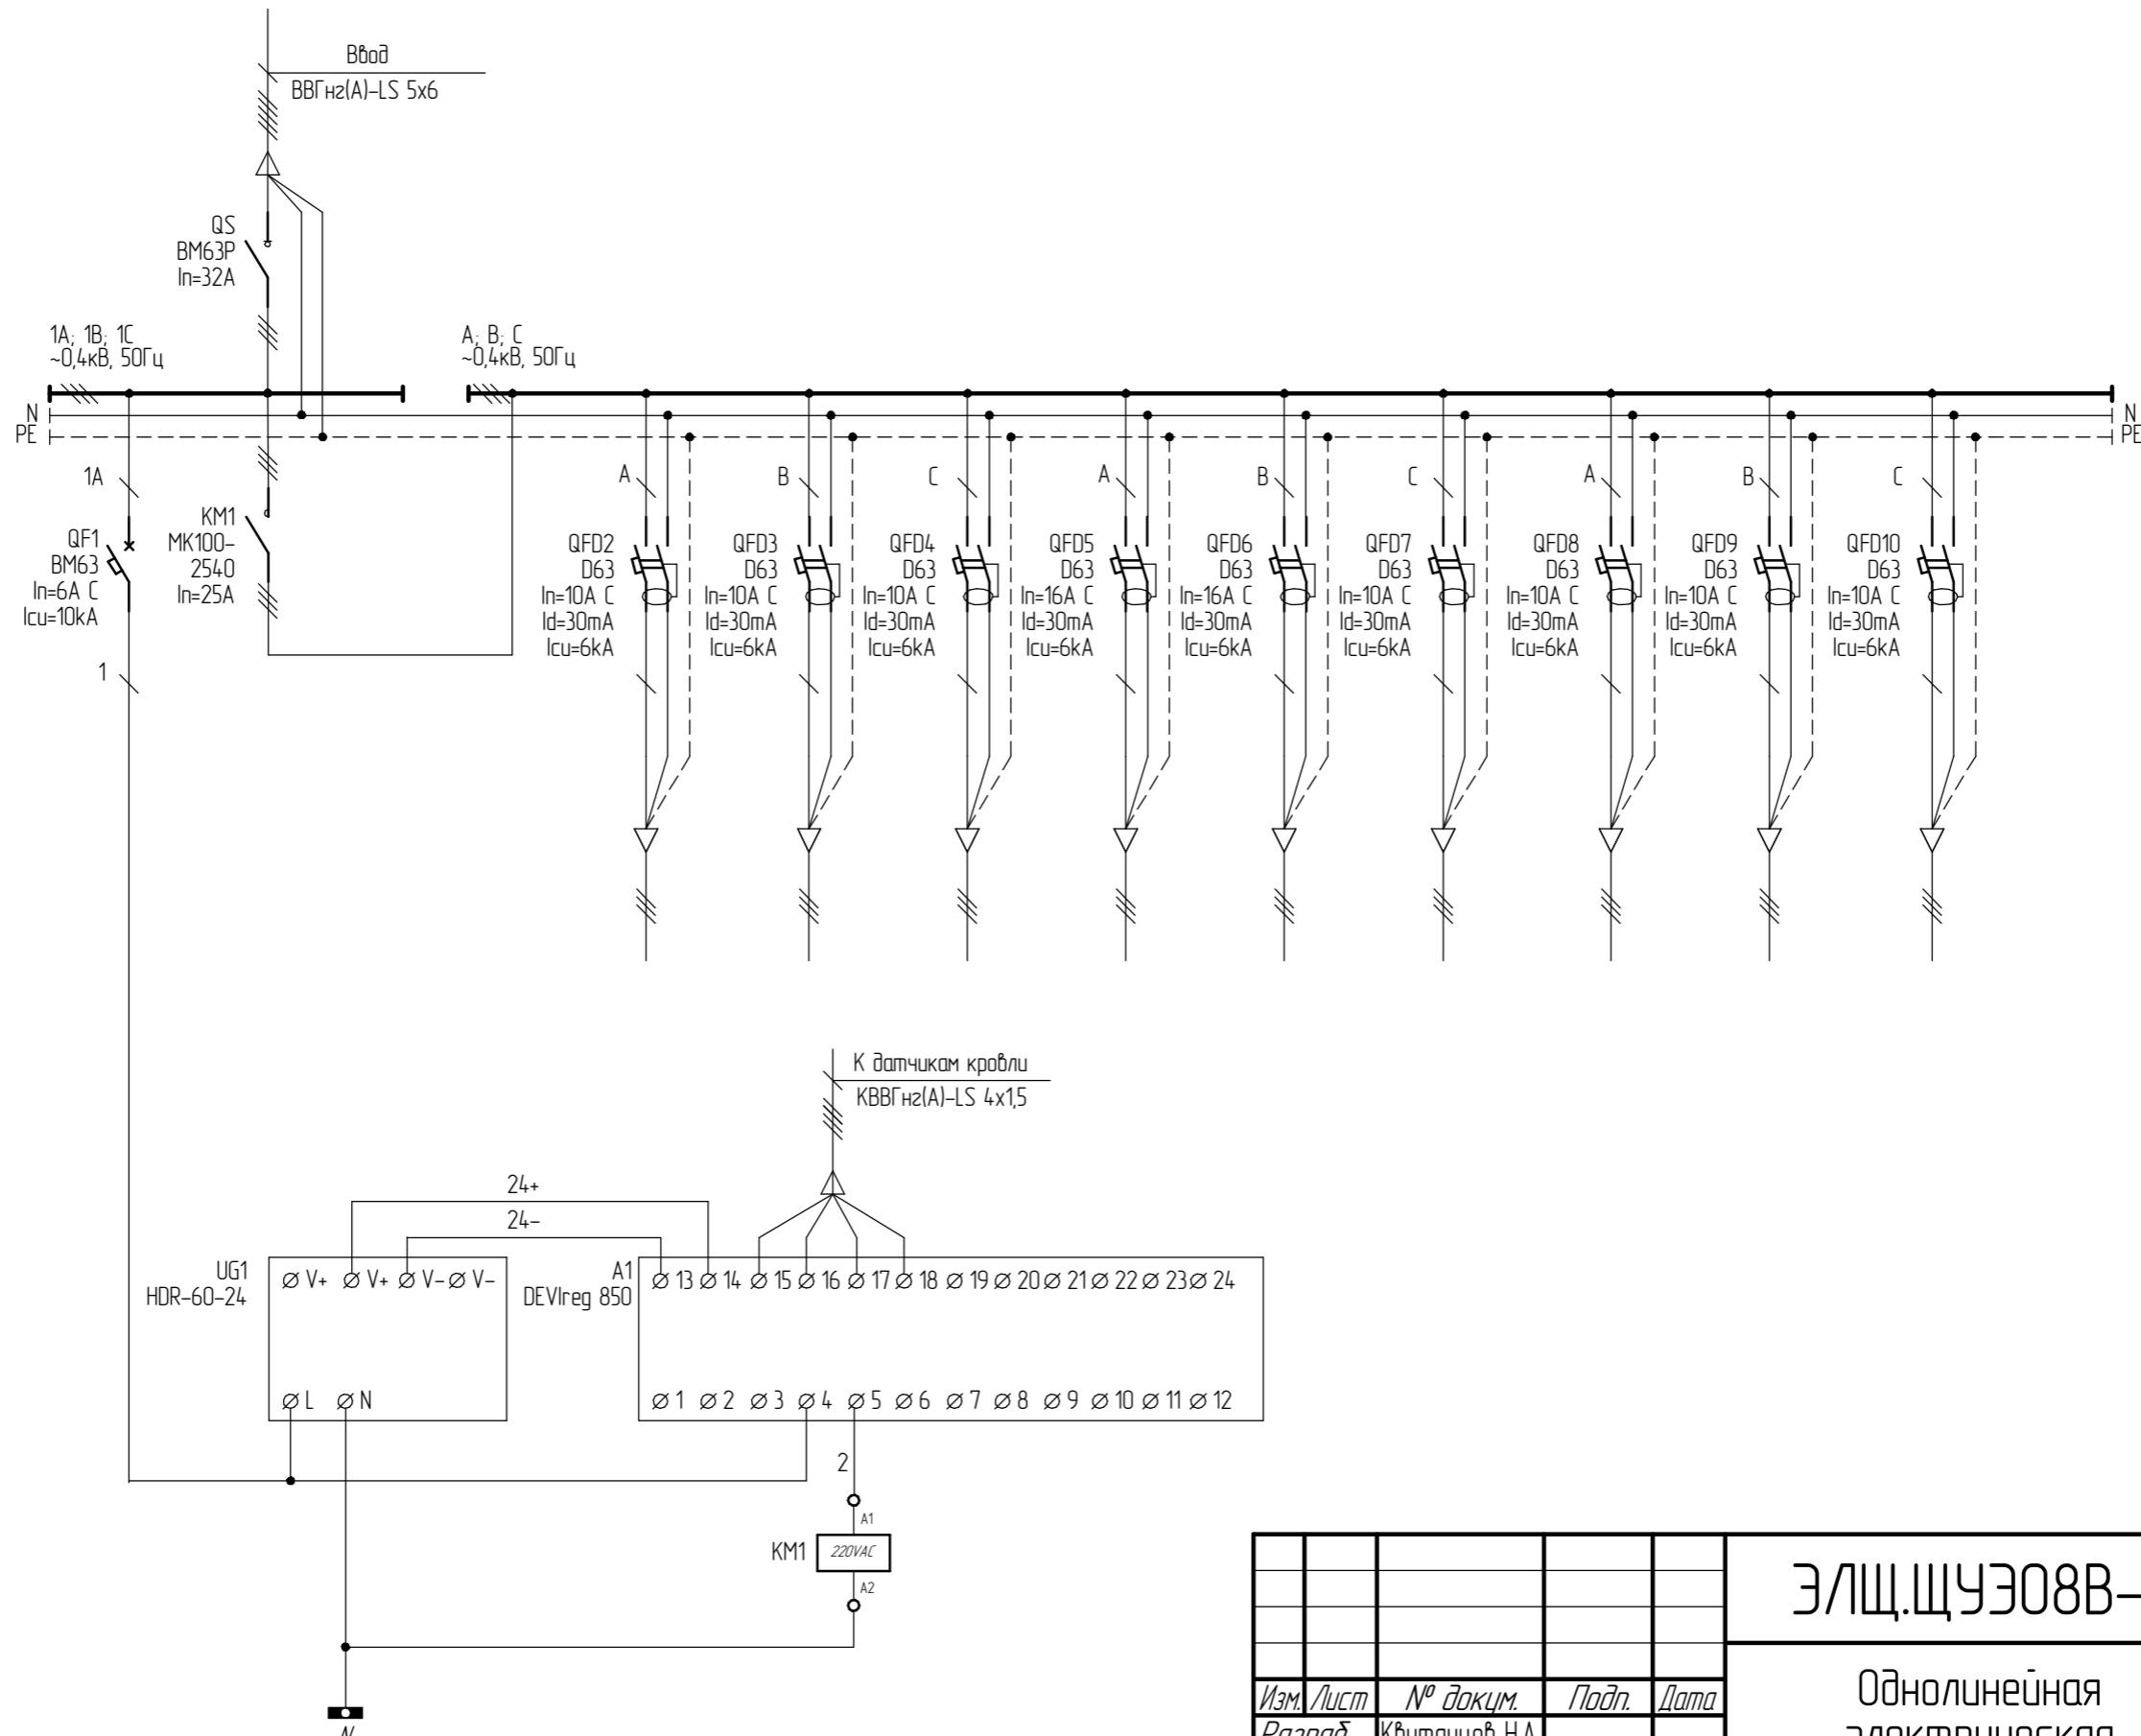


Изм.	Лист	№ докум.	Подп.	Дата	Лит.	Масса	Масштаб
Разрд.		Квятанцев Н.А.					
Проб.							
Т.контр.							
Н.контр.							
Утв.							
Однолинейная электрическая схема					Лист	Листов	1
Шкаф ЩЭ0-86 (Здание 86)					Электрощик	Обжимаем и прикручиваем	

ЭЛЩ.ЩЭ08В-0280-0174 Э3.1

Однолинейная  
электрическая  
схема

1:1

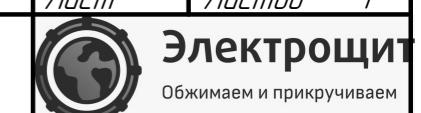Шкаф ЩЭ0-86  
(Здание 86)

Копировал

Формат А3