


ЭЛЩШУКНС-0099-0605ГЧ

Перф. примен.

Строй №

Подл. и дата

Инф. № подл.

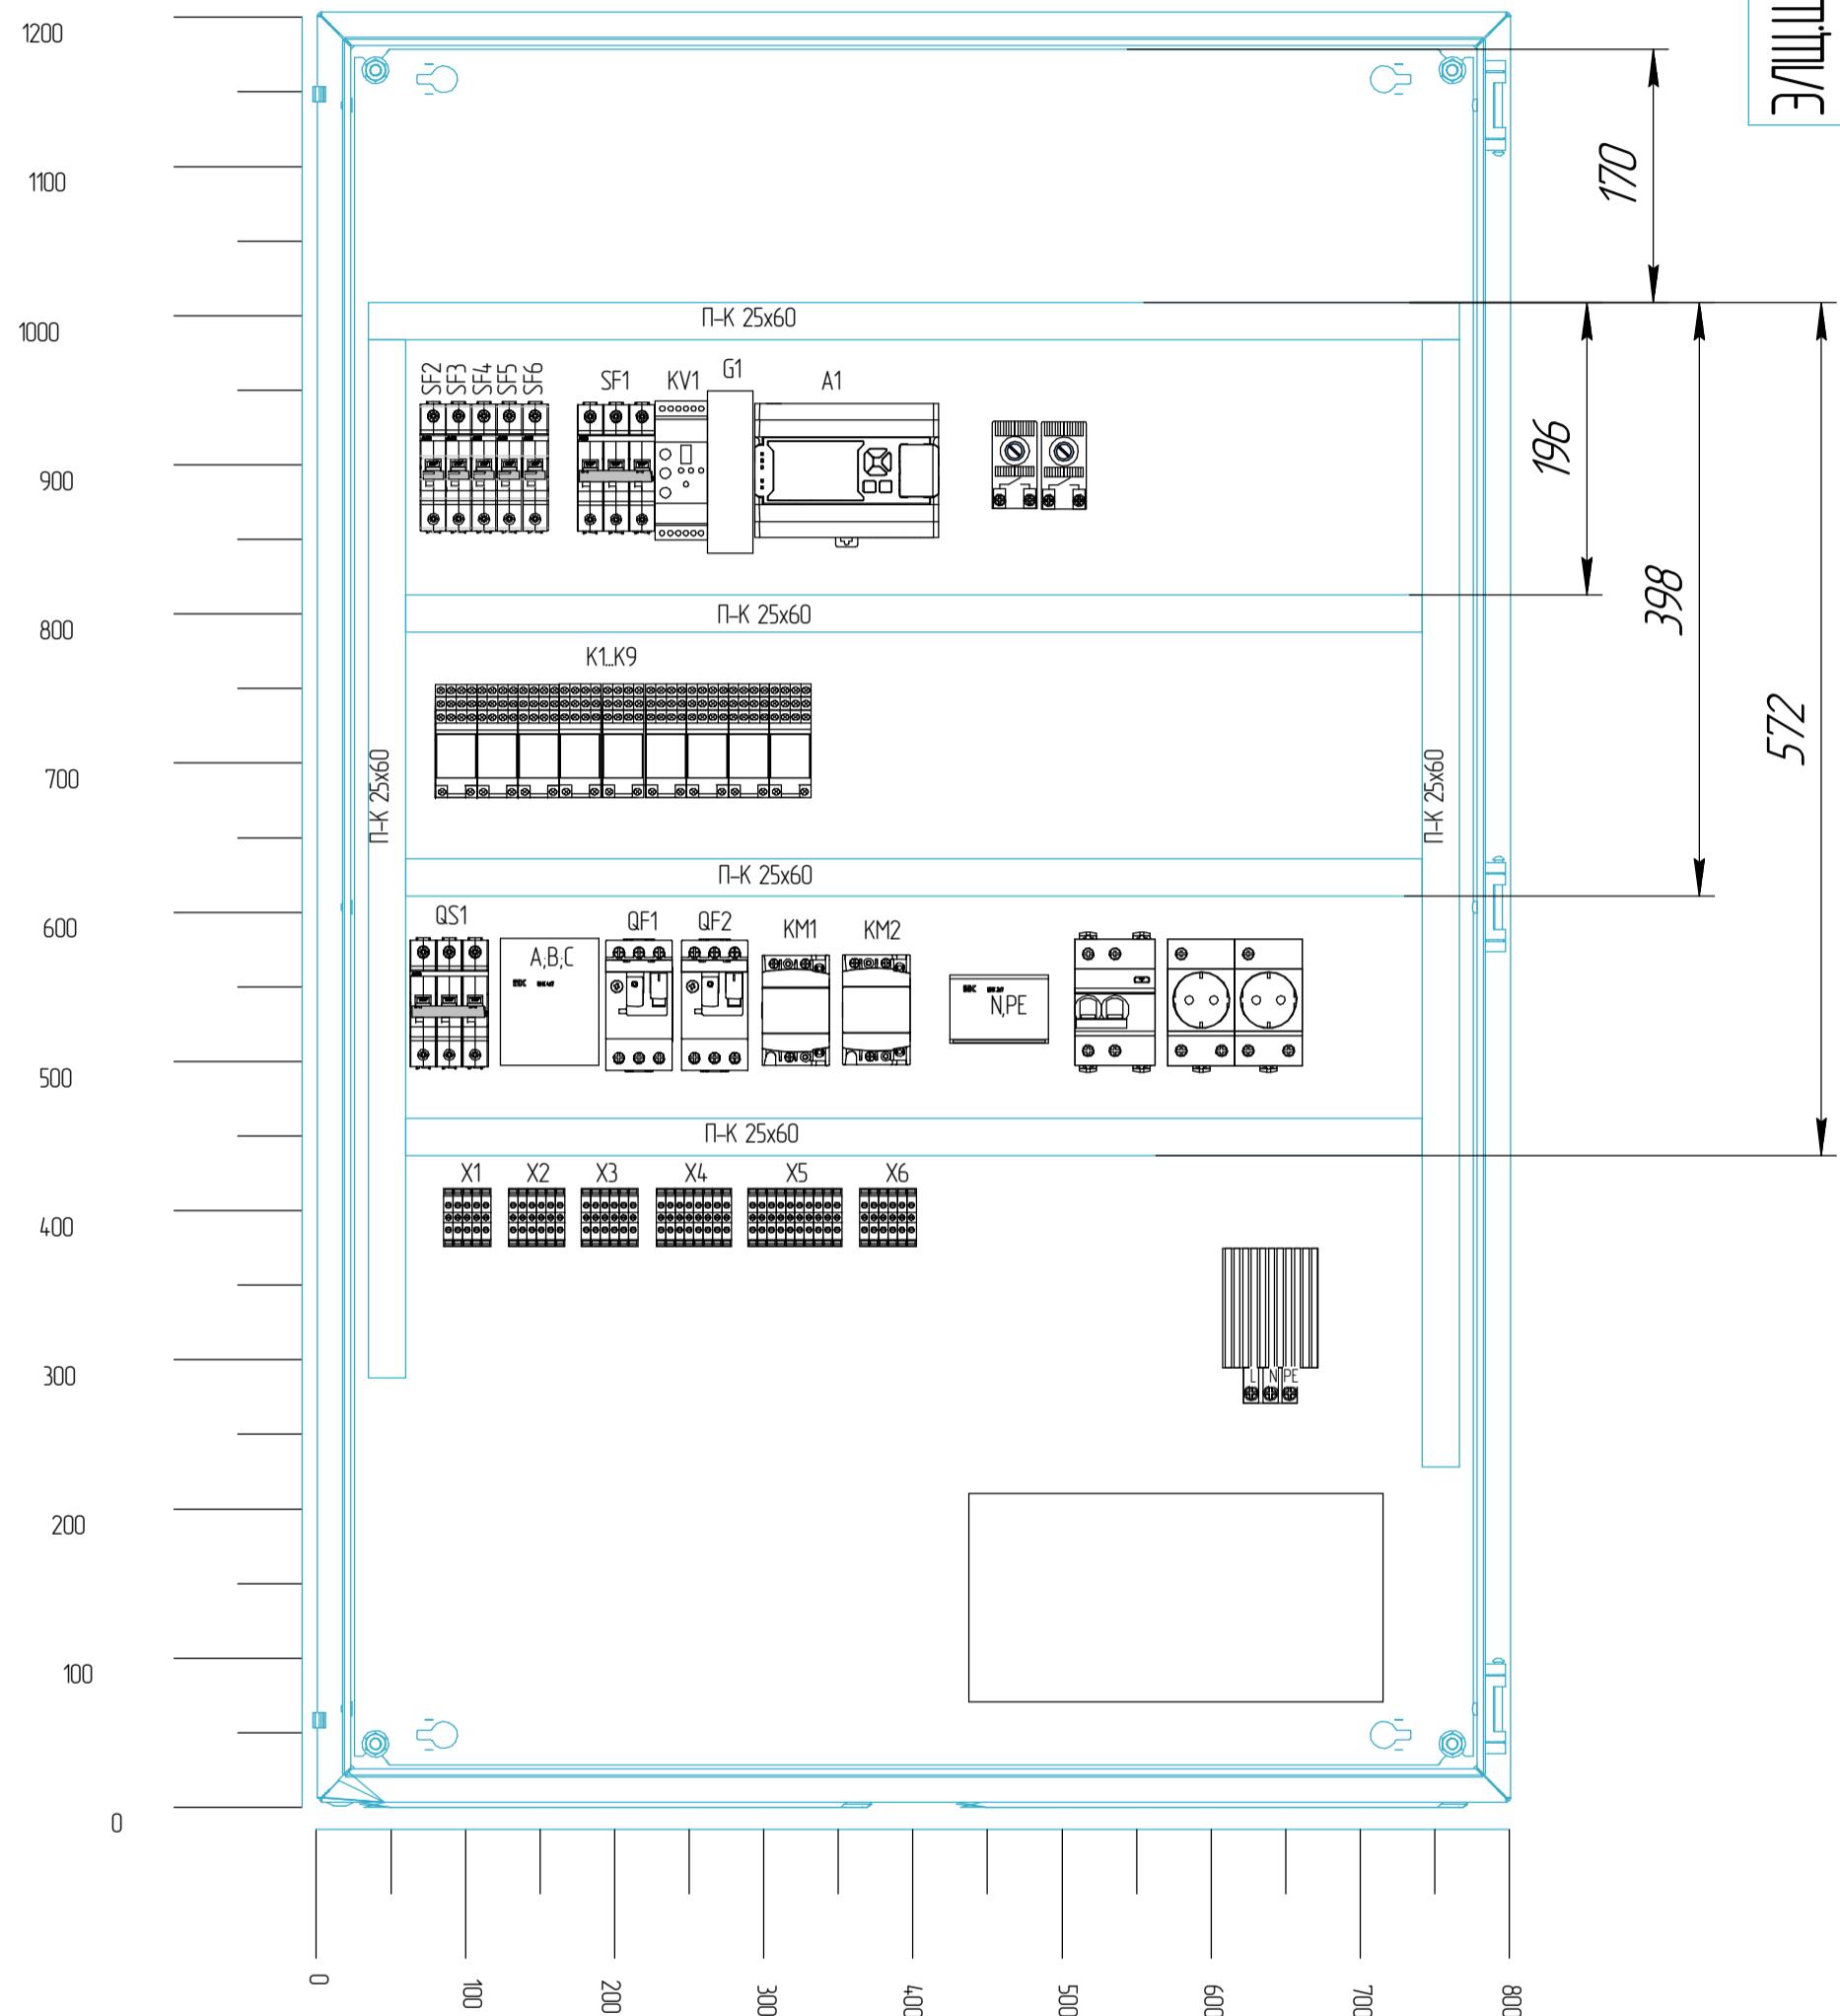

Ввод\выход - снизу  
Сальники:  
PG 21 - 4шт  
PG16 - 7шт

Изм.	Лист	№ докум.	Подп.	Дата
Разр.		Квиманцев Н.А.		
Проф.				
Т.контр.				
И.контр.				
Утв.				

ЭЛЩШУКНС-0099-0605ГЧ

## Габаритный чертеж

ШУКНС2.6-10А.380.10.0ВЕН.ПП.УХЛ4

Лист	Масса	Масштаб
1	0	1:5
Лист 1	Листов 2	



Электрощит  
Обжимаем и прикручиваем

Копировал

Формат А3

ЭЛЩШУКНС-0099-0605ГЧ

Инф. № по док.	Подп. и дата	Взам. инф. №	Инф. № дубл.	Подп. и дата
----------------	--------------	--------------	--------------	--------------

