


1.3E 7Z10-0870-70E711V1E

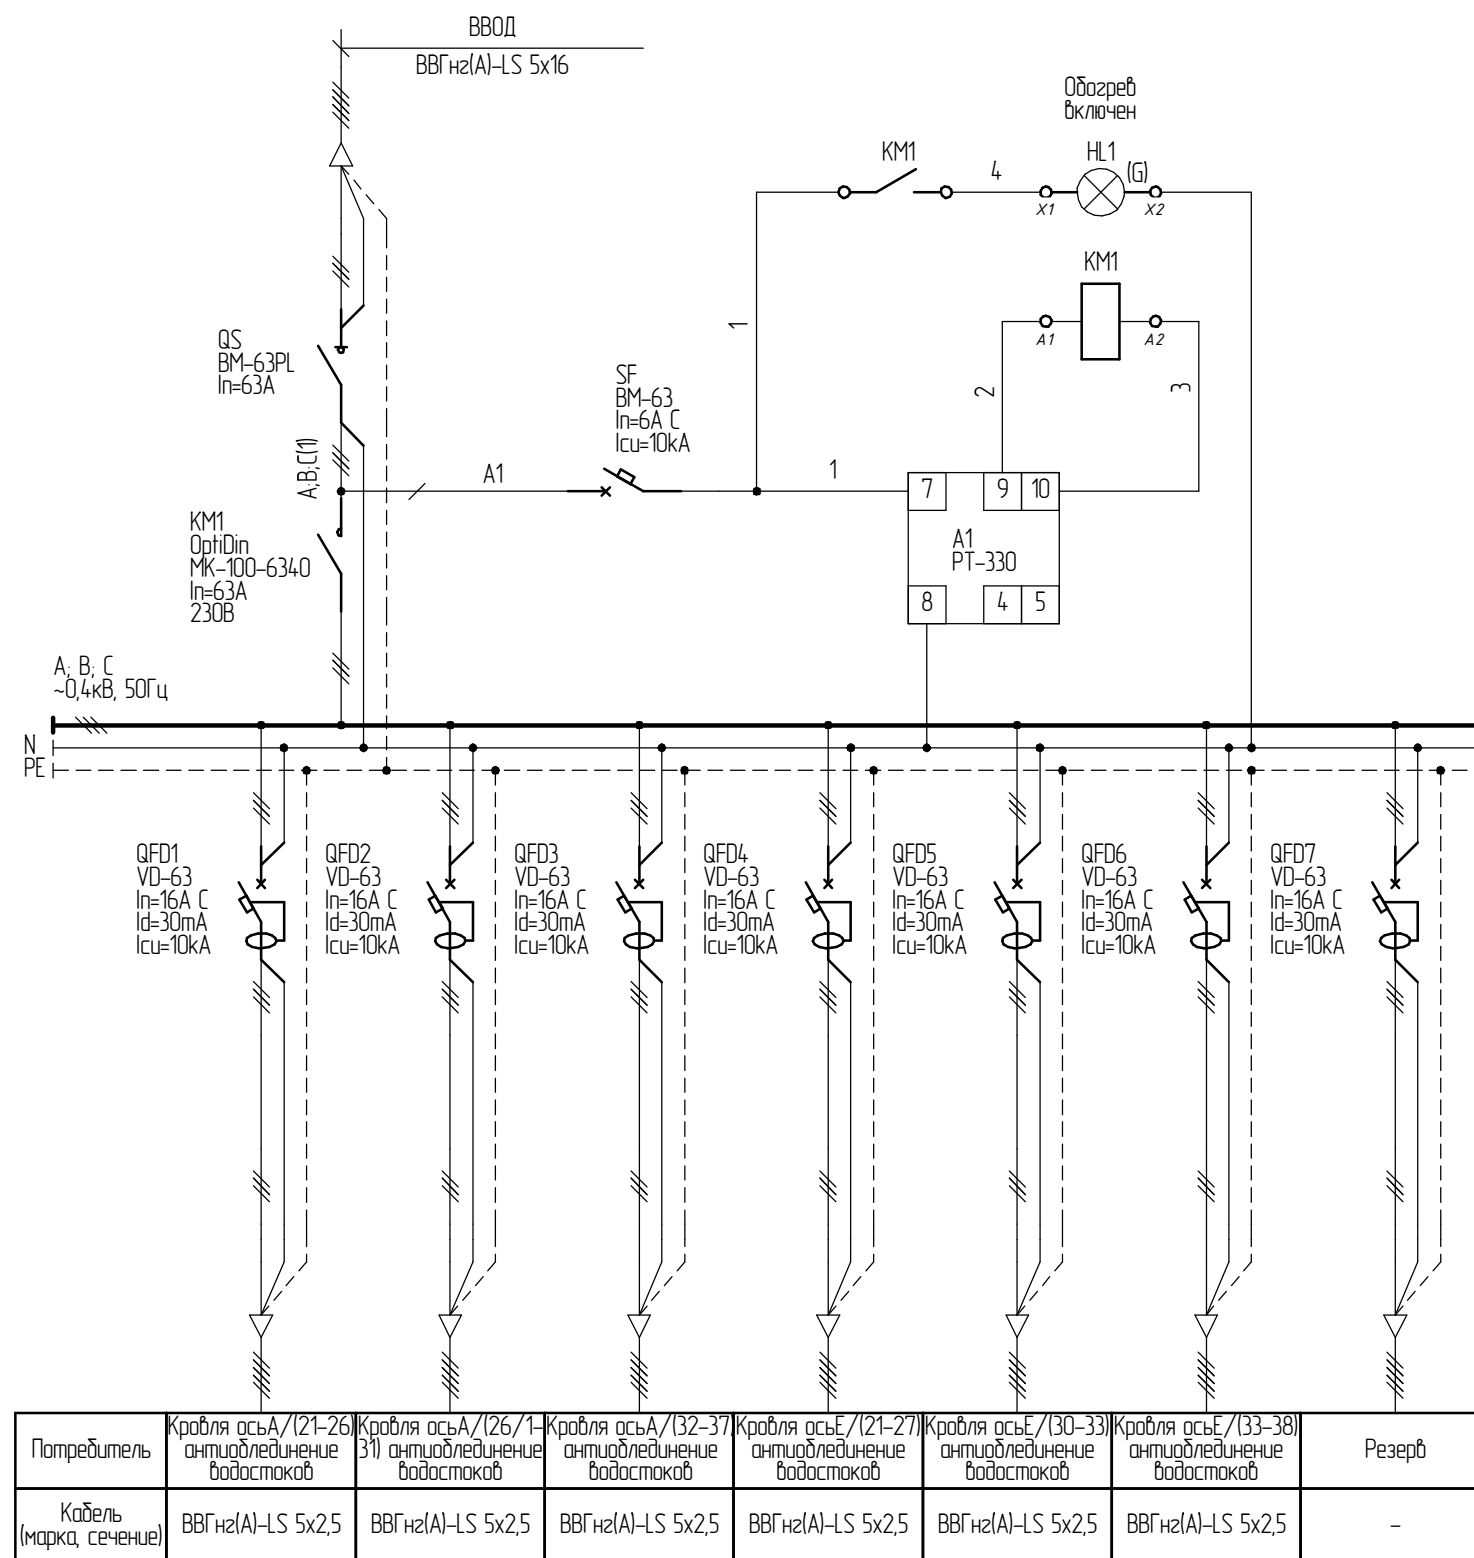

Примечания:
 Форма внутреннего секционирования – 1
 Тип обслуживания – Одностороннее
 Ввод питающего кабеля – сверху
 Ввод отходящих кабельных линий – сверху
 Система заземления – TN-S
 Степень защиты оболочки – IP54
 Климатическое исполнение – УХЛ4
 Цвет – RAL7035

					ЭЛЩ.ШЭ02-0280-0127 ЭЗ.1				
					Схема электрическая однолинейная	Лист	Масса	Масштаб	
Изм.	Лист	№ докум.	Подп.	Дата				1:1	
Разраб.	Сизова А.В.								
Пров.									
Т.контр.						Лист	Листов	1	
Н.контр.					ШЭ02	 Электрощит Обжимаем и прикручиваем			
Утв.									

Копировал

Формат А3