


Инв. № подл.		Подп. и дата	Взам. инв. №	Инв. № дубл.	Подп. и дата	Справ. №		Перв. примен.

Примечание:
Тип обслуживания – односторонне
Ввод питающих кабельных линий – сверху
Вывод отходящих кабельных линий – сверху
Система заземления – TN-S
Степень защиты оболочки – IP54
Климатическое исполнение – УХЛ4
Цвет – RAL7035
Компоновка устанавливаемого оборудования может отличаться от представленного варианта.
На внешнем виде представлены основные комплектующие и возможный способ их размещения.

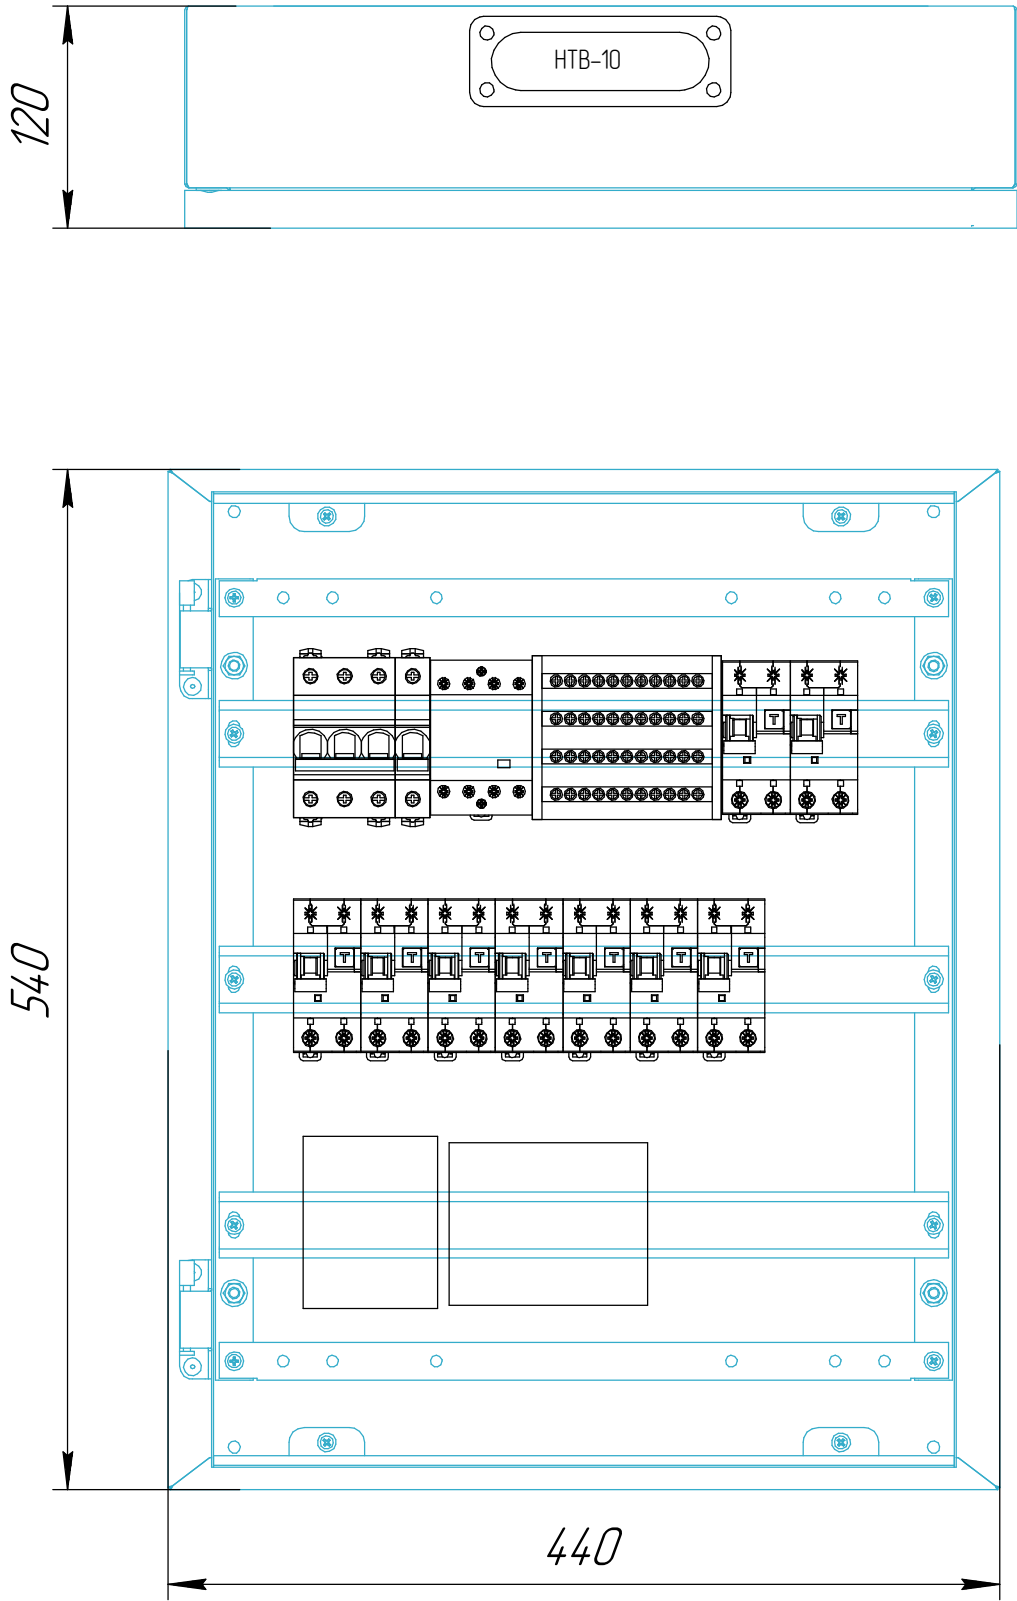

Изм.	Лист	№ докум.	Подп.	Дата
Разраб.		Квитанцев Н.А.		
Пров.				
Т.контр.				
Н.контр.				
Утв.				

ЭЛЩ.ЩУЭ08В-0280-0174 ГЧ

Габаритный
чертеж

Шкаф ЩУЭ0-8в
(Здание 8в)

Лит.	Масса	Масштаб
		1:4
Лист	Листов	1



Электрощит
Обжимаем и прикручиваем