

Перв. примен.

Справ. №

Подп. и дата


Инд. № дурл.

Взам. инд. №


Подп. и дата


Инд. № подл.

ЭЛЩ.ЩРБ-0232-0556 Э3.1

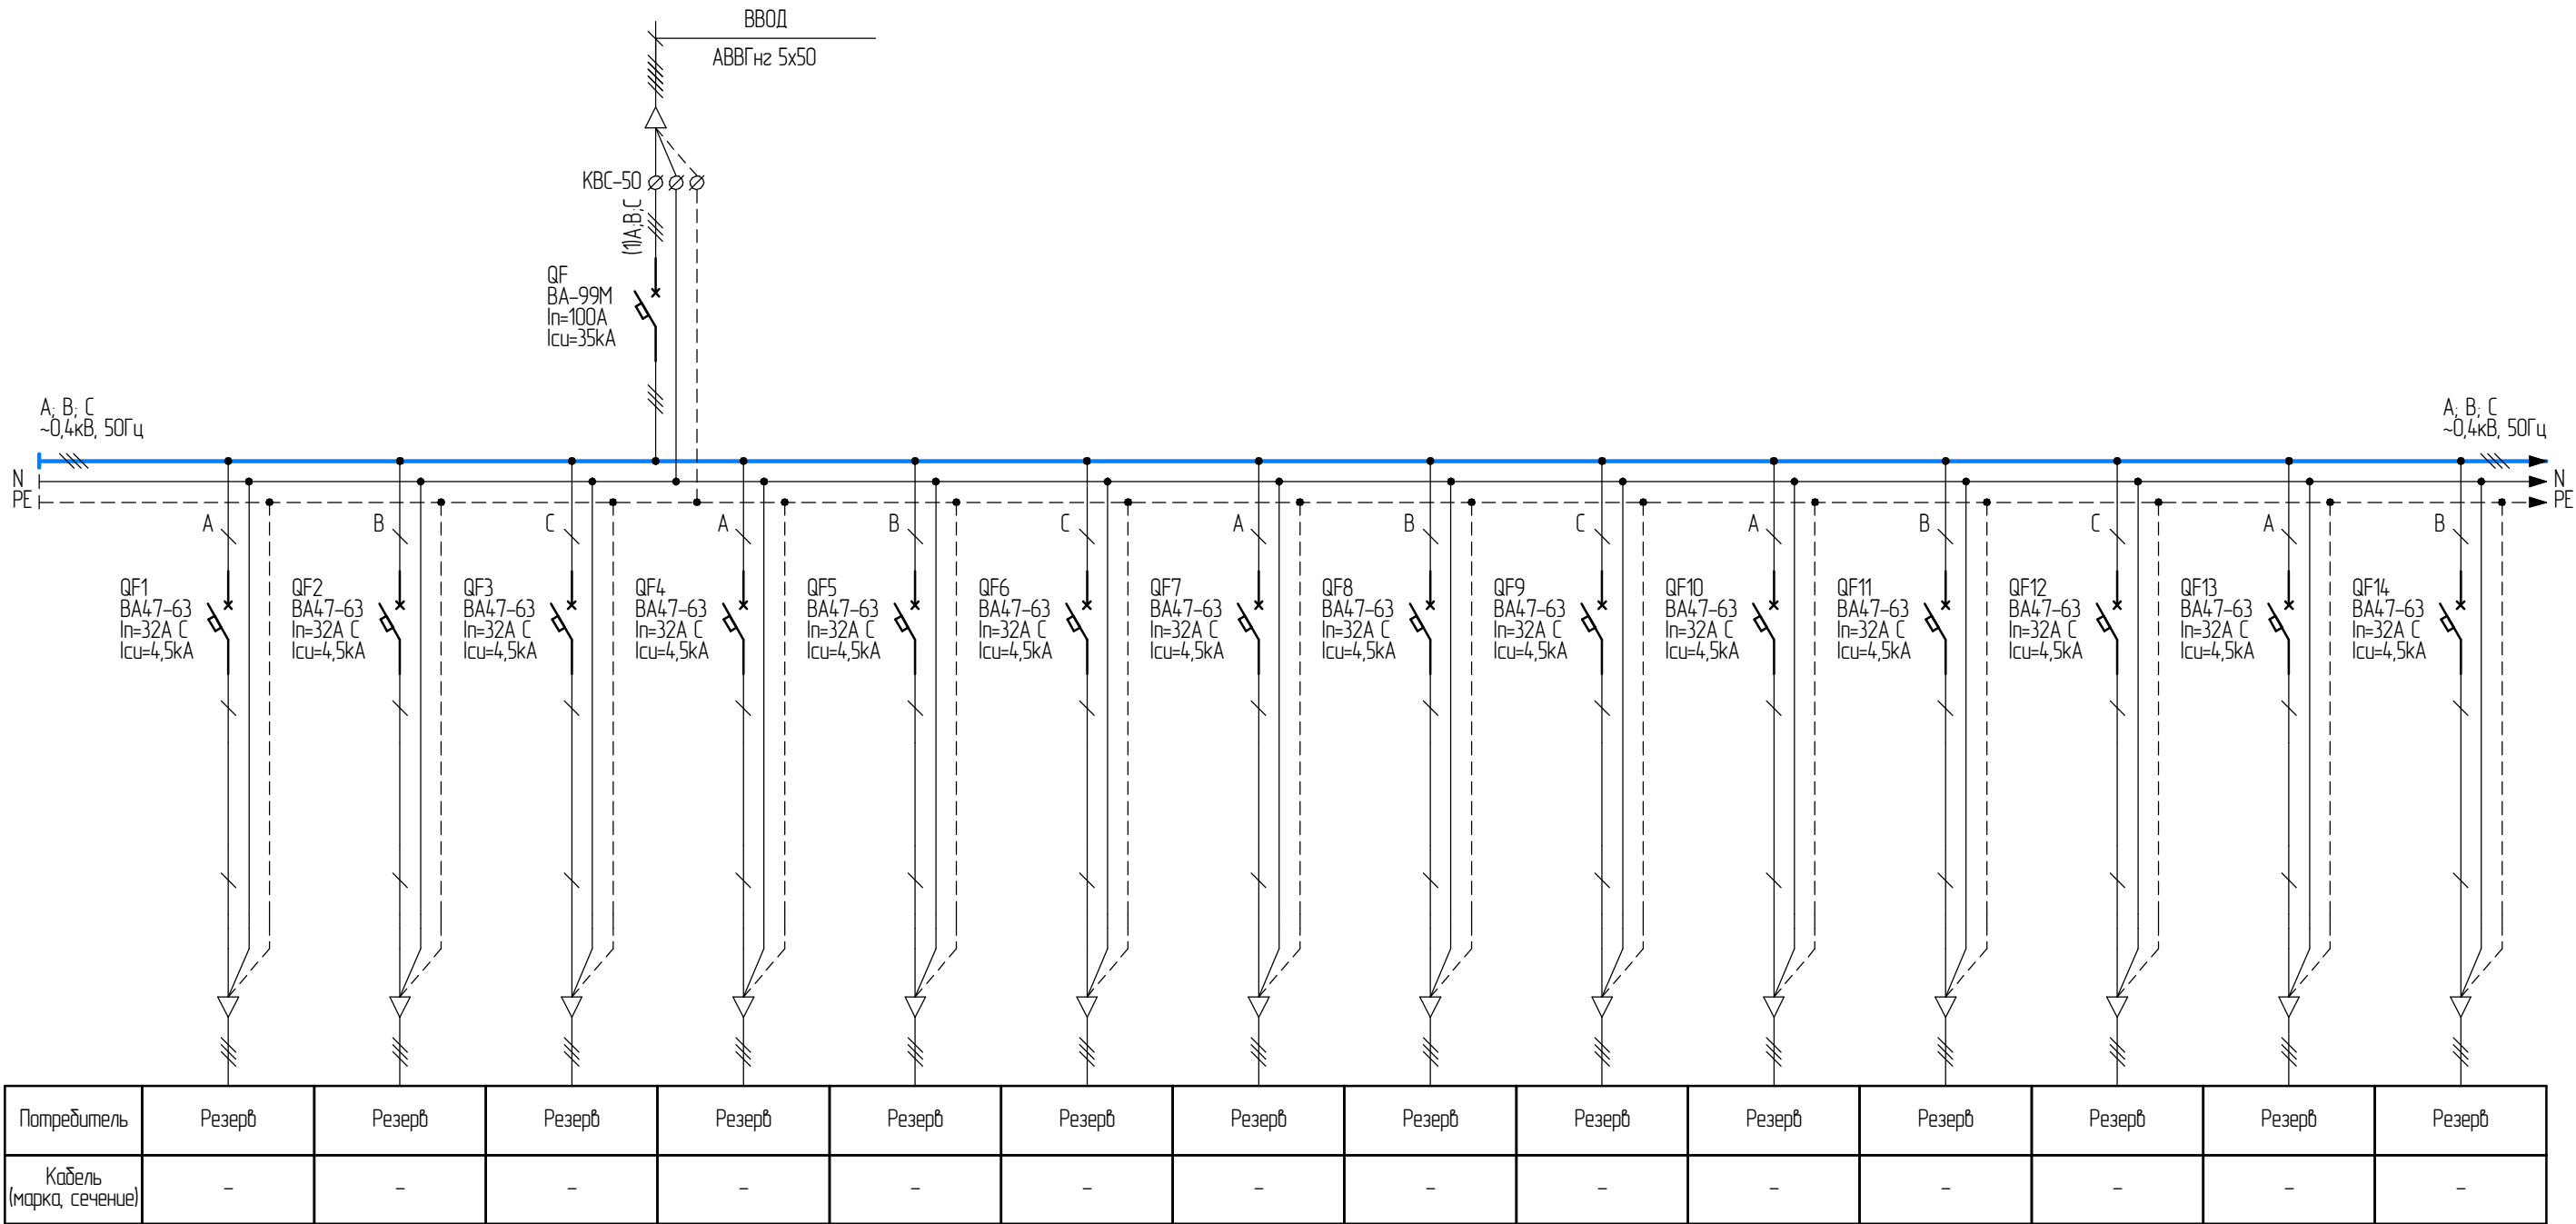

Примечания:  
Форма внутреннего секционирования – 1  
Тип обслуживания – Одностороннее  
Ввод питающего кабеля – снизу  
Ввод отходящих кабельных линий – снизу  
Система заземления – TN-S  
Степень защиты оболочки – IP54  
Климатическое исполнение – УХЛ2  
Цвет – RAL7035

					ЭЛЩ.ЩРБ-0232-0556 Э3.1			
					Схема электрическая однолинейная	Лит.	Масса	Масштаб
Изм.	Лист	№ докум.	Подп.	Дата				1:1
Разраб.		Сизова А.В.						
Пров.								
Т.контр.								
						Лист 1	Листов 2	
Н.контр.					ЩРБ	 <b>Электросит</b> Обжимаем и прикручиваем		
Утв.								

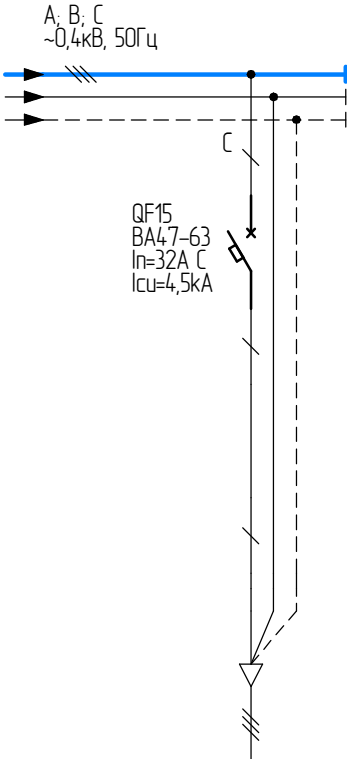

Потребитель	Резерв
Кабель (марка, сечение)	-

Инд. № подл.	Подп. и дата	Взам. инд. №	Инд. № дурл.	Подп. и дата

Изм.	Лист	№ докум.	Подп.	Дата