

Перв. примен.

Справ. №

Подп. и дата


Инв. № дурл.

Взам. инв. №

Подп. и дата

Инв. № подл.

Э/Щ.ЩСВ1-0280-0138 ЭЗ.1

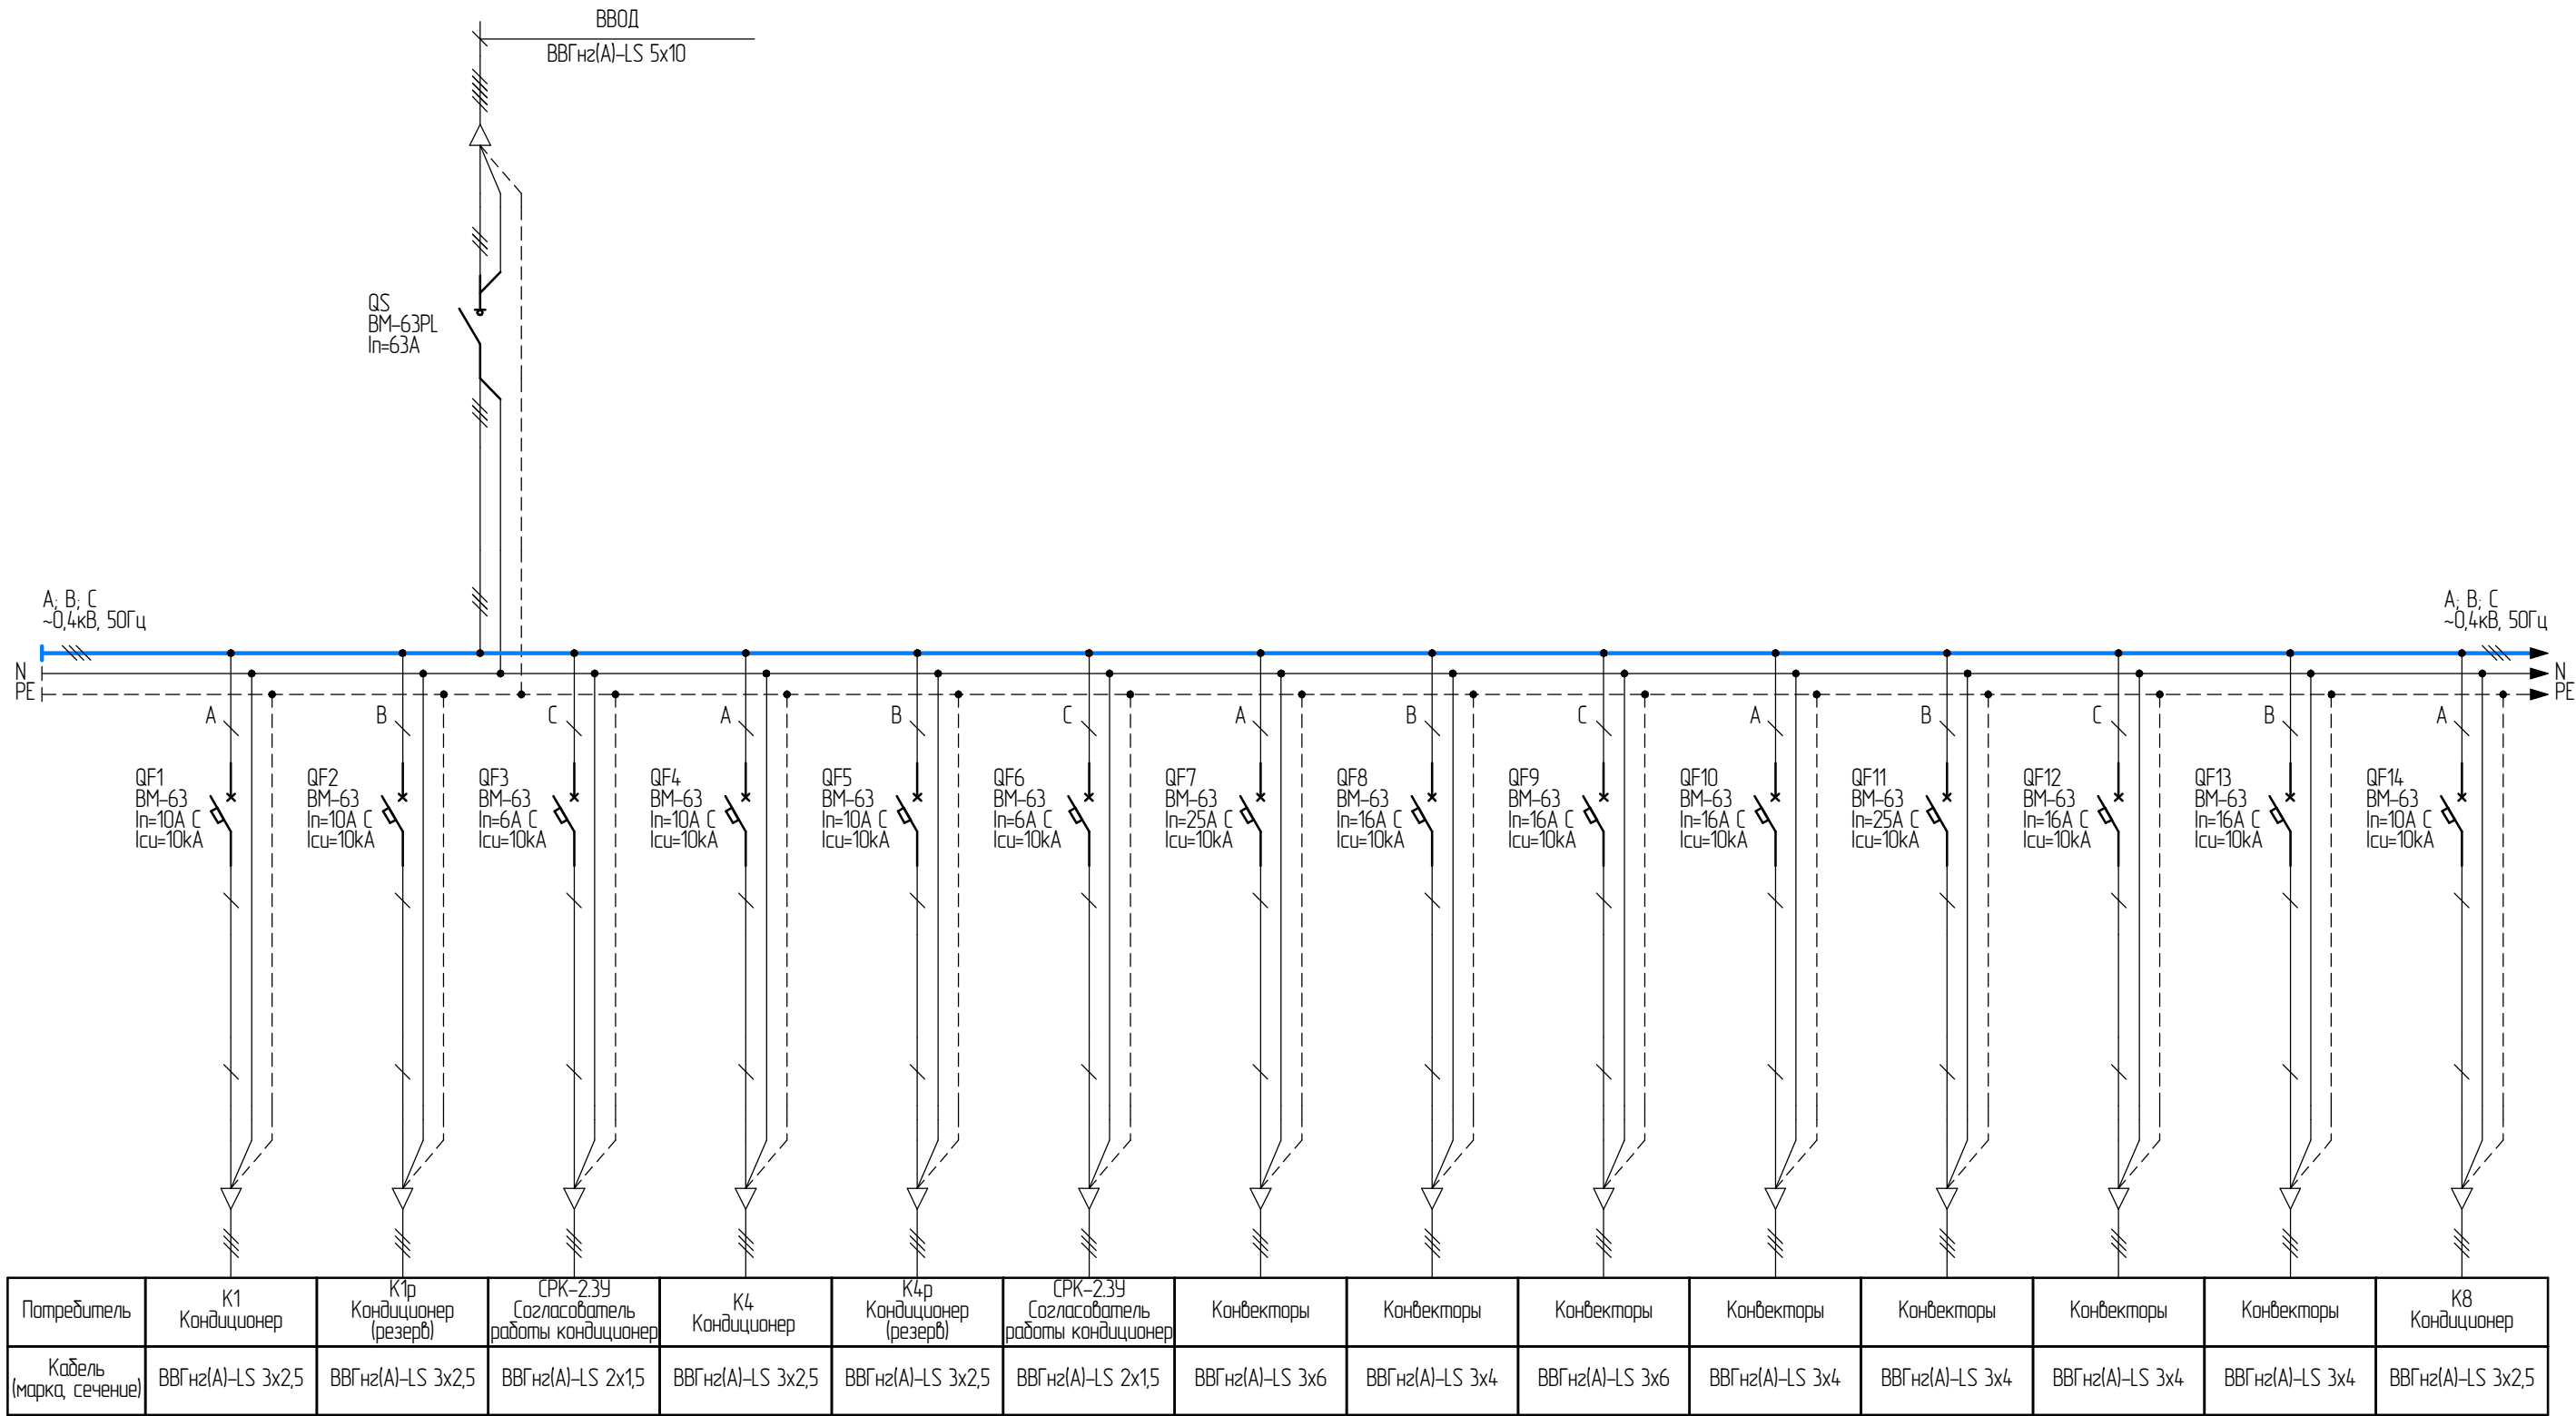


Примечания:
Форма внутреннего секционирования – 1
Тип обслуживания – Одностороннее
Ввод питающего кабеля – сверху
Ввод отходящих кабельных линии – сверху
Система заземления – TN-S
Степень защиты оболочки – IP54
Климатическое исполнение – УХЛ4
Цвет – RAL 7035

					Э/Щ.ЩСВ1-0280-0138 ЭЗ.1				
Изм.	Лист	№ докум.	Подп.	Дата	Схема электрическая однолинейная	Лит.	Масса	Масштаб	
Разраб.		Сузова А.В.						1:1	
Пров.						Лист	1	Листов	2
Т.контр.									
Н.контр.					ЩСВ1	 Электросит Обжимаем и прикручиваем			
Утв.									

Копировал

Формат А3

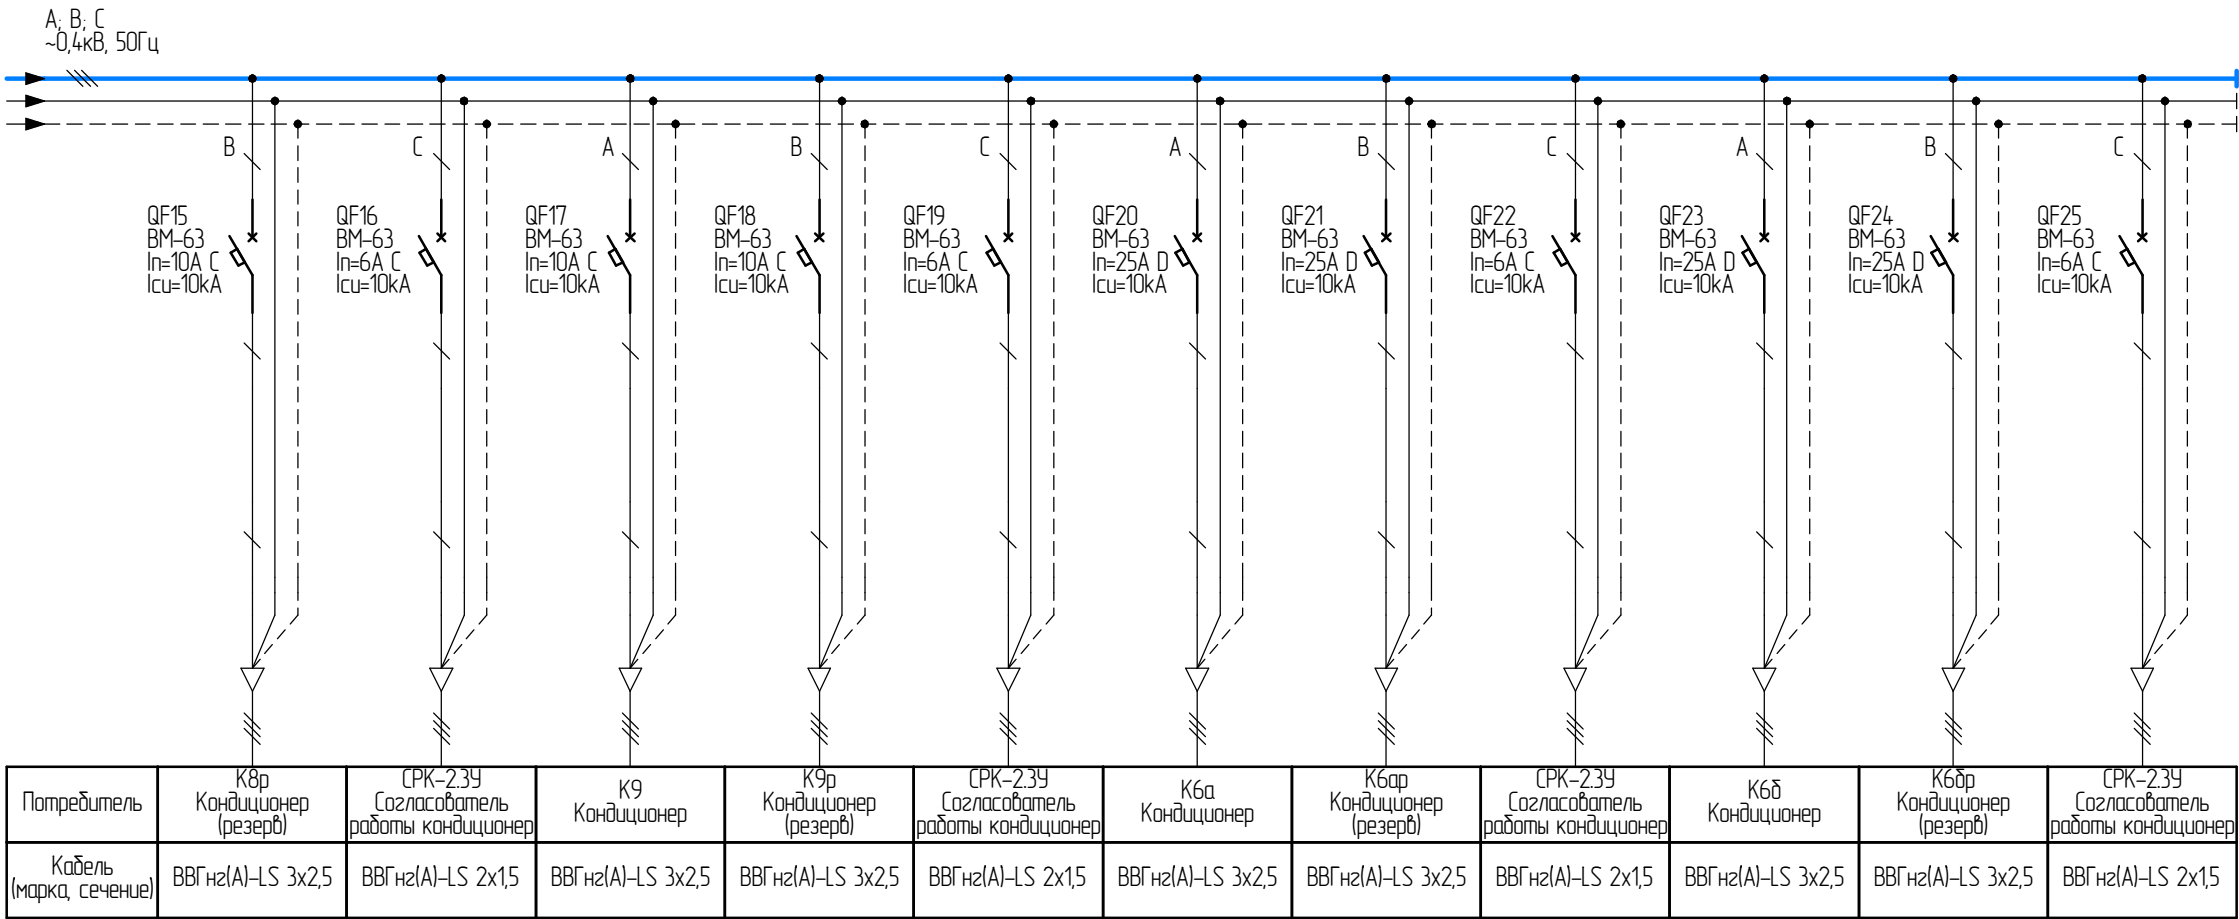

Изм. № подл.	Подп. и дата
Взам. инв. №	Инв. № дурл.
Подп. и дата	

Изм.	Лист	№ докум.	Подп.	Дата
------	------	----------	-------	------