

Перв. примен.	ЭЛЩ.КК1-0217-0084 33.1			
Справ. №				
Подп. и дата				
Инд. № дучл.				
Взам. инв. №				
Подп. и дата				
Инд. № подл.				


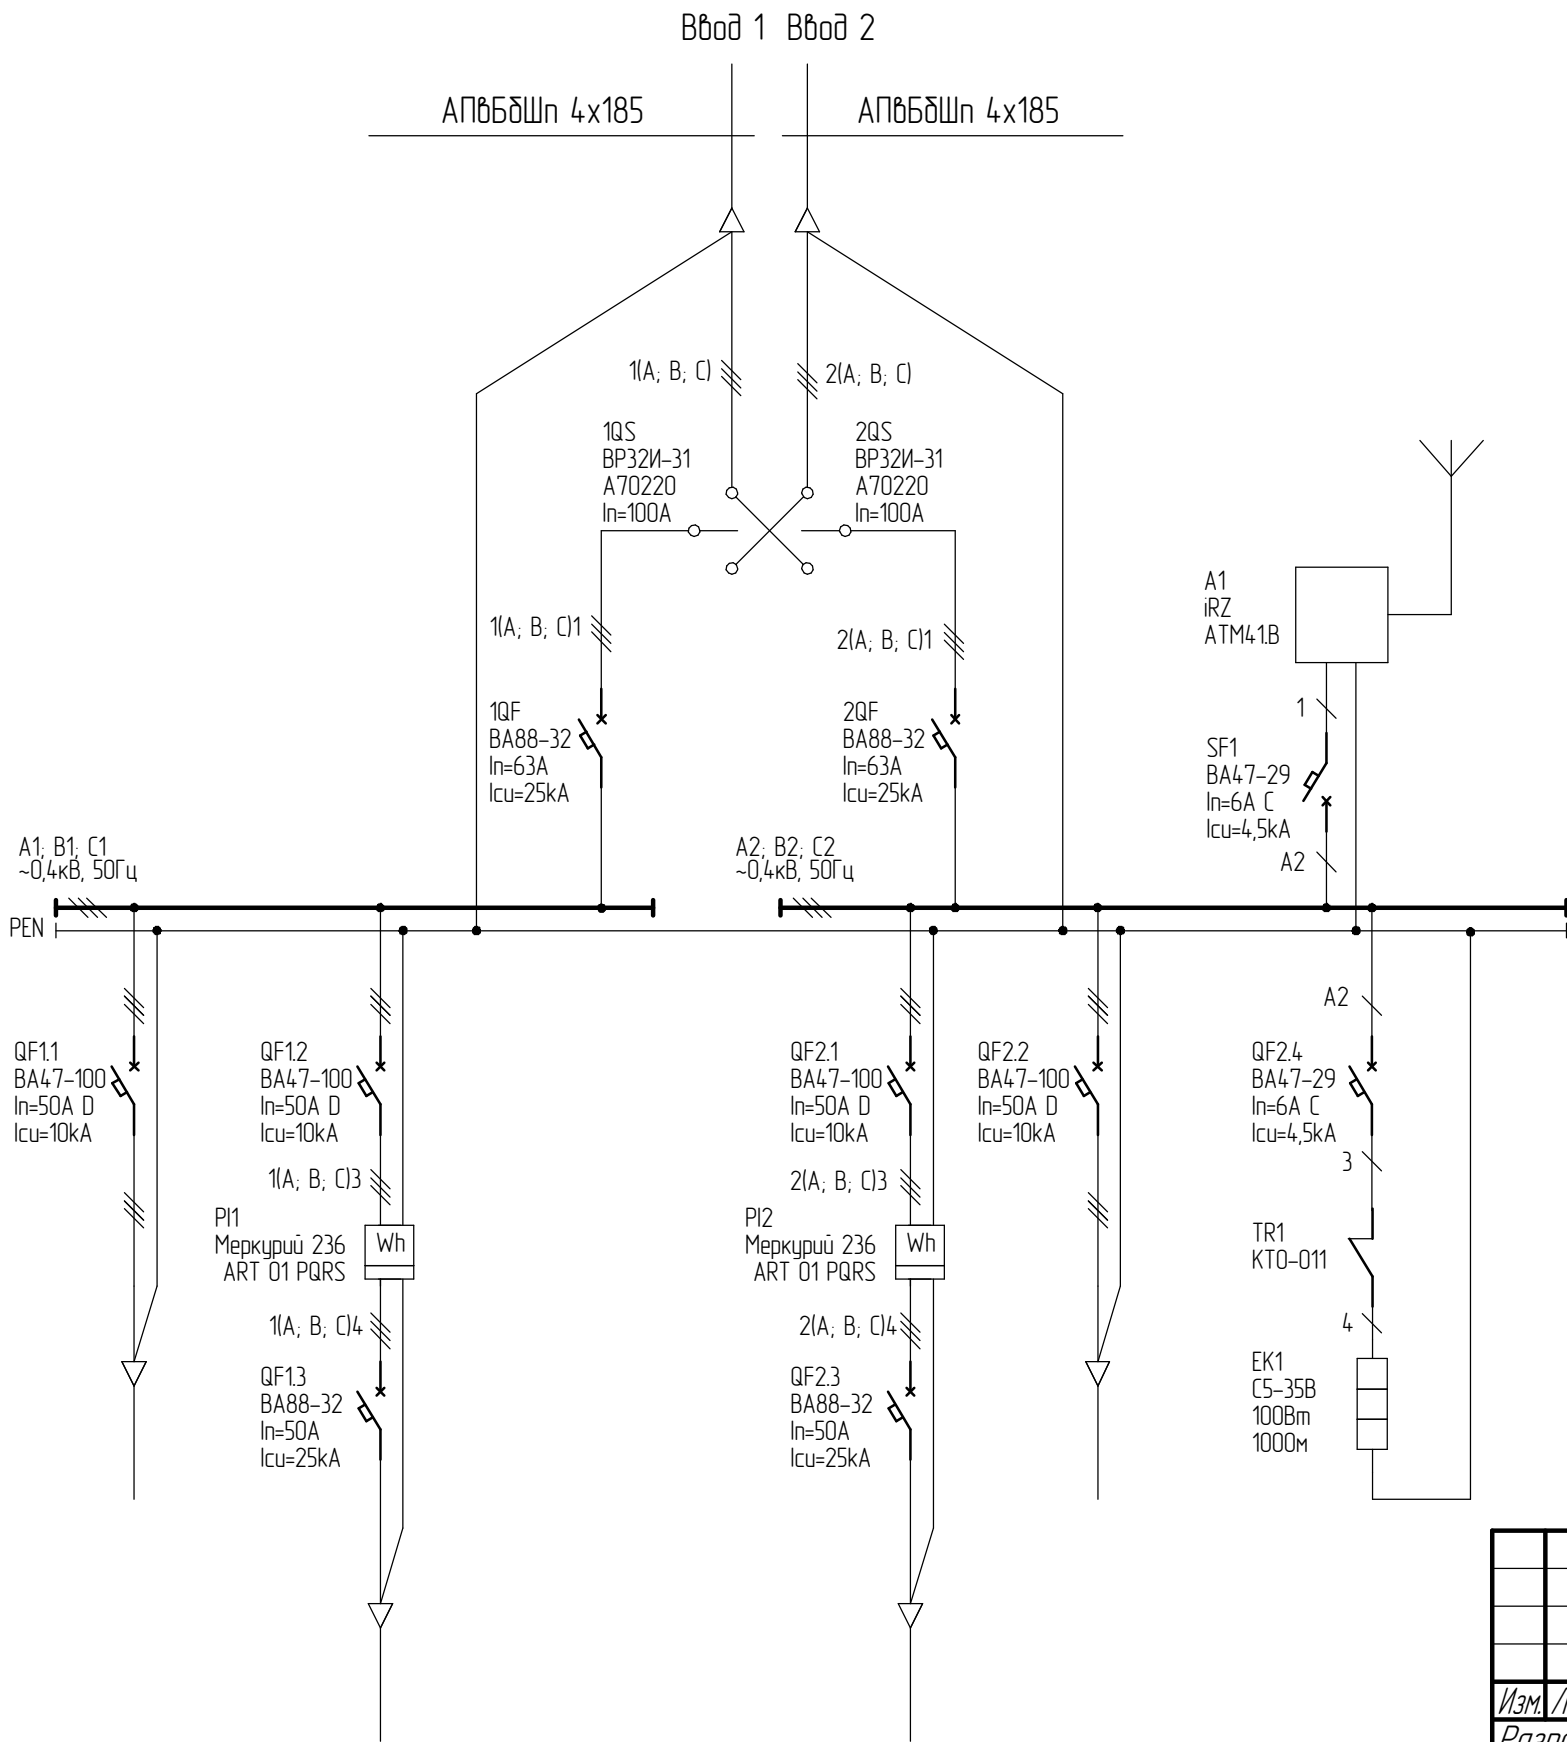


Схема соединений RS-485

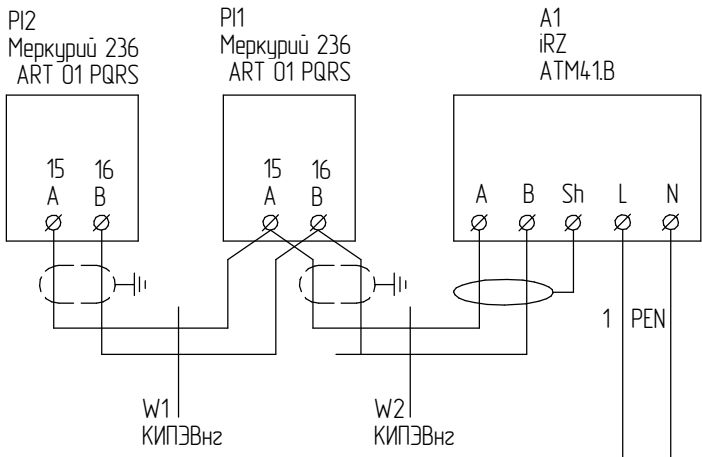

					ЭЛЩ.КК1-0217-0084 33.1				
					Однолинейная электрическая схема	Лит.	Масса	Масштаб	
Изм.	Лист	№ докум.	Подп.	Дата				1:1	
Разраб.	Квитанцев Н.А.								
Пров.									
Т.контр.						Лист	Листов	1	
Н.контр.					КК-1 (КРМ-101)				
Утв.									