

Перв. примен.

Справ. №

Подп. и дата


Инв. № дурл.

Взам. инв. №


Подп. и дата


Инв. № подл.

ЭЛЩОК1-0017-0322 ЭЗ.1

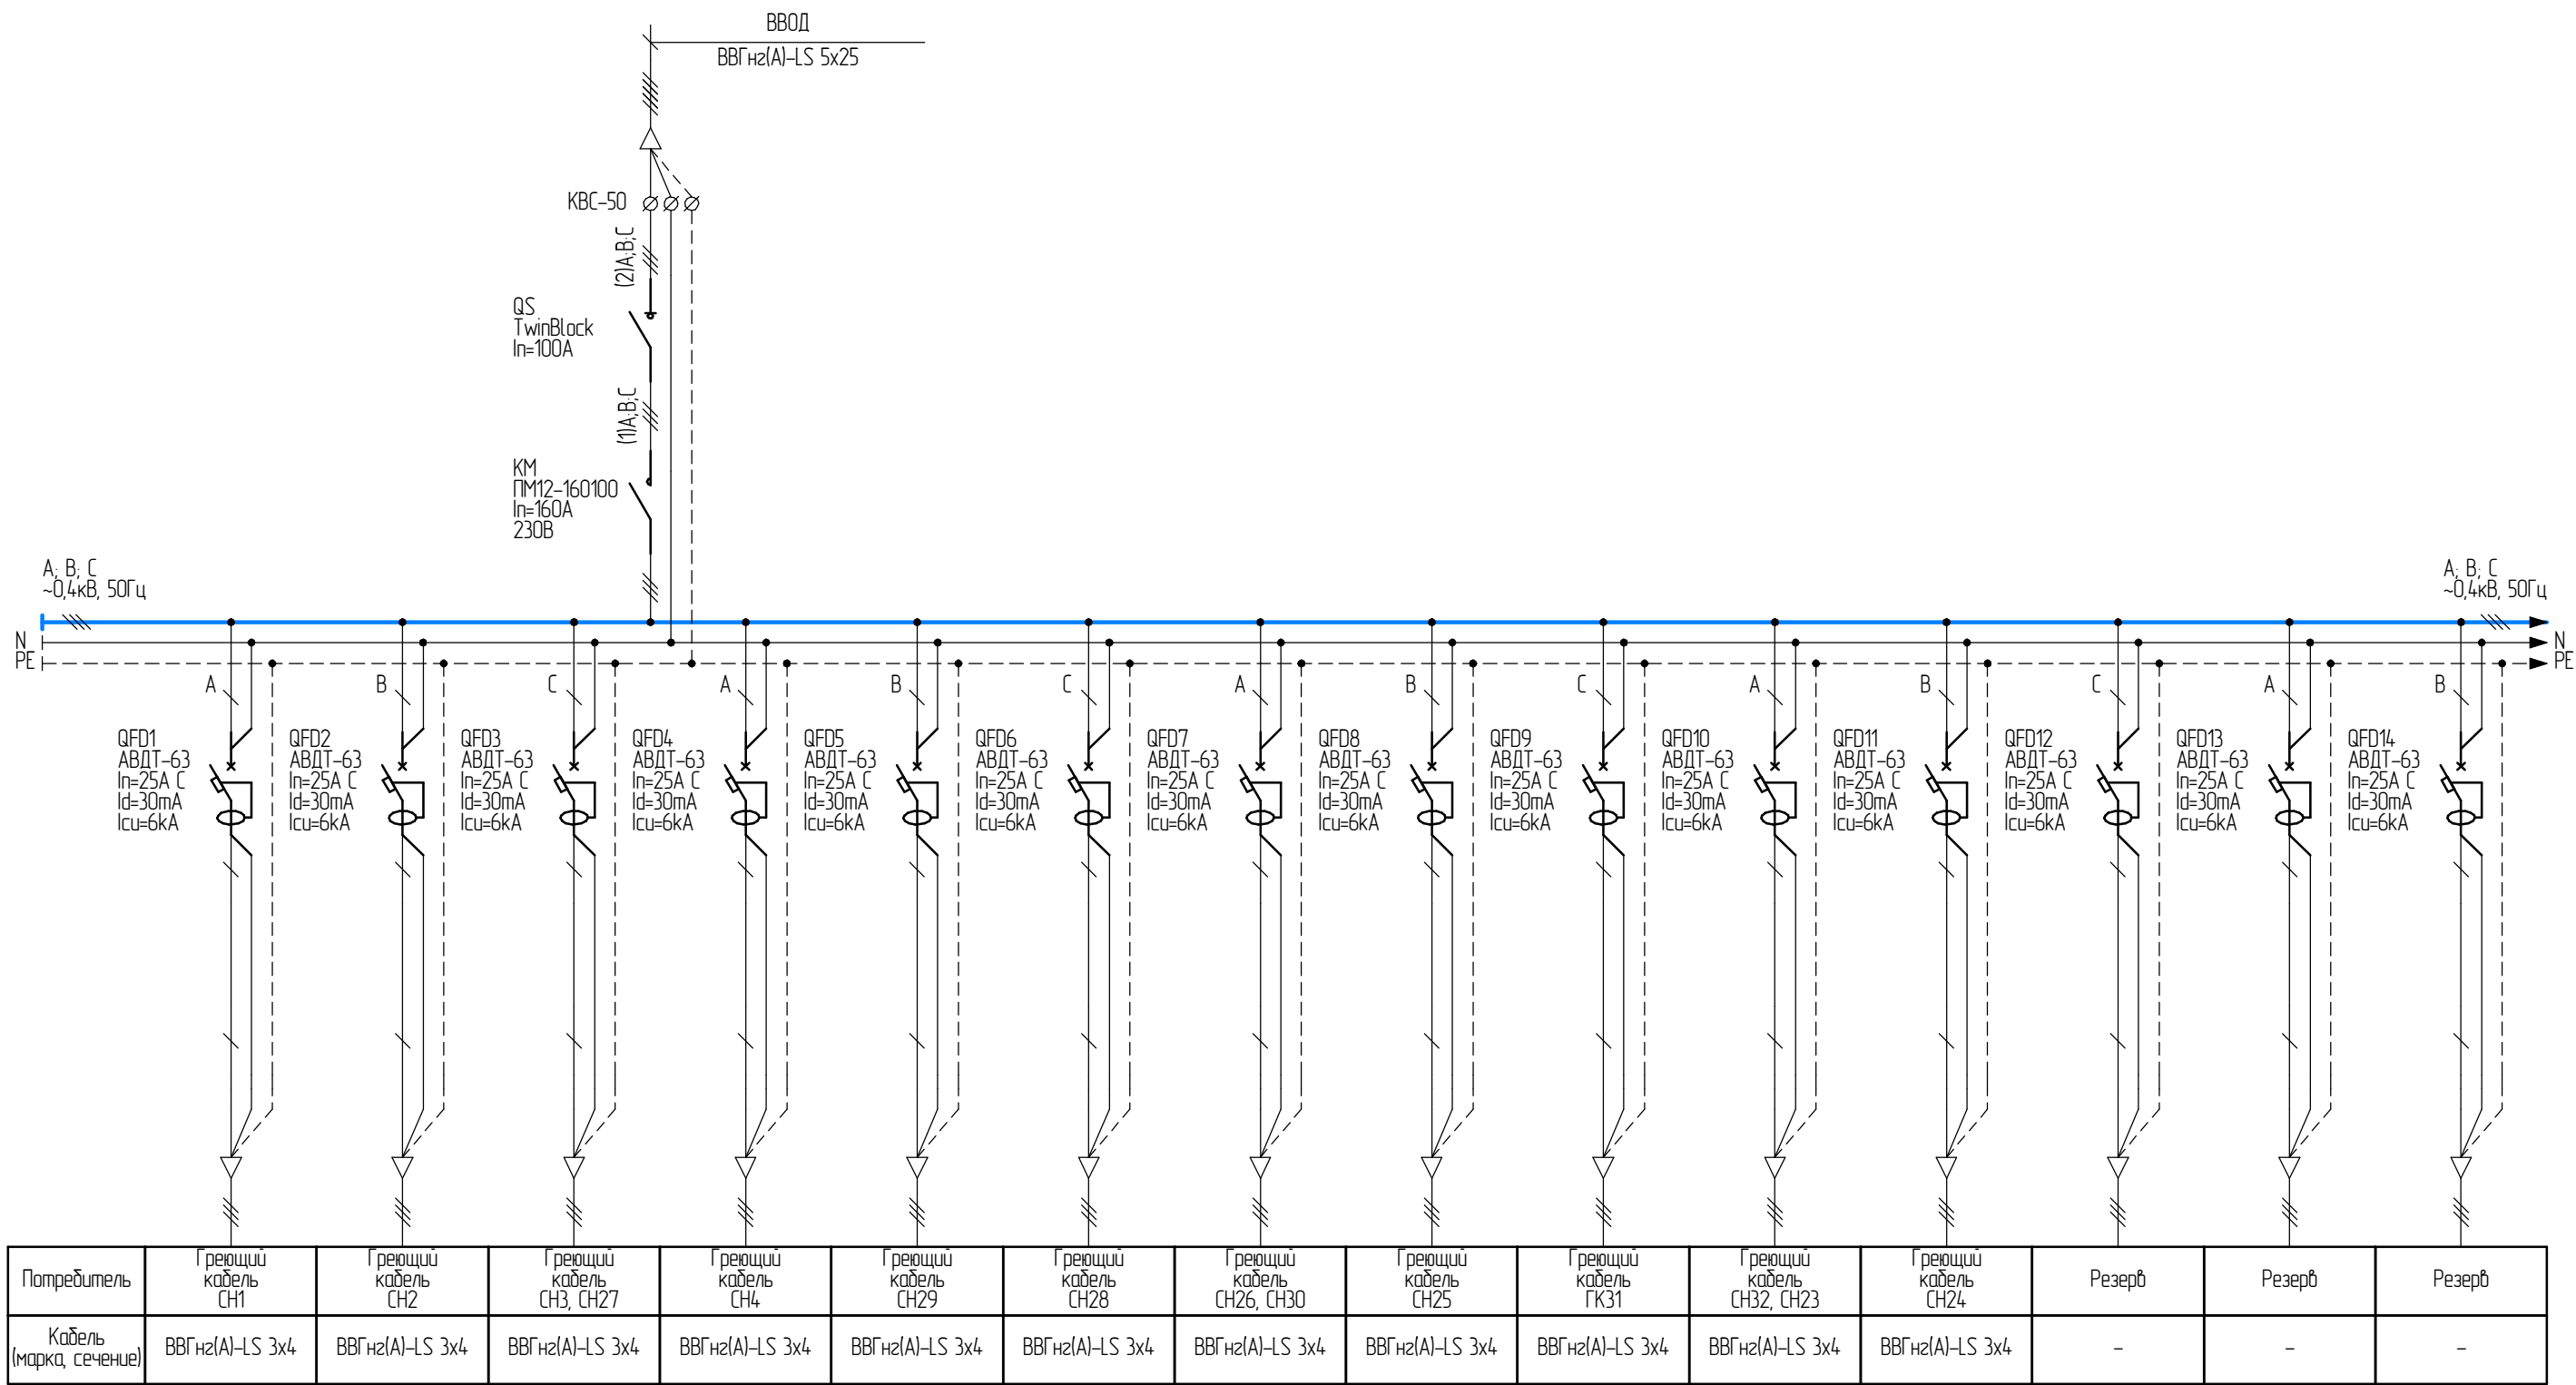

Примечания:  
Форма внутреннего секционирования – 1  
Тип обслуживания – Одностороннее  
Ввод питающего кабеля – сверху  
Ввод отходящих кабельных линии – сверху  
Система заземления – TN-S  
Степень защиты оболочки – IP54  
Климатическое исполнение – УХЛ4  
Цвет – RAL7035

|          |             |          |       |      |                                     |   |          |         |
|----------|-------------|----------|-------|------|-------------------------------------|---|----------|---------|
|          |             |          |       |      | ЭЛЩ.ЩОК1-0017-0322 ЭЗ.1             |   |          |         |
|          |             |          |       |      | Схема электрическая<br>однолинейная | Лит.  | Масса    | Масштаб |
| Изм.     | Лист        | № докум. | Подп. | Дата |                                     |   |          | 1:1     |
| Разраб.  | Сизова А.В. |          |       |      |                                     |   |          |         |
| Пров.    |             |          |       |      |                                     |   |          |         |
| Т.контр. |             |          |       |      |                                     | Лист 1  | Листов 2 |         |
|          |             |          |       |      | ЩОК-1                               |  |          |         |
| Н.контр. |             |          |       |      |                                     |   |          |         |
| Утв.     |             |          |       |      |                                     |   |          |         |

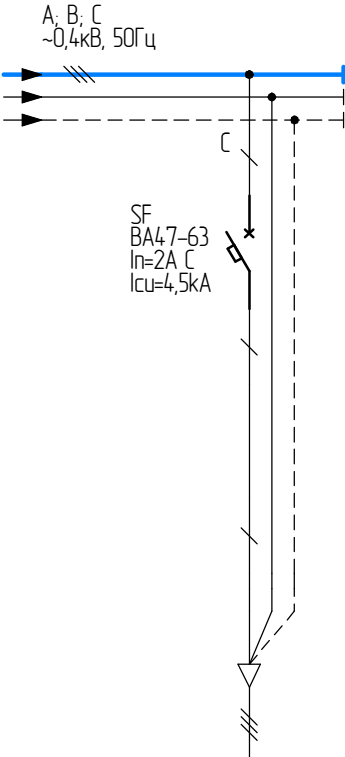

|                         |                          |
|-------------------------|--------------------------|
| Потребитель             | Питание цепей управления |
| Кабель (марка, сечение) |                          |

|              |              |              |              |              |
|--------------|--------------|--------------|--------------|--------------|
| Инд. № подл. | Подп. и дата | Взам. инд. № | Инд. № дурл. | Подп. и дата |
|              |              |              |              |              |

|      |      |          |       |      |
|------|------|----------|-------|------|
|      |      |          |       |      |
| Изм. | Лист | № докум. | Подп. | Дата |