
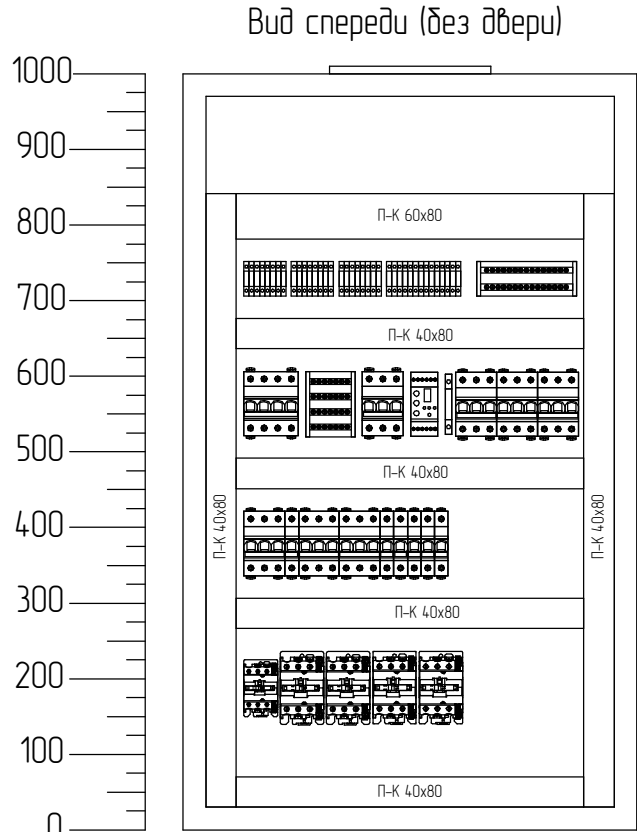


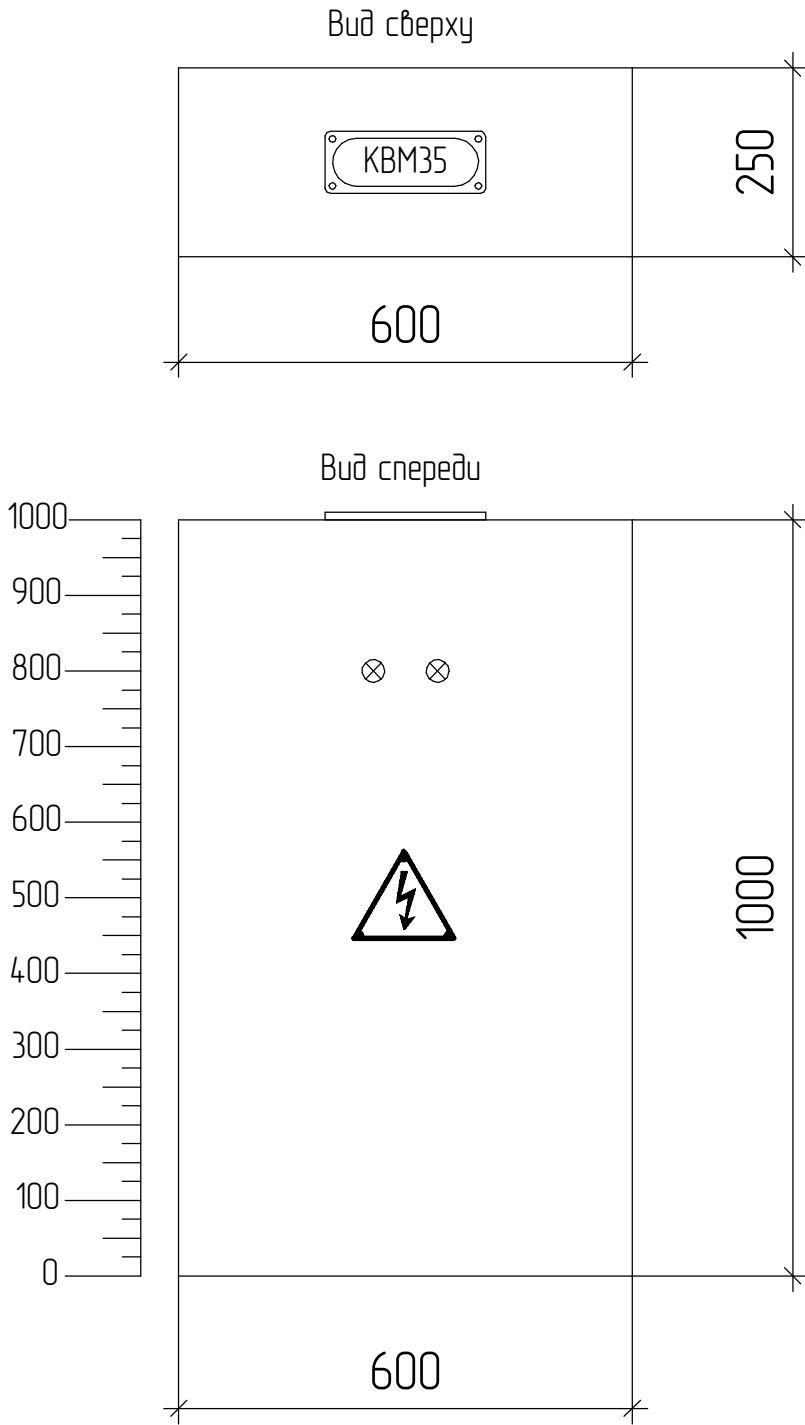

Примечания:
Форма внутреннего секционирования – 1
Тип обслуживания – одностороннее
Ввод питающего кабеля – сверху
Ввод кабелей отходящих линий – сверху
Система заземления – TN-S
Степень защиты оболочки – IP54
Климатическое исполнение – УХЛ4
Цвет – RAL7035

Компоновка устанавливаемого оборудования может отличаться от представленного варианта.
На внешнем виде представлены основные комплектующие и возможный способ их размещения.

					ЭЛЩ.ЩС1.1-0280-0099 ГЧ				
					Габаритный чертеж	Лит.	Масса	Масштаб	
Изм.	Лист	№ докум.	Подп.	Дата				1:10	
Разраб.		Падеевс П.М.							
Пров.									
Т.контр.						Лист	Листов	1	
					ЩС1.1				
Н.контр.						Электрощит			
Утв.						Обжимаем и прикручиваем			