
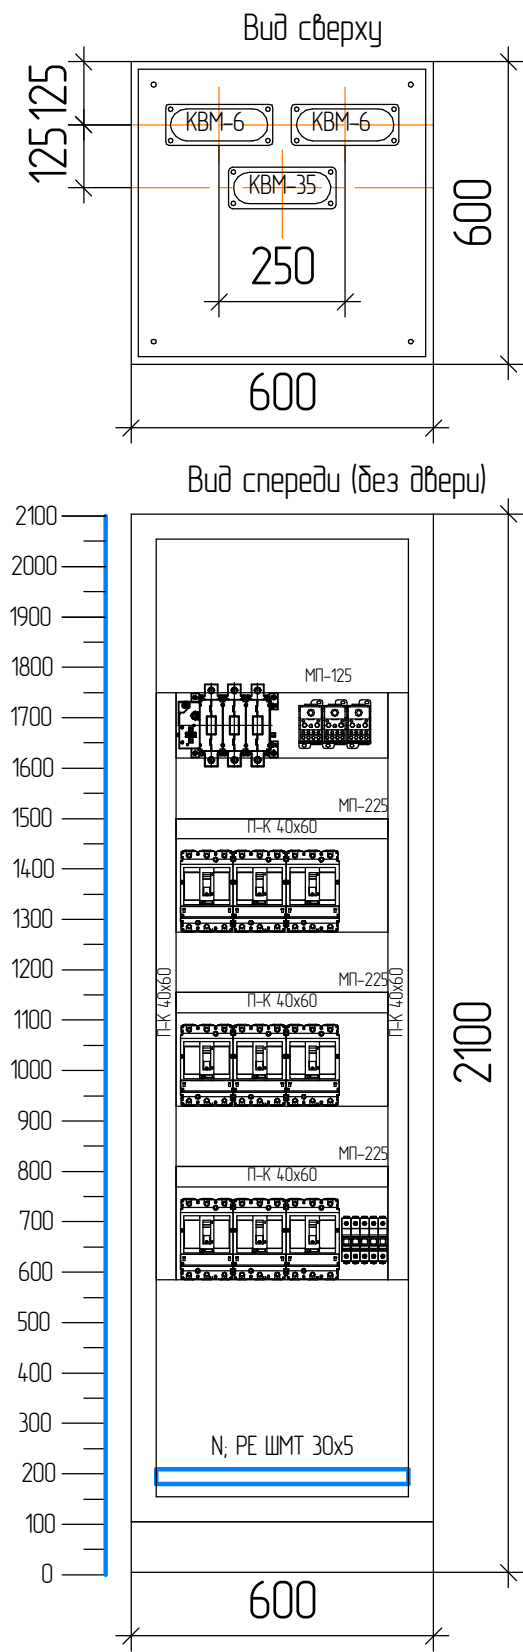


Перв. примен.		Справ. №		Подп. и дата		Инв. № дурл.		Взам. инв. №		Подп. и дата		Инв. № подл.	
ЭЛЩ.ЩСВ1-ККБ-0280-0140 ГЧ													

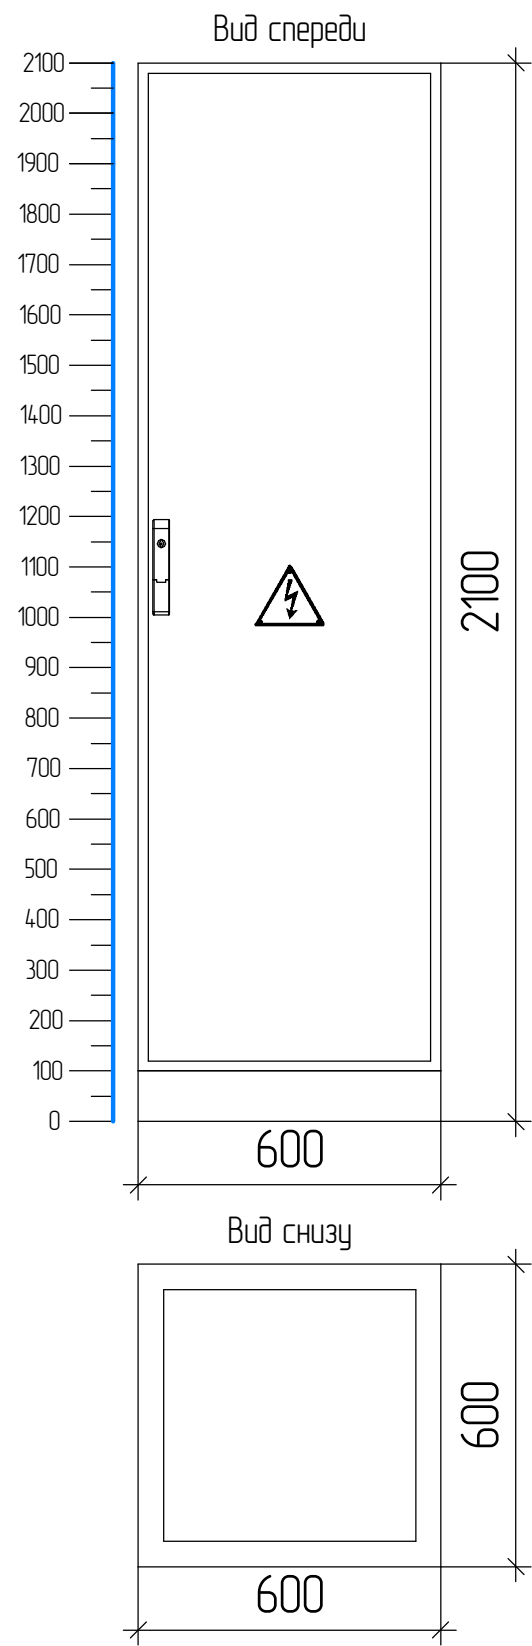

Примечания:
Форма внутреннего секционирования – 1
Тип обслуживания – Одностороннее
Ввод питающих кабельных линий – сверху
Ввод отходящих кабельных линий – сверху
Система заземления – TN-S
Степень защиты оболочки – IP54
Климатическое исполнение – УХЛ4
Цвет – RAL7035
Компоновка устанавливаемого оборудования может отличаться от представленного варианта.
На внешнем виде представлены основные комплектующие и возможный способ их размещения.
Профили для подвязки кабелей установить на задних стенках

					ЭЛЩ.ЩСВ1-ККБ-0280-0140 ГЧ			
					Габаритный чертеж	Лит.	Масса	Масштаб
Изм.	Лист	№ докум.	Подп.	Дата			0	1:15
Разраб.		Ларин А.Е.						
Пров.								
Т.контр.								
						Лист	Листов 1	
Н.контр.					ЩСВ1-ККБ (Здание 11-7)	 Электрощит Обжимаем и прикручиваем		
Утв.								