


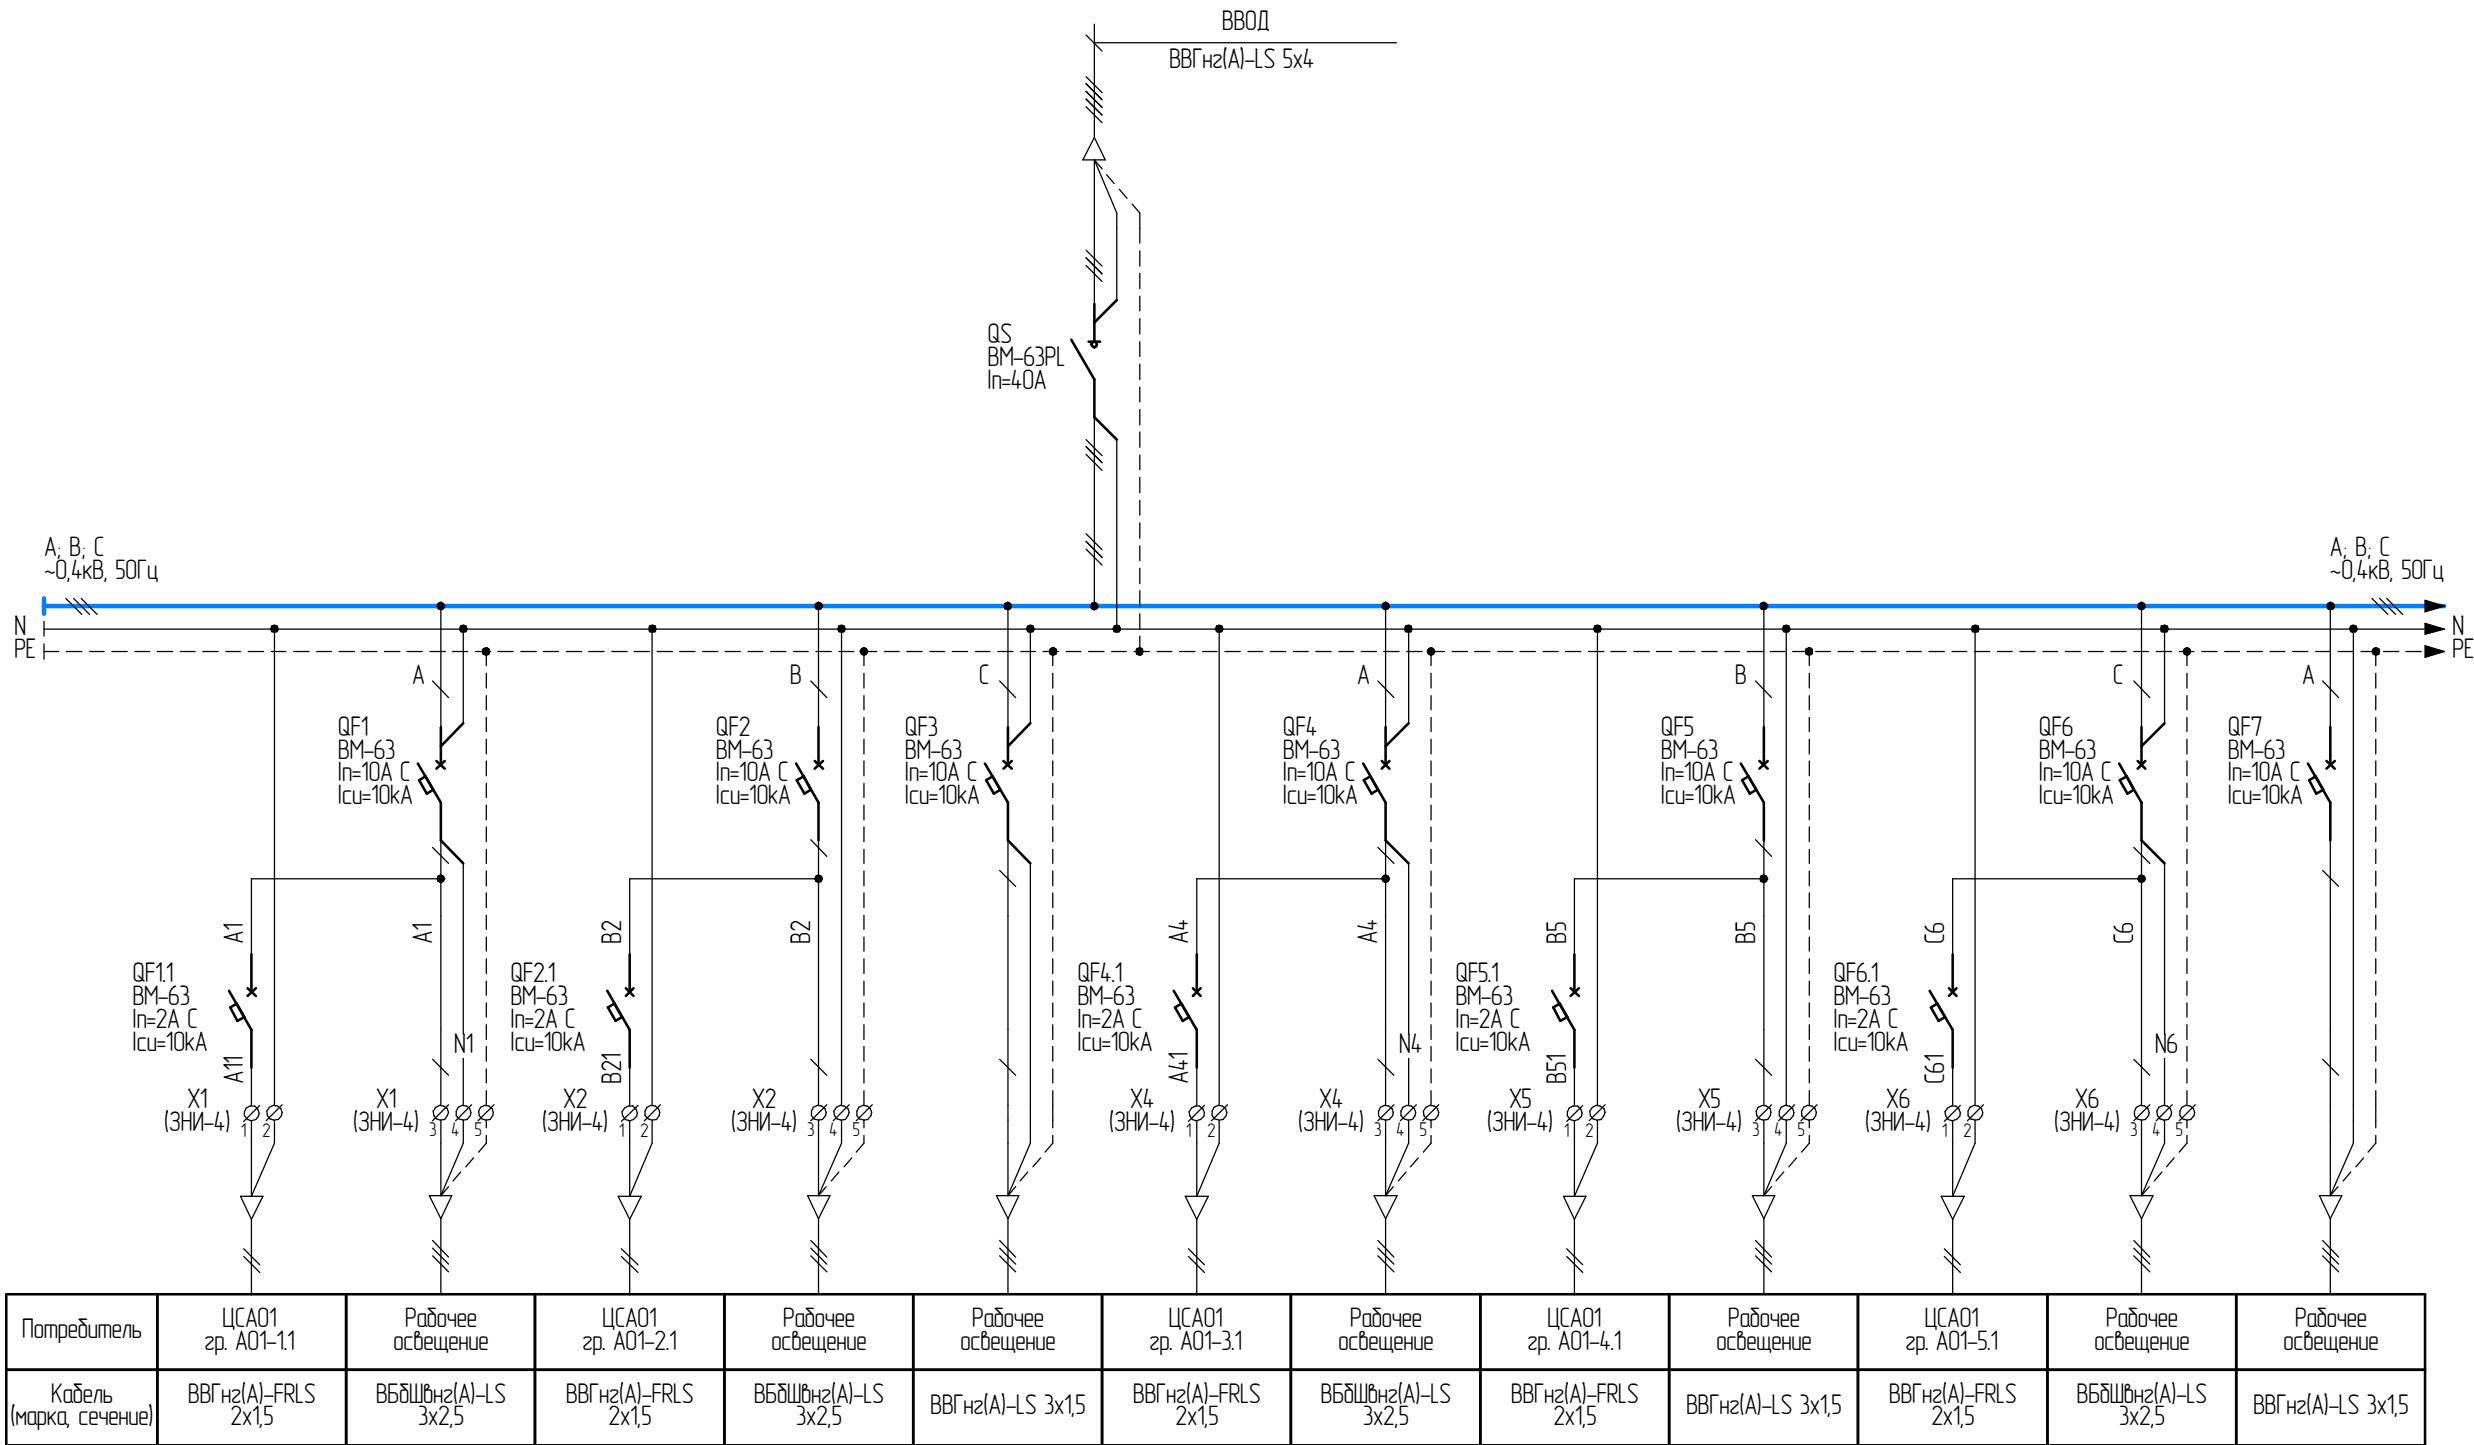

Примечания:  
Форма внутреннего секционирования – 1  
Тип обслуживания – Одностороннее  
Ввод питающего кабеля – сверху  
Ввод отходящих кабельных линий – сверху  
Система заземления – TN-S  
Степень защиты оболочки – IP54  
Климатическое исполнение – УХЛ4  
Цвет – RAL7035

ЭЛЩ.Щ01.1-0280-0130 ЭЗ.1

Схема электрическая  
однолинейная

Щ01.1

Лит.

Масса

Масштаб

1:1

Лист 1

Листов 2

Изм.

Лист

№ докум.

Подп.

Дата

Разраб.

Сизова А.В.

Пров.


Т.контр.

Н.контр.

Утв.

Копировал

Формат А3

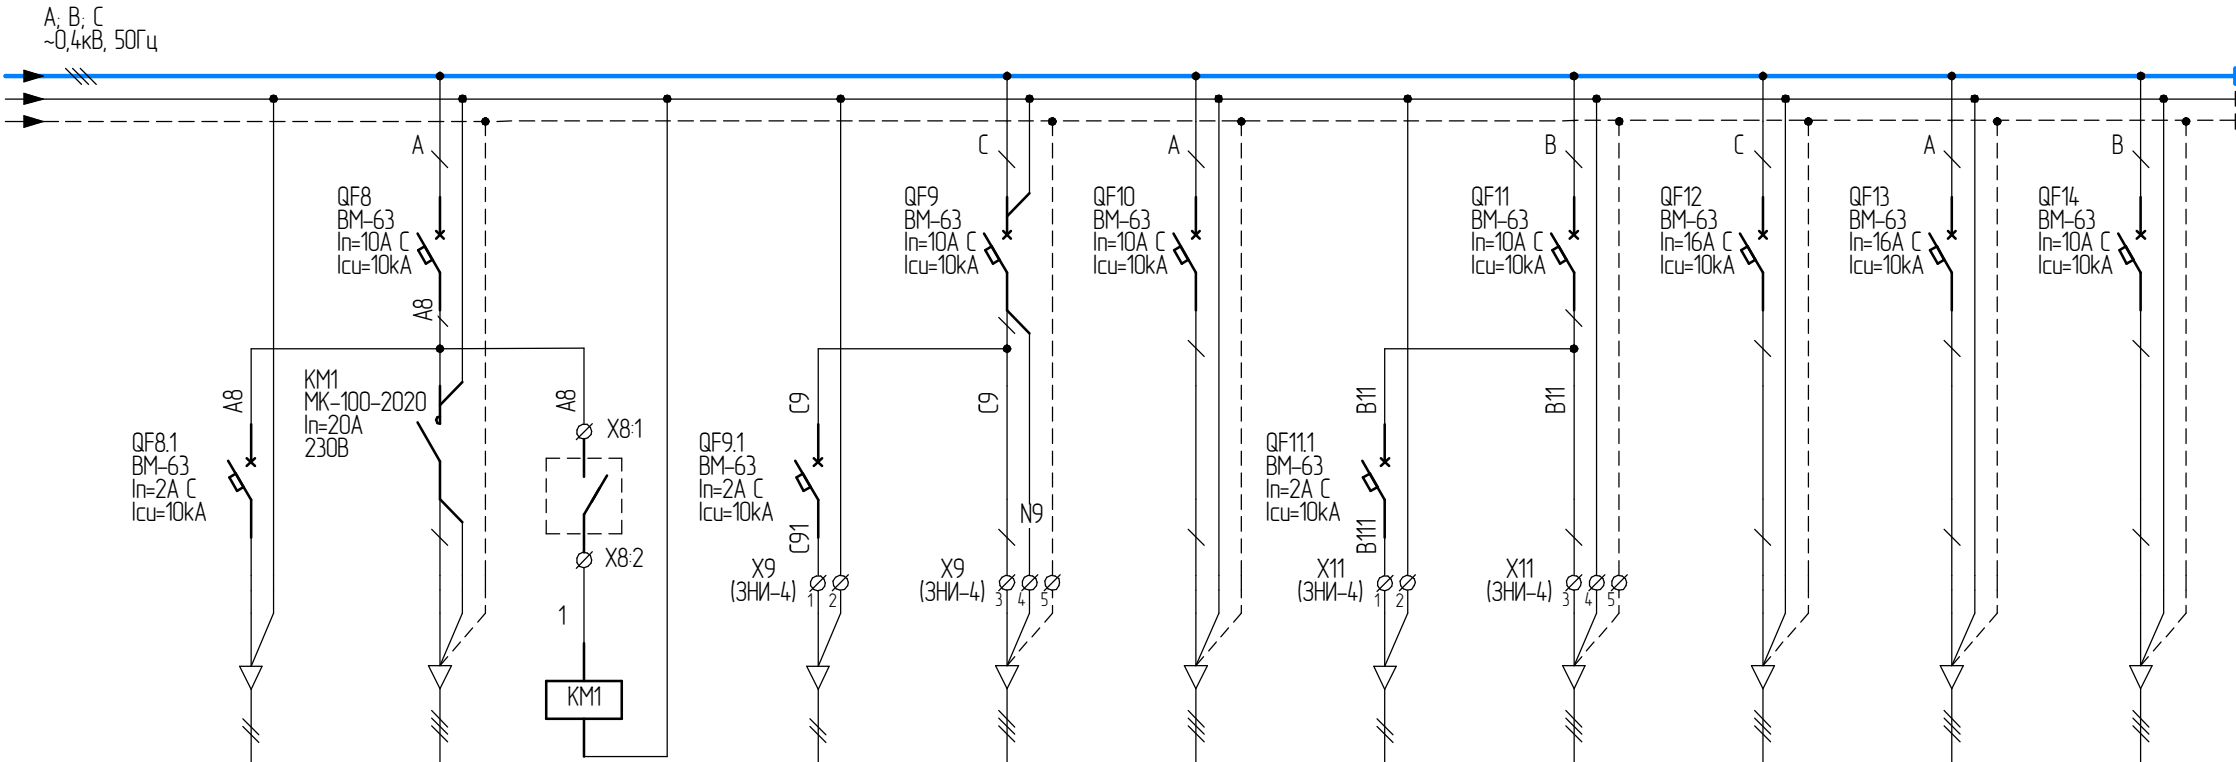

|                            |                         |                      |                             |                         |                      |                      |                         |                      |                    |                    |        |
|----------------------------|-------------------------|----------------------|-----------------------------|-------------------------|----------------------|----------------------|-------------------------|----------------------|--------------------|--------------------|--------|
| Потребитель                | ЦСА01<br>гр. А01-6.1    | Рабочее<br>освещение | Питание цепей<br>управления | ЦСА01<br>гр. А01-7.1    | Рабочее<br>освещение | Рабочее<br>освещение | ЦСА01<br>гр. А01-9.1    | Рабочее<br>освещение | ЯТП                | ЯТП                | Резерв |
| Кабель<br>(марка, сечение) | ВВГнг2(А)-FRLS<br>2х1,5 | ВВГнг2(А)-LS 3х1,5   |                             | ВВГнг2(А)-FRLS<br>2х1,5 | ВВГнг2(А)-LS 3х2,5   | ВВГнг2(А)-LS 3х1,5   | ВВГнг2(А)-FRLS<br>2х1,5 | ВВГнг2(А)-LS 3х1,5   | ВВГнг2(А)-LS 3х2,5 | ВВГнг2(А)-LS 3х2,5 | -      |

|              |              |
|--------------|--------------|
| Изм. № подл. | Подп. и дата |
| Взам. инв. № | Инв. № дурл. |
| Подп. и дата |              |

|      |      |          |       |      |
|------|------|----------|-------|------|
| Изм. | Лист | № докум. | Подп. | Дата |
|------|------|----------|-------|------|