



33.1 E/MLHP-MTC-2-0049-0079

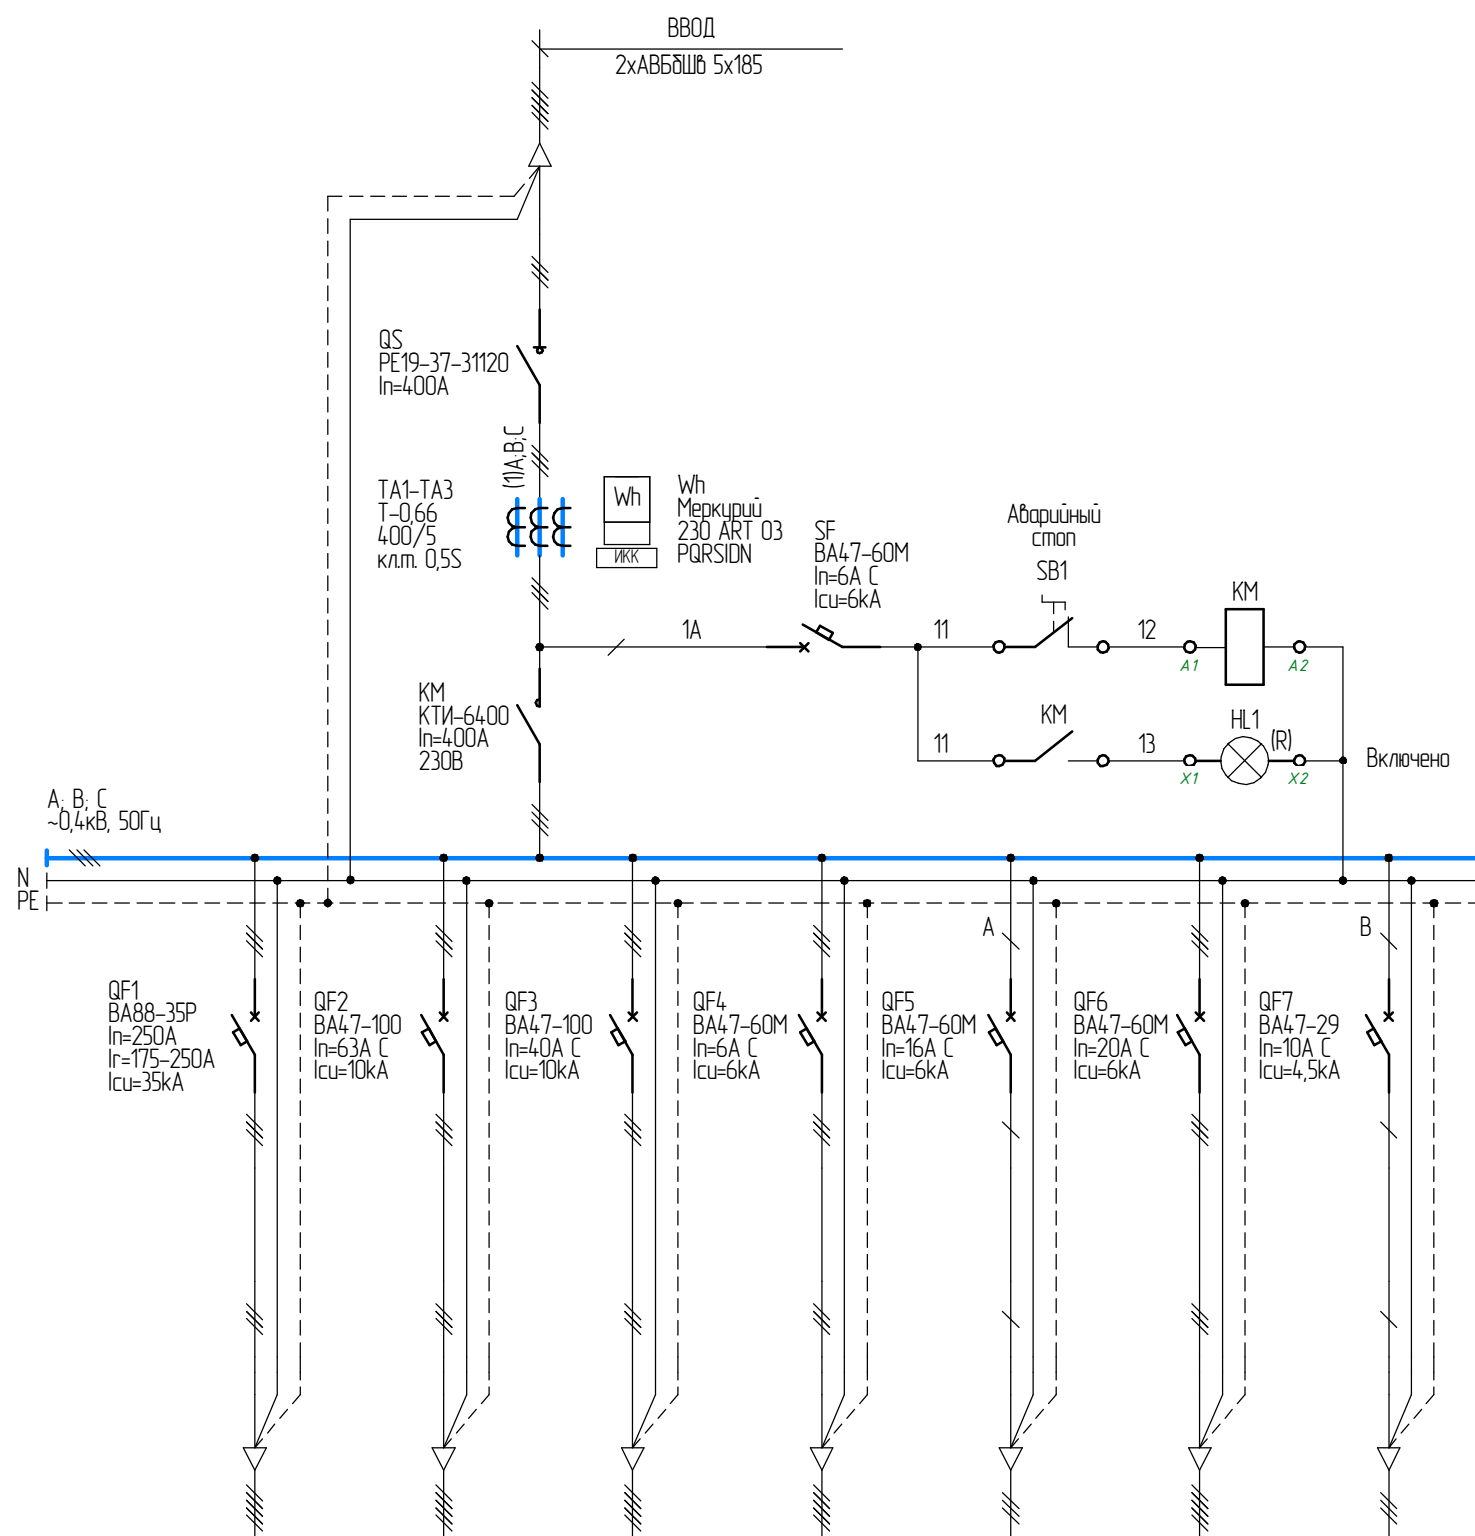

Потребитель	Основная машина	Амбалажная машина	Нож резки	Упаковщик Микролайн	Палетайзер	Кран-балка	Осушитель
Кабель (марка, сечение)	ВВГнг(А)-LS 4x185	ВВГнг(А)-LS 5x16	ВВГнг(А)-LS 5x10	ВВГнг(А)-LS 5x2,5	ВВГнг(А)-LS 3x2,5	ВВГнг(А)-LS 5x4	ВВГнг(А)-LS 3x1,5

Примечания:
 Форма внутреннего секционирования – 1
 Тип обслуживания – Одностороннее
 Ввод питающего кабеля – снизу
 Ввод отходящих кабельных линий – снизу
 Система заземления – TN-S
 Степень защиты оболочки – IP54
 Климатическое исполнение – УХЛ4
 Цвет – RAL7035

Принципиальная электрическая схема подключения приборов учета электроэнергии

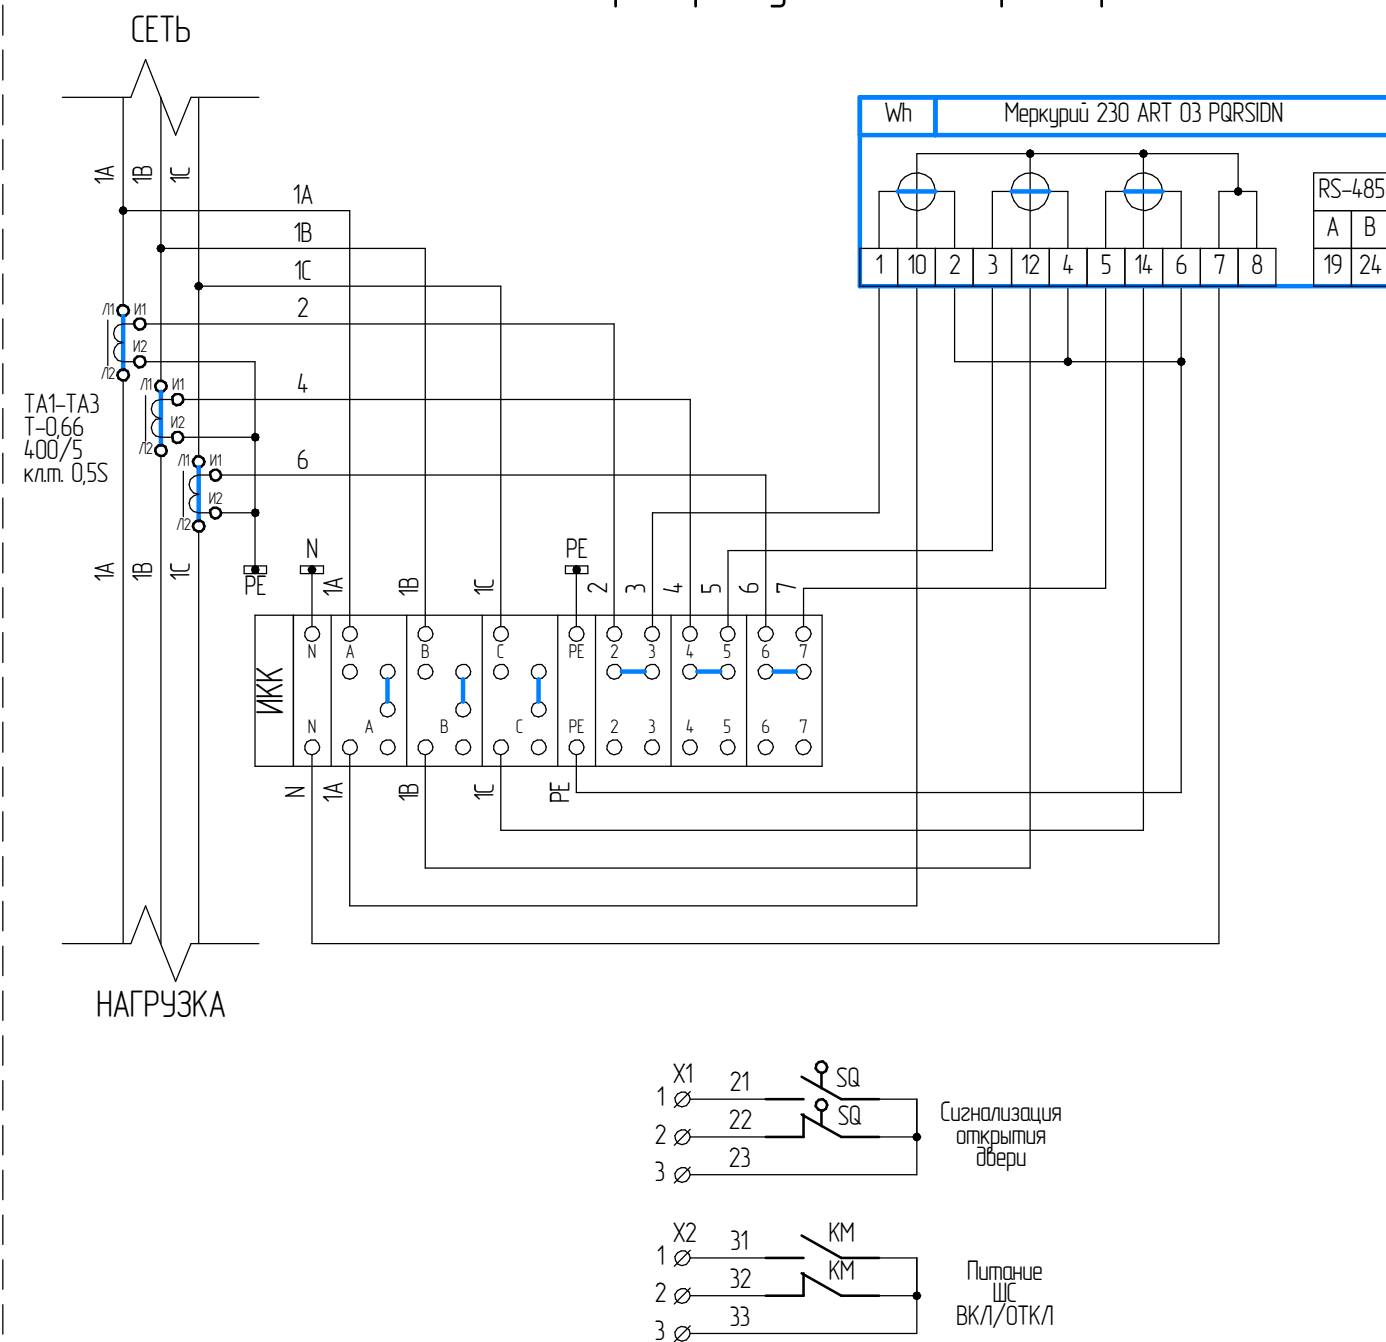

Изм.	Лист	№ докум.	Подп.	Дата
Разраб.		Сузова А.В.		
Пров.				
Т.контр.				
Н.контр.				
Утв.				

ЭЛЦ.ЩР-МТС.2-0049-0079 ЭЗ.1

Схема электрическая
однолинейная

ЩР-МТС.2

Лист	Масса	Масштаб
		1:1
Лист	Листов	1



Электросит

Обжимаем и прикручиваем

Копировал

Формат А3