

Перв. примен.

Справ. №

Подп. и дата


Инв. № дурл.

Взам. инв. №

Подп. и дата

Инв. № подл.

ЭЛЩ.ЩС97а-0280-012 33.1

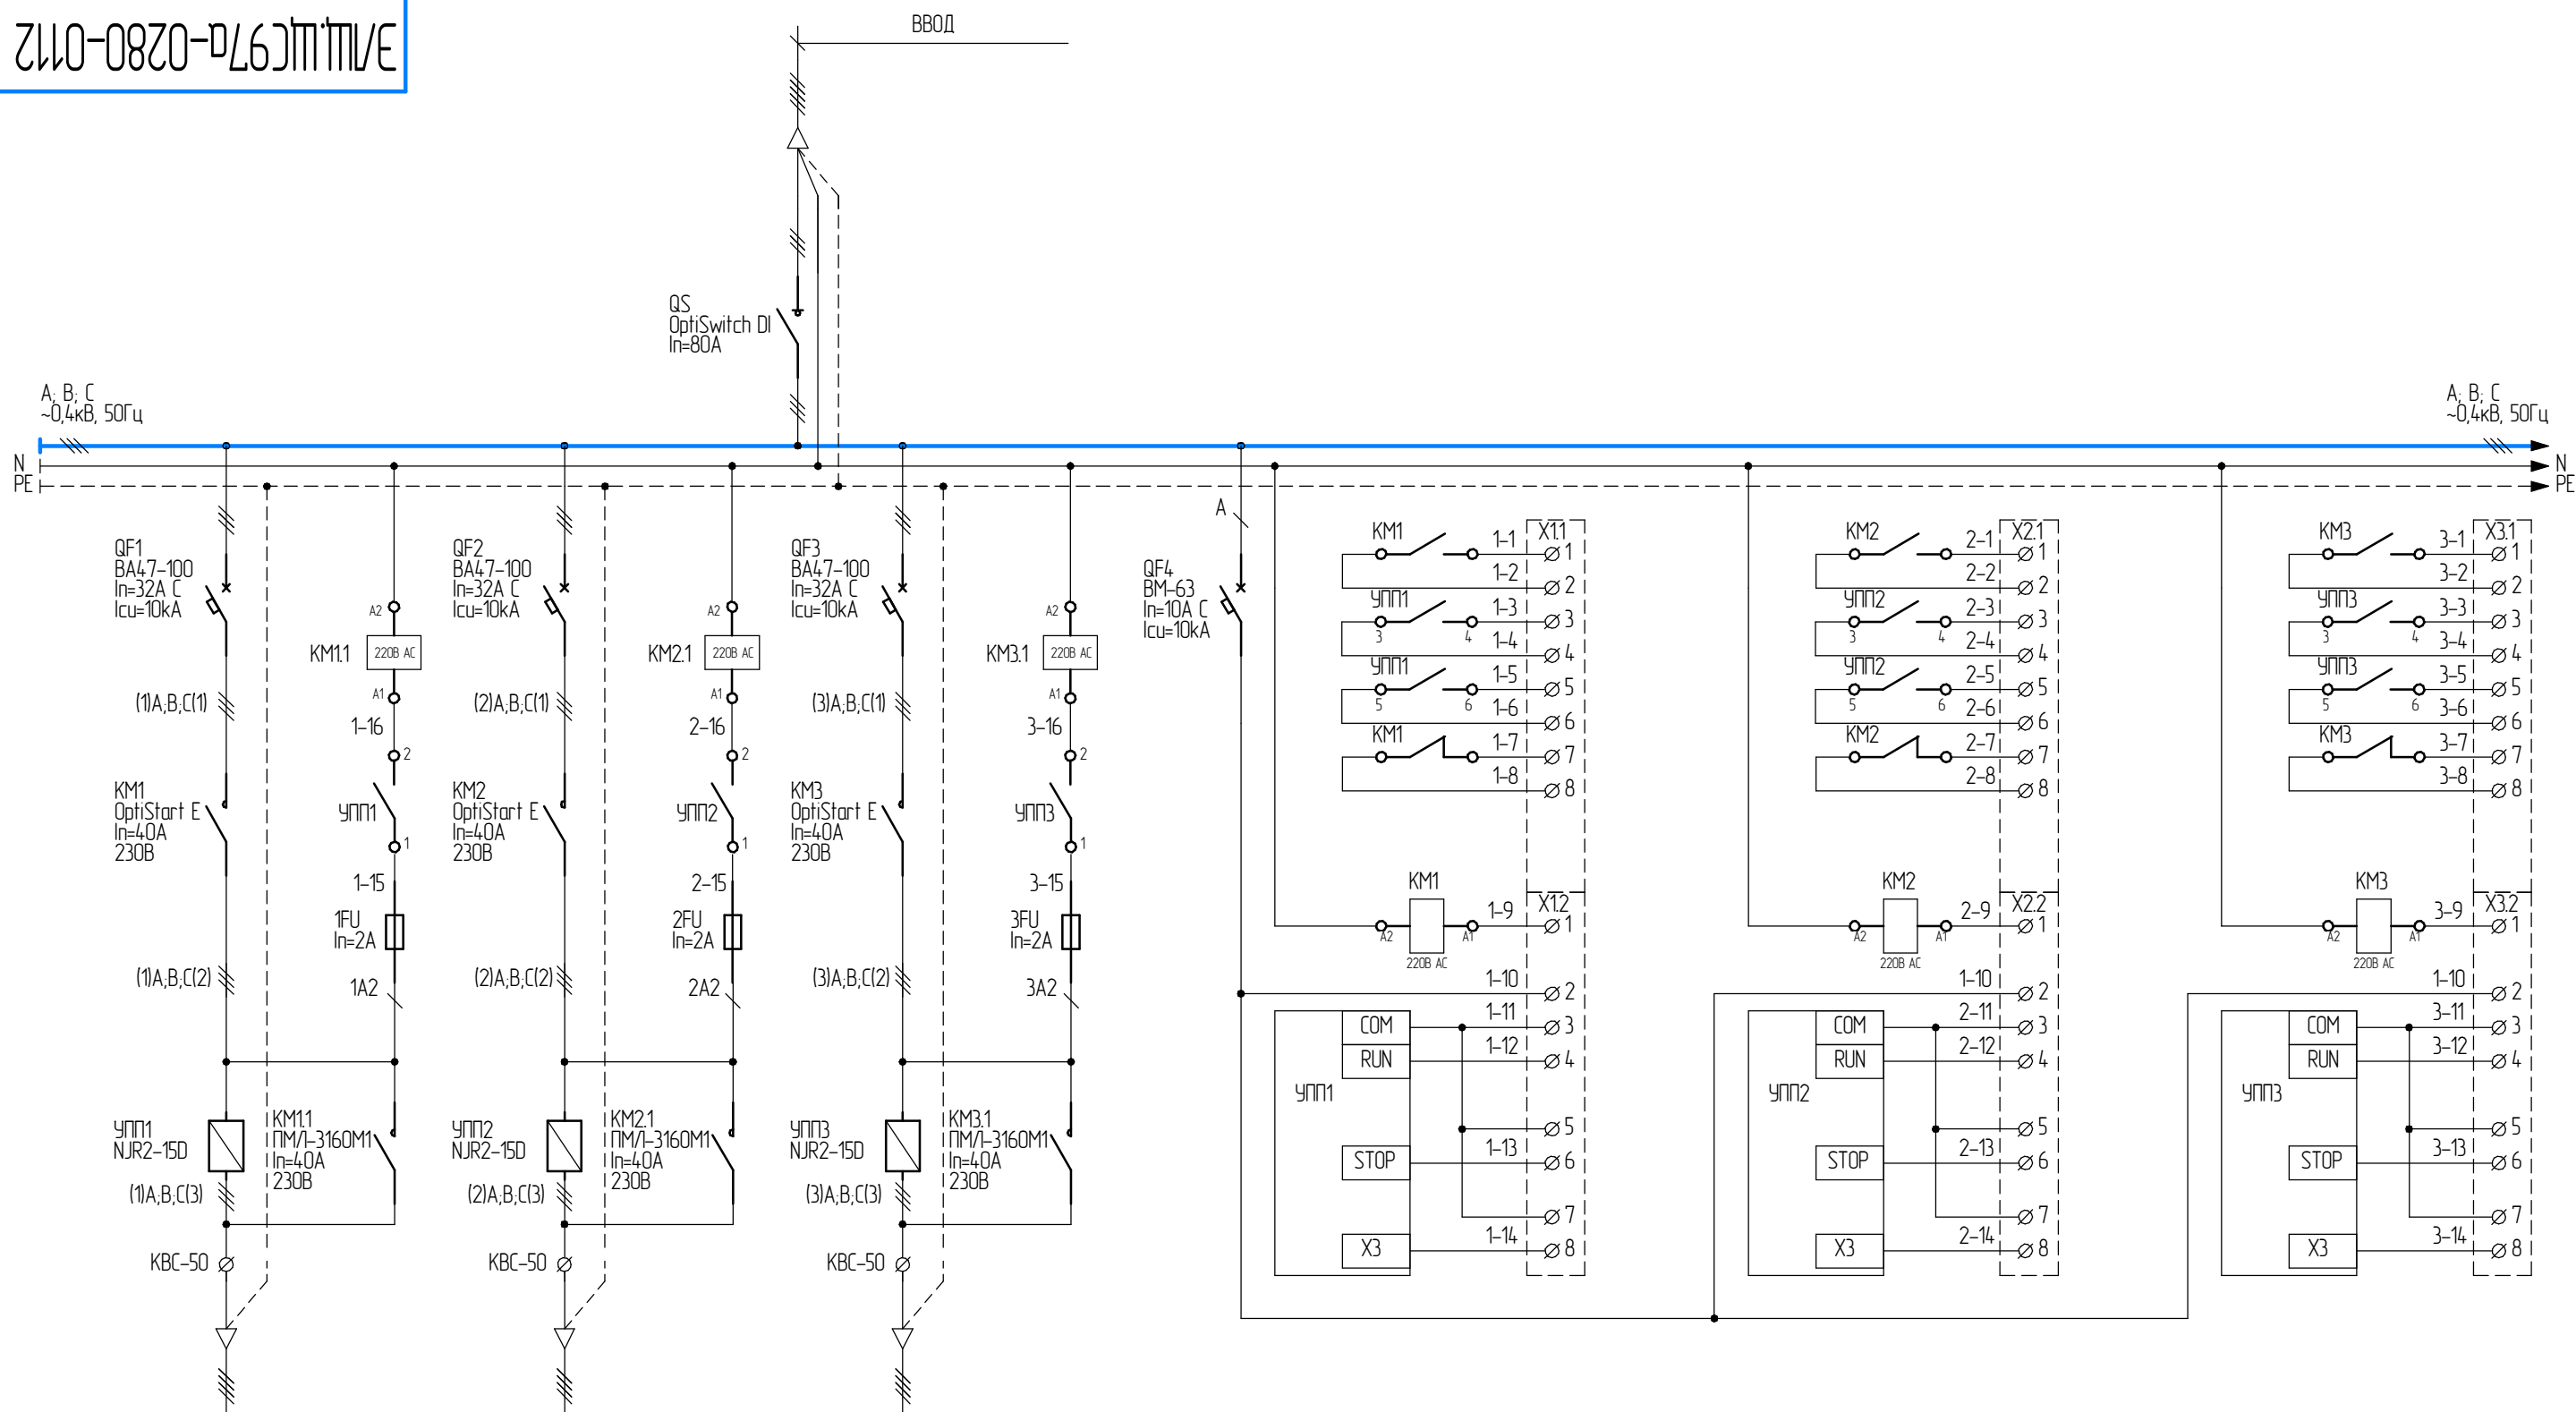

Потребитель	97(1) Смеситель V=28 м3 (мешалка)	97(2) Смеситель V=28 м3 (мешалка)	97(3) Смеситель V=28 м3 (мешалка)	Схема цепей диспетчеризации и управления
Кабель (марка, сечение)	ВБШВнг(А)-LS 4x6	ВБШВнг(А)-LS 4x6	ВБШВнг(А)-LS 4x6	

Примечания:
Форма внутреннего секционирования – 1
Тип обслуживания – Одностороннее
Ввод питающего кабеля – сверху
Ввод отходящих кабельных линии – сверху
Система заземления – TN-S
Степень защиты оболочки – IP54
Климатическое исполнение – УХЛ4
Цвет – RAL7035

Изм.	Лист	№ докум.	Подп.	Дата
Разраб.		Сизова А.В.		
Проб.				
Т.контр.				
Н.контр.				
Утв.				

ЭЛЩ.ЩС97а-0280-012 33.1

Схема электрическая
однолинейная


ЩС-97/а

Лит.	Масса	Масштаб
		1:1
Лист 1	Листов 2	

Электросит
Обжимаем и прикручиваем

Копировал

Формат А3

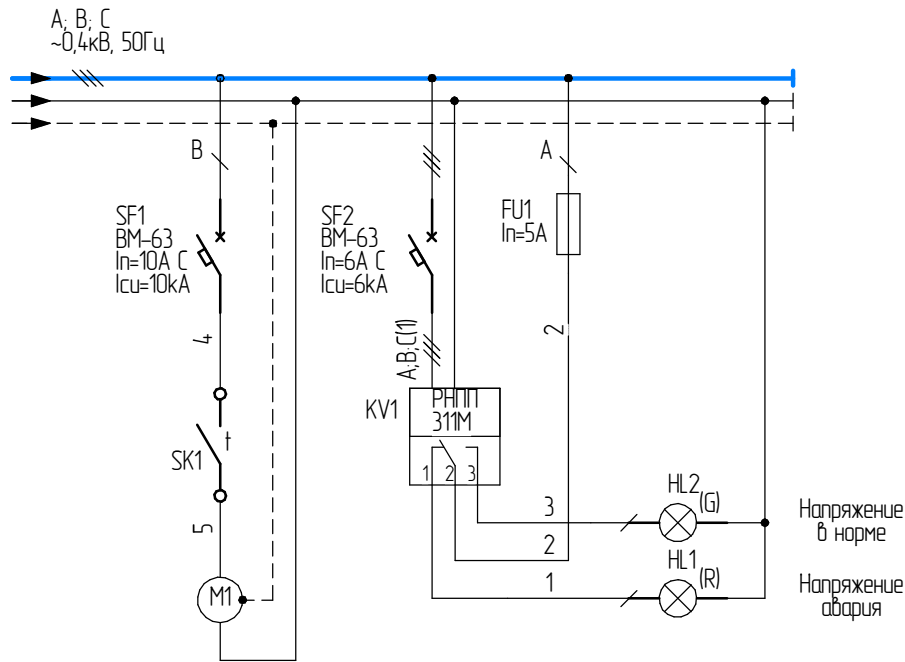

Потребитель	Схема цепей контроля микро-климата в шкафу	Схема цепей диспетчеризации и управления
Кабель (марка, сечение)		

Подп. и дата

Инв. № дурл

Взам. инв. №

Подп. и дата

Инв. № подл.

Изм.	Лист	№ докум.	Подп.	Дата

ЭЛЩ.ЩС97а-0280-0112 33.1

Копировал

Формат А3