

Перв. примен.

Справ. №

Подп. и дата


Инв. № дубл.

Взам. инв. №

Подп. и дата

Инв. № подл.

ЭЛЩ.ЩС1.2-0280-0100 ЭЗ.1

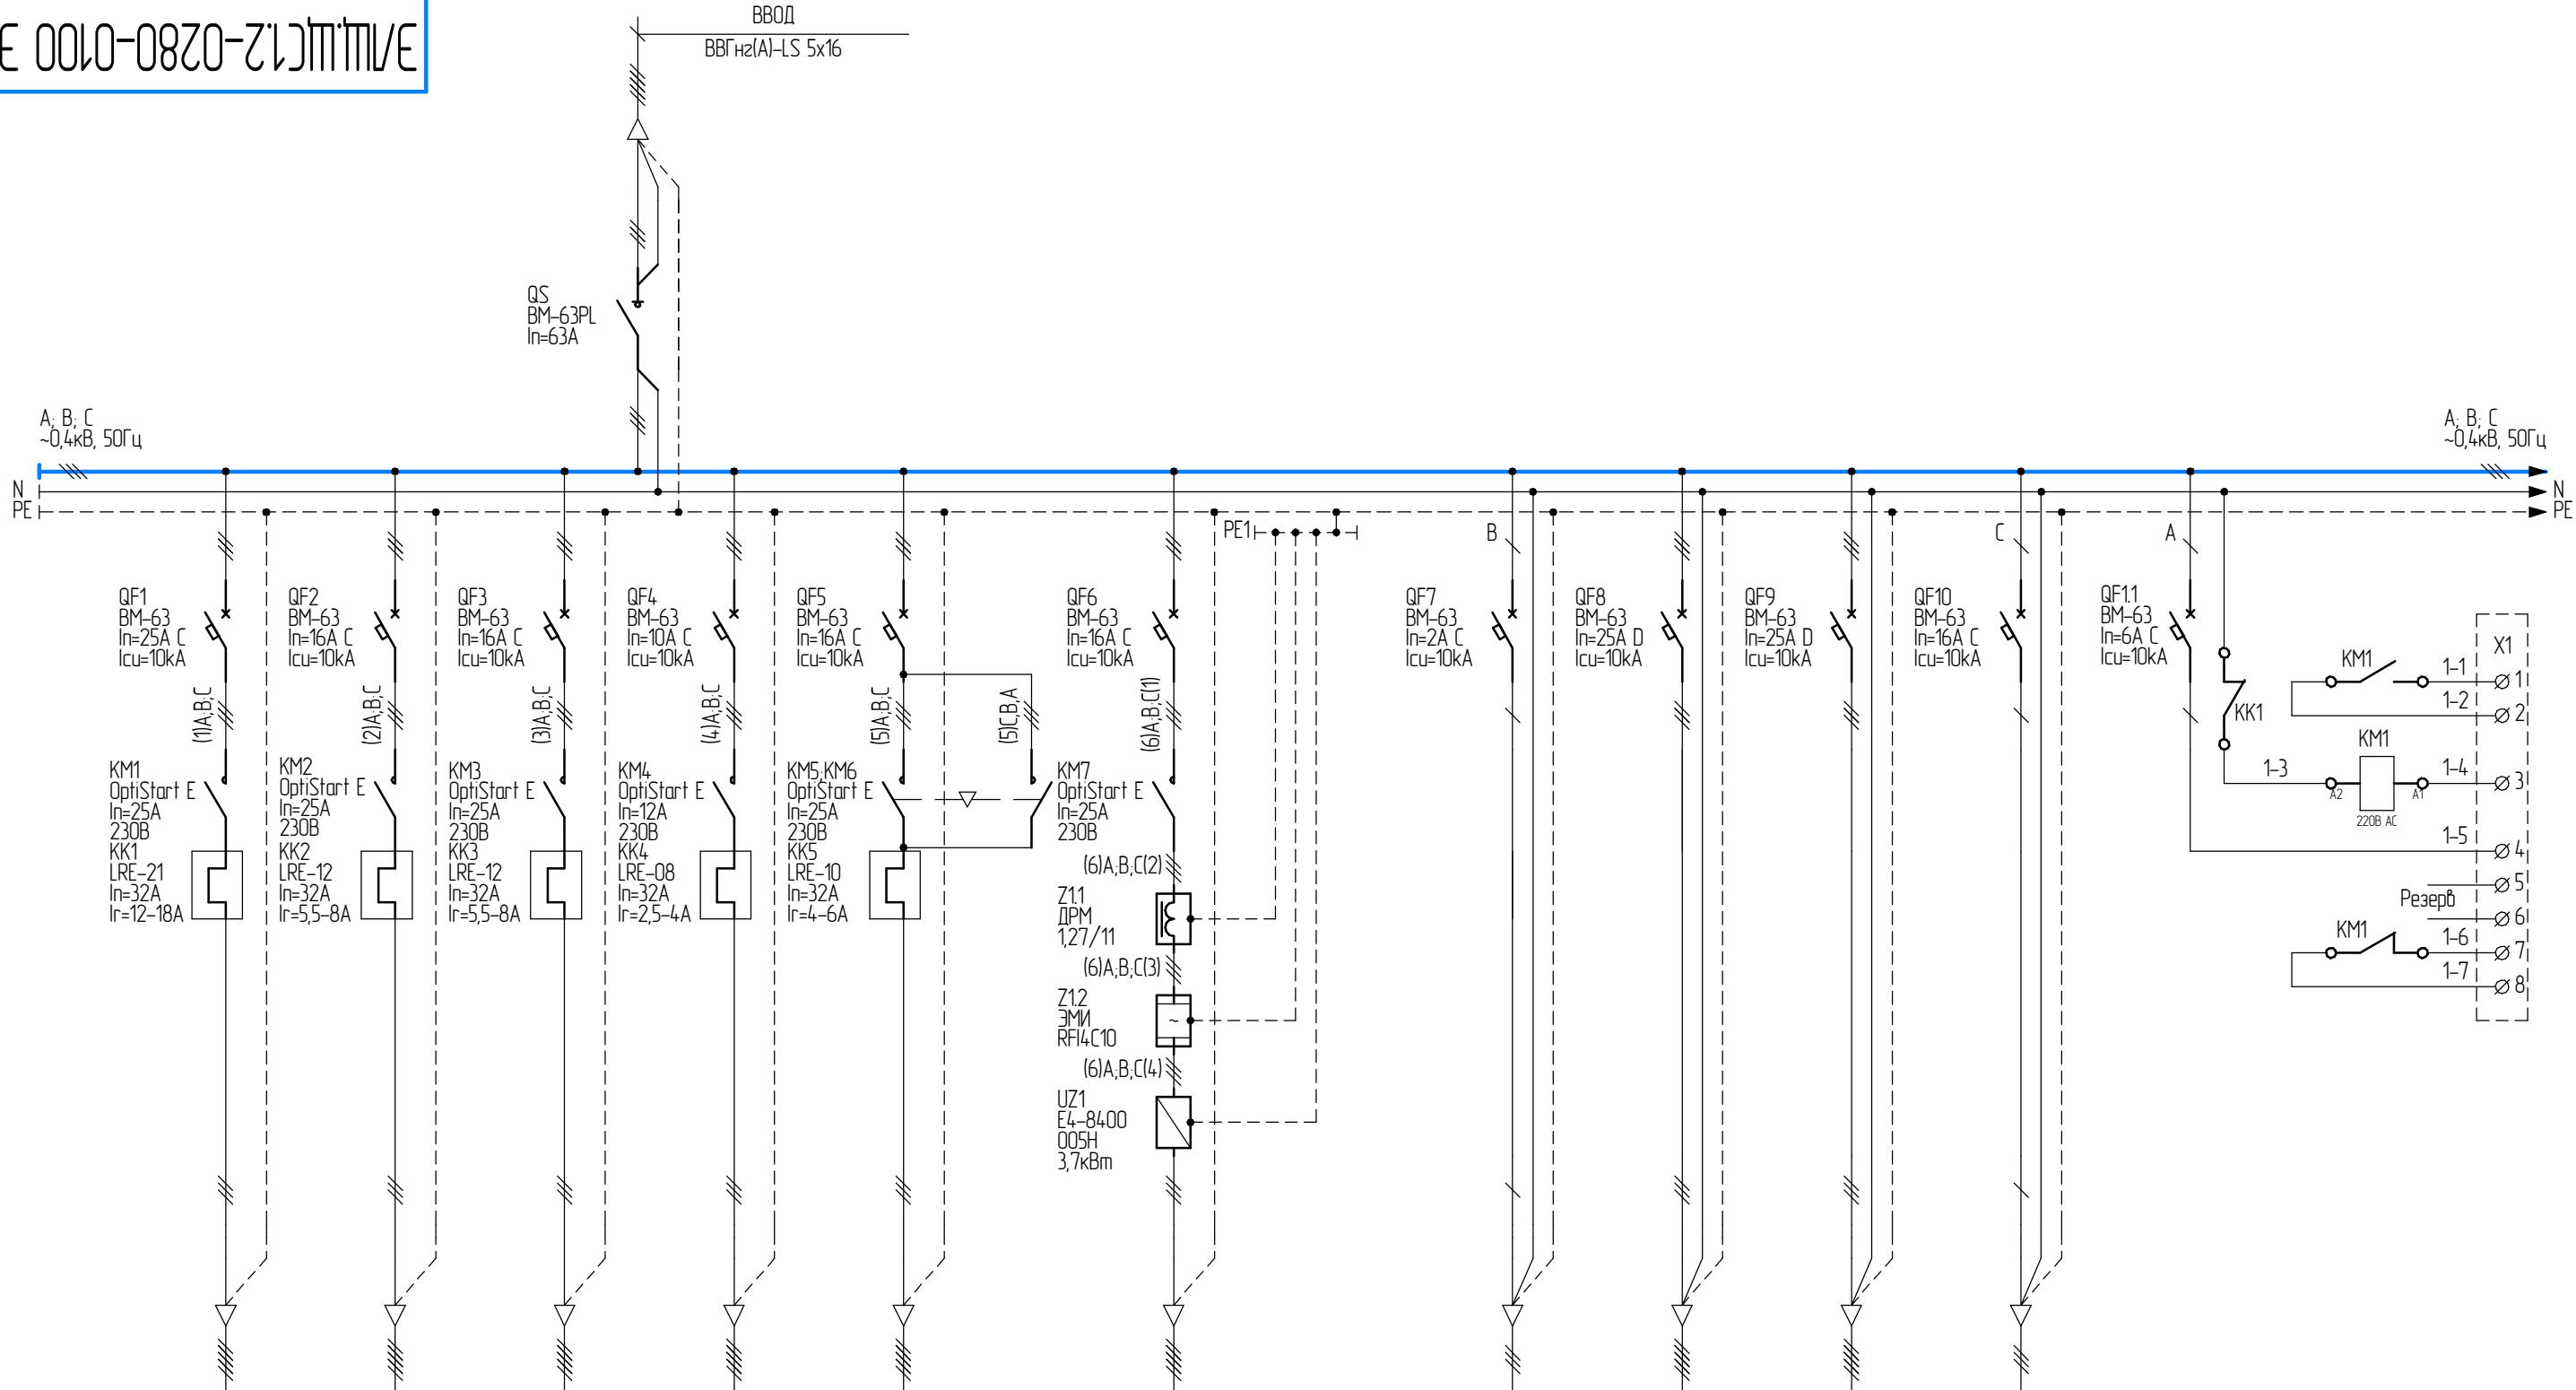


Потребитель	61/δ установка проти- рочного дарадана	62/δ шнec-тpанcпopтep	65 кoвшeвoй элeвaтop	83/δ дaк cдopa oтжимнoй вoдoй	86/δ дистaнцaннoй pacкpывaтeль xaмyтa	114 шнec-питaтeль	92/α, 92/2 плaтфopмeннe вeсoй ВПA-50 B	К 3/δ кpан-дoлкa 2/п 5,0т	К 4/δ кpан-дoлкa 2/п 5,0т	ЩУ-110 щит yпpaвлeния	Схeмa цeпeй диспeтчepизaции и yпpaвлeния
Кaдeль (мaркa, сeчeниe)	ВБδШδн2(A)-LS 4x4	ВБδШδн2(A)-LS 4x2,5	ВБδШδн2(A)-LS 4x2,5	ВБδШδн2(A)-LS 4x2,5	ВБδШδн2(A)-LS 4x2,5	ВБδШδн2(A)-LS 4x2,5	ВБδШδн2(A)-LS 3x2,5	ВБδШδн2(A)-LS 5x4	ВБГн2(A)-LS 5x4	ВБГн2(A)-LS 3x2,5	

Примечания:
Форма внутреннего секционирования – 1
Тип обслуживания – Одностороннее
Ввод питающего кабеля – сверху
Ввод отходящих кабельных линий – сверху
Система заземления – TN-S
Степень защиты оболочки – IP54
Климатическое исполнение – УХЛ4
Цвет – RAL7035

Изм.	Лист	№ докум.	Подп.	Дата	ЭЛЩ.ЩС1.2-0280-0100 ЭЗ.1		
Разраб.	Сизова А.В.				Схема электрическая однолинейная		
Проб.					Лит. 1		
Т.контр.					Листов 3		
Н.контр.					ЩС1.2		
Утв.					Электросит Обжимаем и прикручиваем		

Копировал
Формат А3

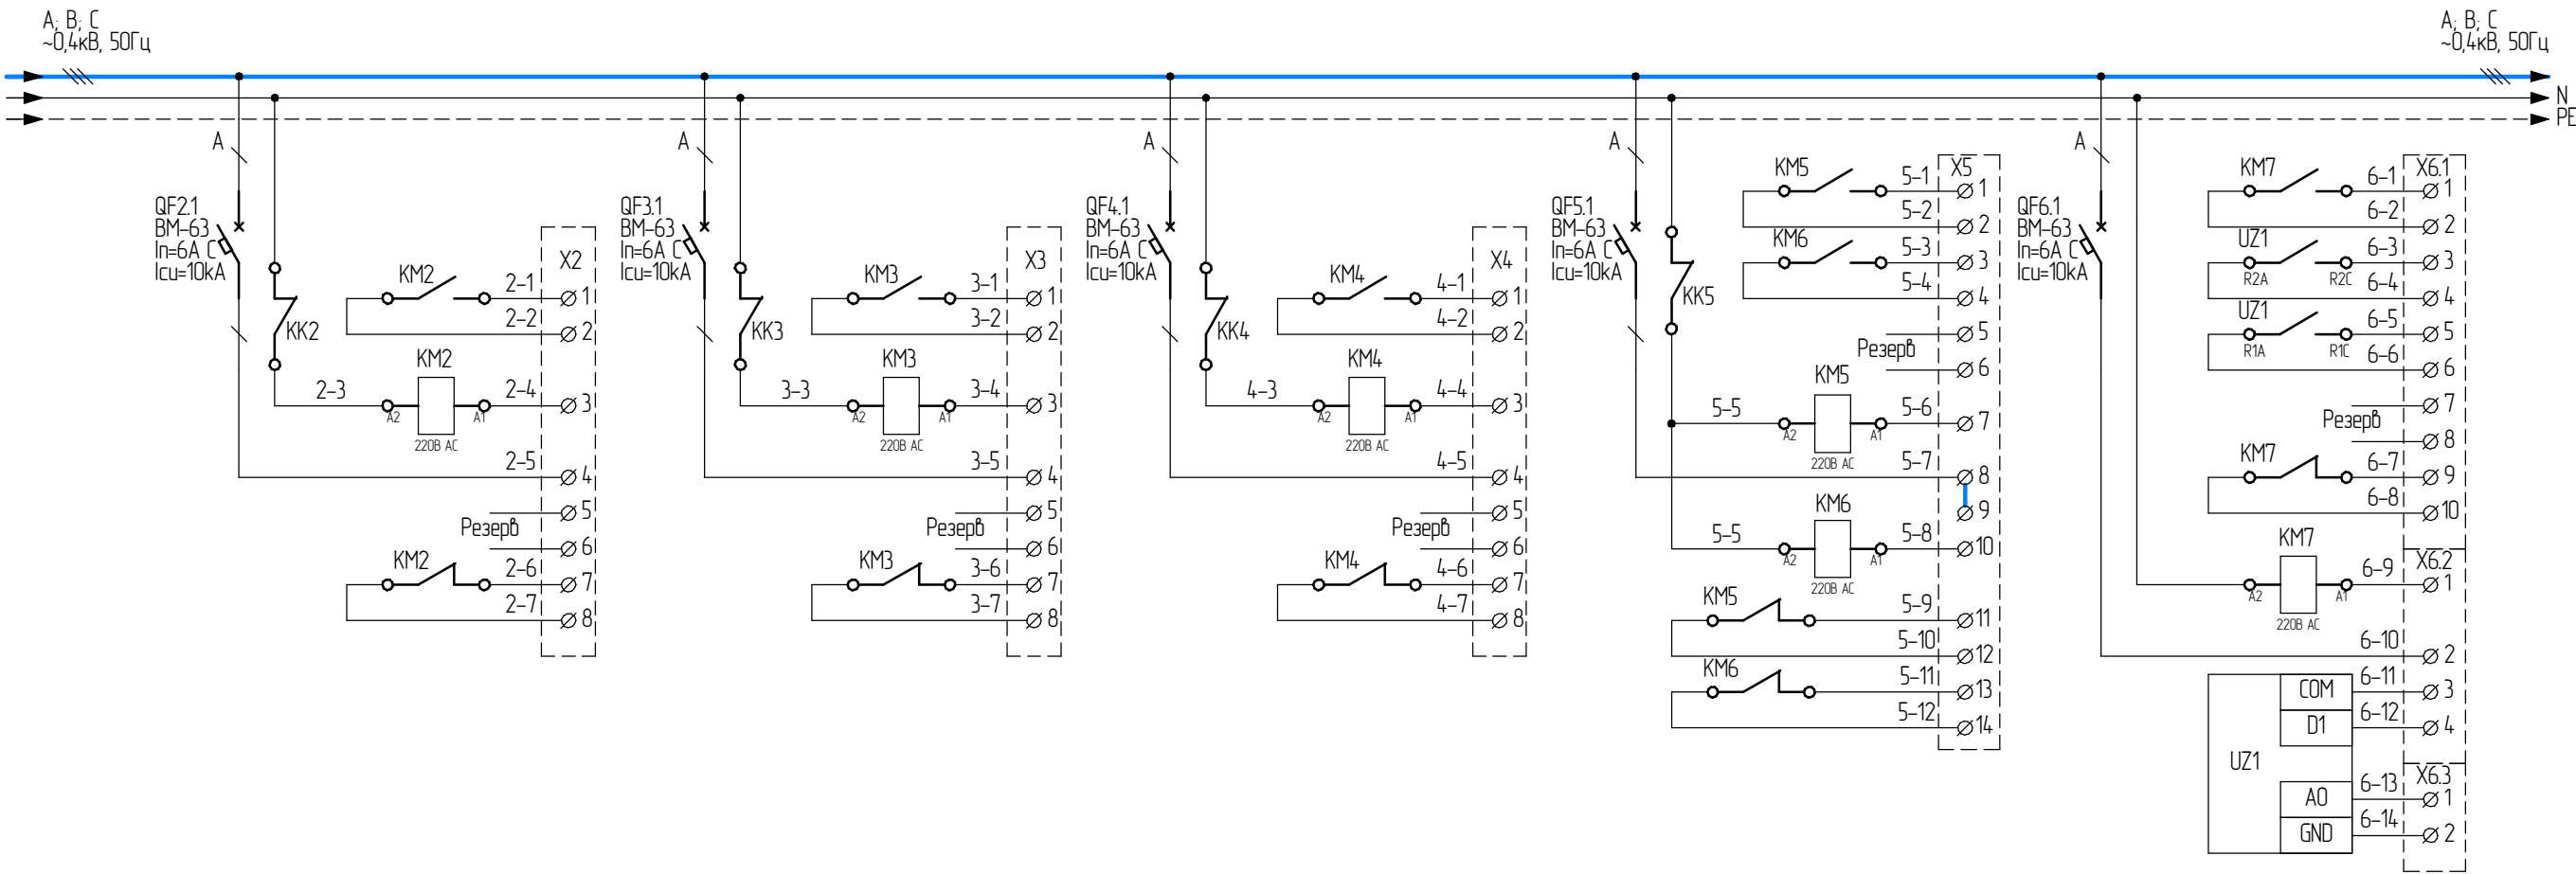

Потребитель	Схема цепей диспетчеризации и управления	Схема цепей диспетчеризации и управления	Схема цепей диспетчеризации и управления	Схема цепей диспетчеризации и управления	Схема цепей диспетчеризации и управления
Кабель (марка, сечение)					

Подп. и дата

Инд. № дурл

Взам. инд. №


Подп. и дата

Инд. № подл.

Изм.	Лист	№ докум.	Подп.	Дата

ЭЛЩЩС1.2-0280-0100 Э3.1

Копировал Формат А3

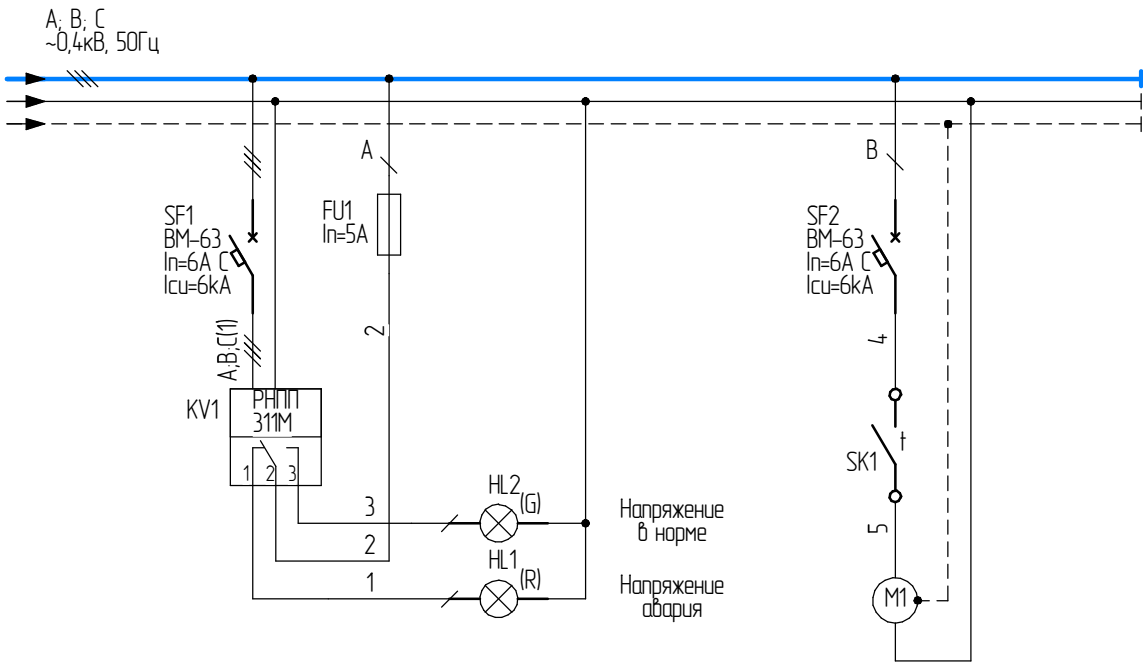

Потребитель	Схема цепей диспетчеризации и управления	Схема цепей контроля микроклимата в шкафу
Кабель (марка, сечение)		

Инд. № подл.	Подп. и дата	Взам. инд. №	Инд. № дурл.	Подп. и дата

Изм.	Лист	№ докум.	Подп.	Дата