

Перв. примен.

Справ. №

Подп. и дата


Инв. № дурл.

Взам. инв. №

Подп. и дата

Инв. № подл.


Л'EE 6600-0820-1121111/Е

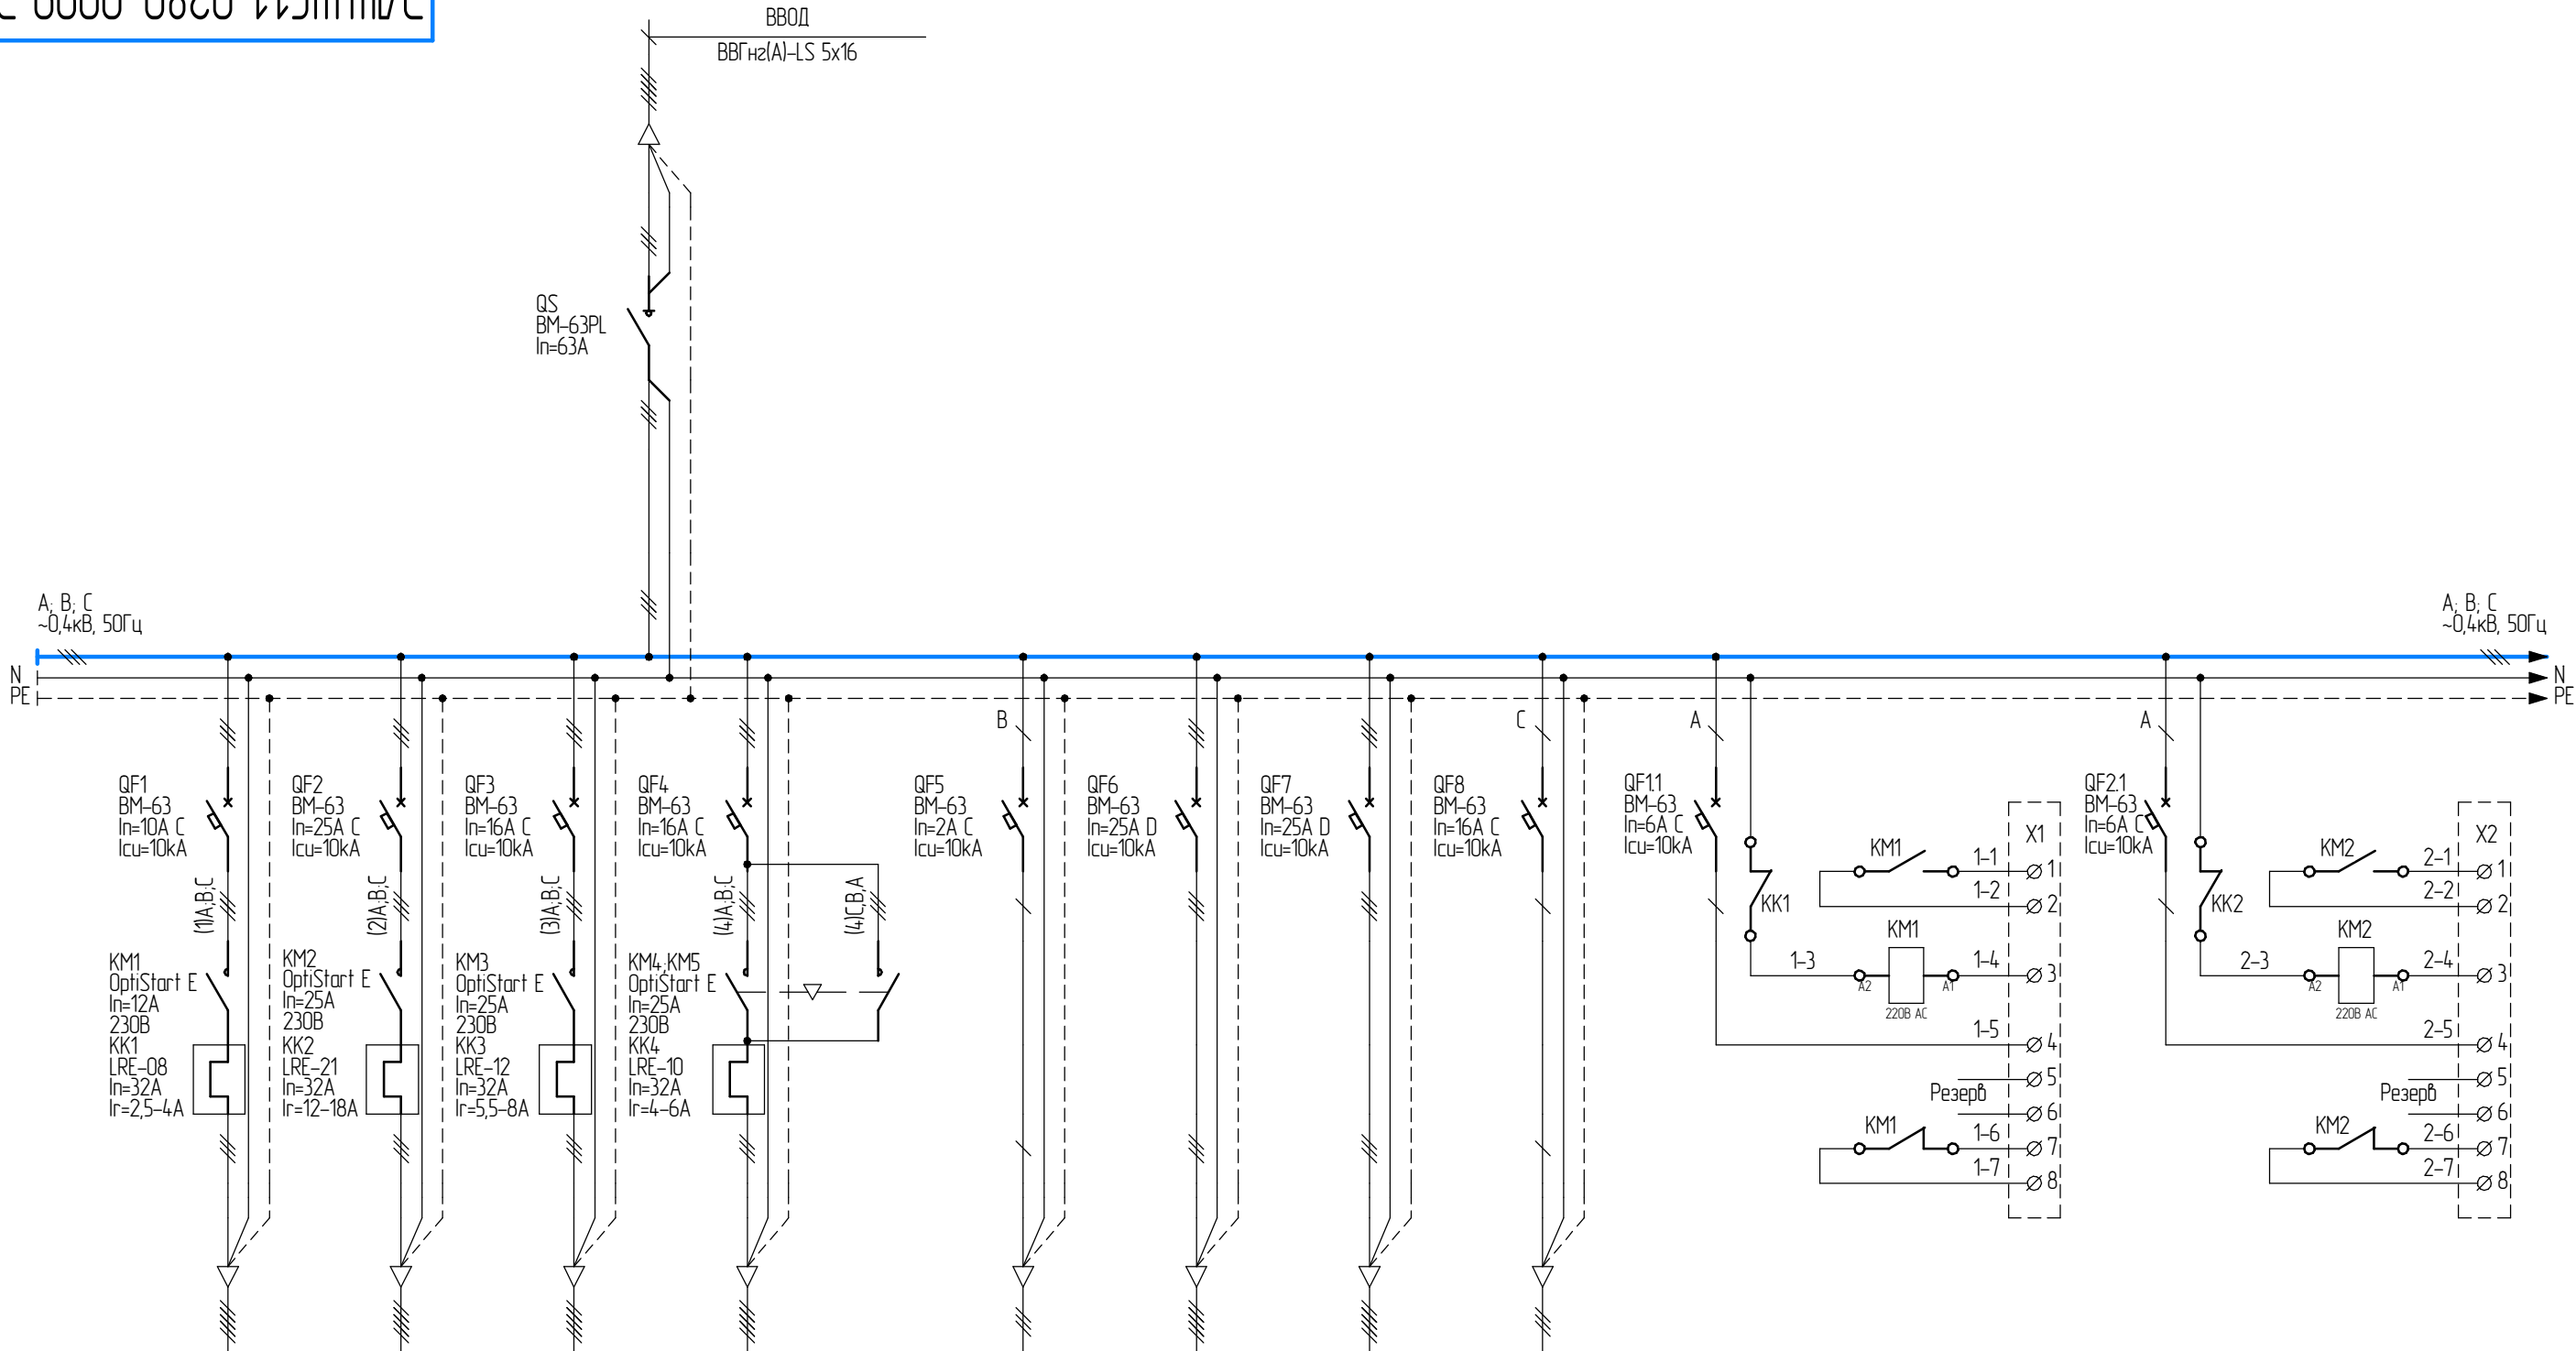

Потребитель	83/а бак сбора отжимной воды	61/а установка противоручного барабана	62/а шнек-транспортёр	86/а дистанционный раскрыватель хамута	92/а, 92/б платформенные весы ВПА-50 В	К 3/а кран-балка з/п 5,0т	К 4/а кран-балка з/п 5,0т	ЩУ-105 щит управления	Схема цепей диспетчеризации и управления	Схема цепей диспетчеризации и управления
Кабель (марка, сечение)	ВБбШвнгз(А)-LS 4x2,5	ВБбШвнгз(А)-LS 4x4	ВБбШвнгз(А)-LS 4x2,5	ВБбШвнгз(А)-LS 4x2,5	ВБбШвнгз(А)-LS 3x2,5	ВБбШвнгз(А)-LS 5x4	ВБГнгз(А)-LS 5x4	ВБГнгз(А)-LS 3x2,5		

Примечания:
Форма внутреннего секционирования – 1
Тип обслуживания – Одностороннее
Ввод питающего кабеля – сверху
Ввод отходящих кабельных линии – сверху
Система заземления – TN-S
Степень защиты оболочки – IP54
Климатическое исполнение – УХЛ4
Цвет – RAL7035

Изм.	Лист	№ докум.	Подп.	Дата	ЭЛЩ.ЩС1.1-0280-0099 ЭЗ.1		
Разраб.	Сизова А.В.				Схема электрическая однолинейная		
Пров.					Лит. Масса Масштаб		
Т.контр.					1:1		
Н.контр.					Лист 1 Листов 2		
Утв.					ЩС1.1		
Копировал					Формат А3		

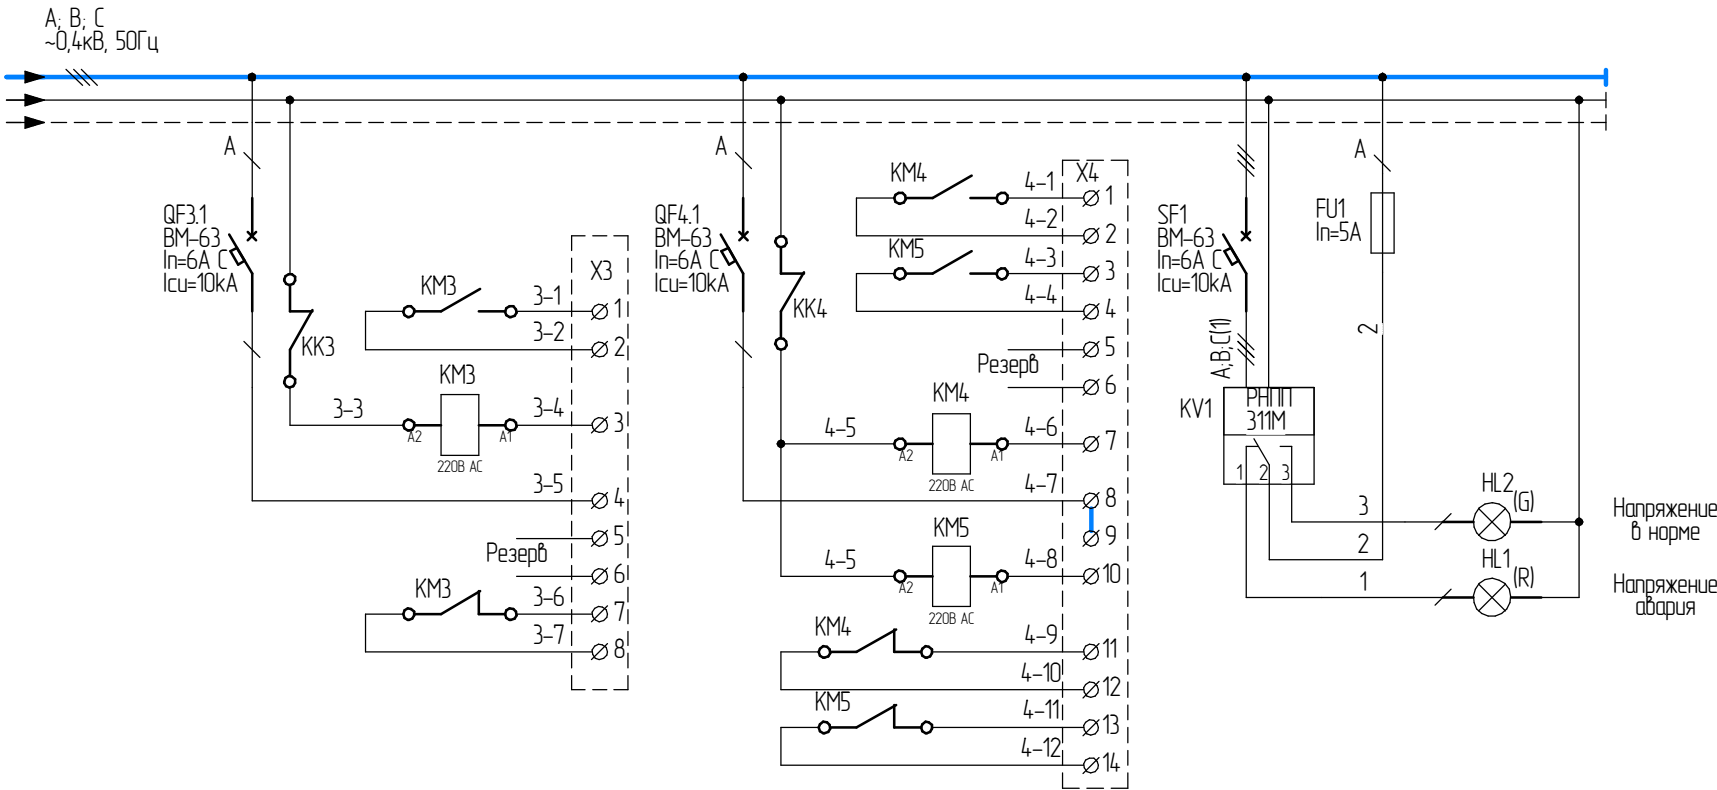

Потребитель	Схема цепей диспетчеризации и управления	Схема цепей диспетчеризации и управления	Схема цепей диспетчеризации и управления
Кабель (марка, сечение)			

Инд. № подл.	Подп. и дата
Взам. инд. №	Инд. № дурл.
Подп. и дата	Подп. и дата