
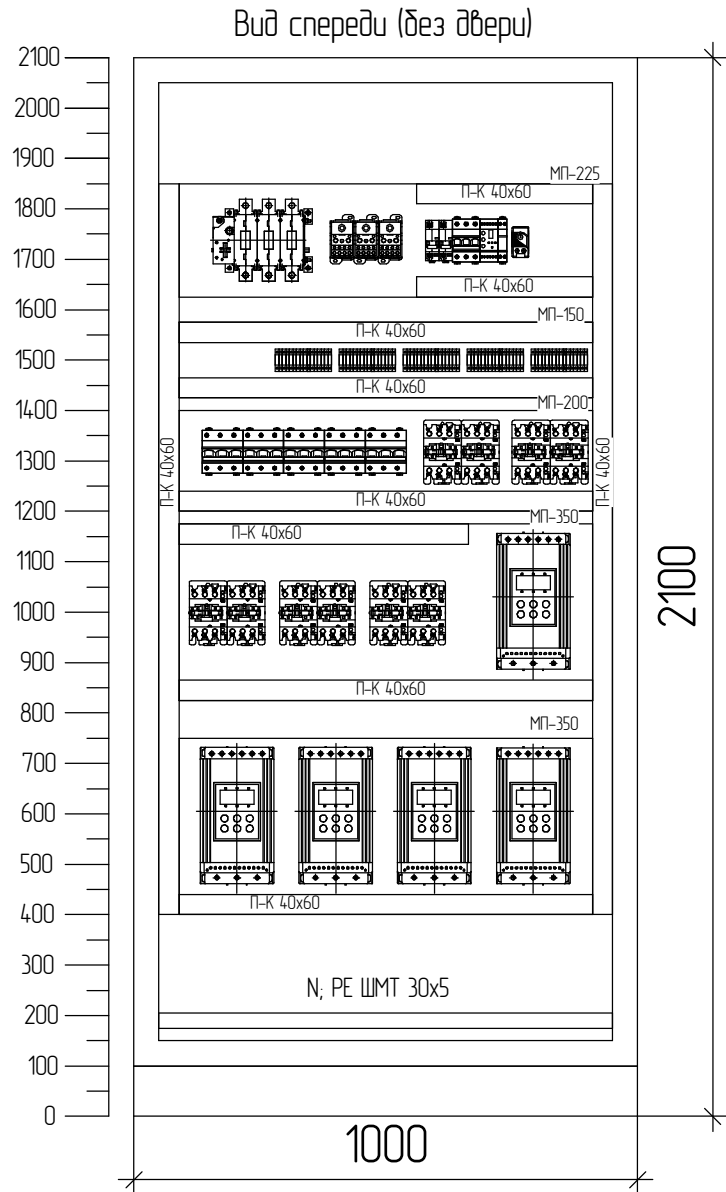
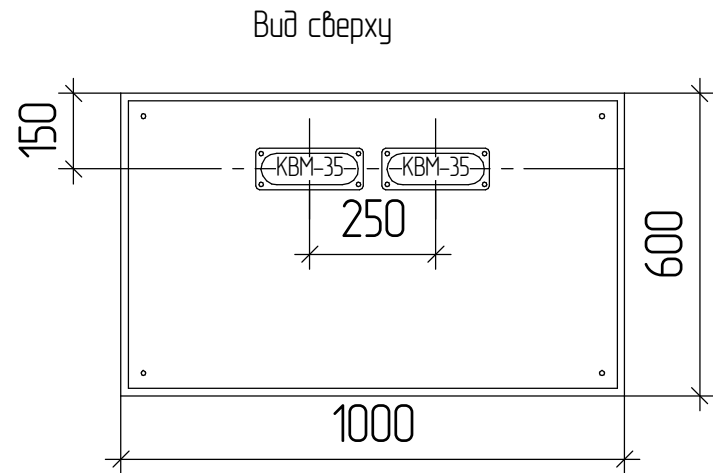


Перв. примен.					
Справ. №					
Подп. и дата					
Взам. инв. №					
Инв. № дубл.					
Подп. и дата					
Инв. № подл.					

ЭЩЩС-49.1/а-0280-0110 ГЧ

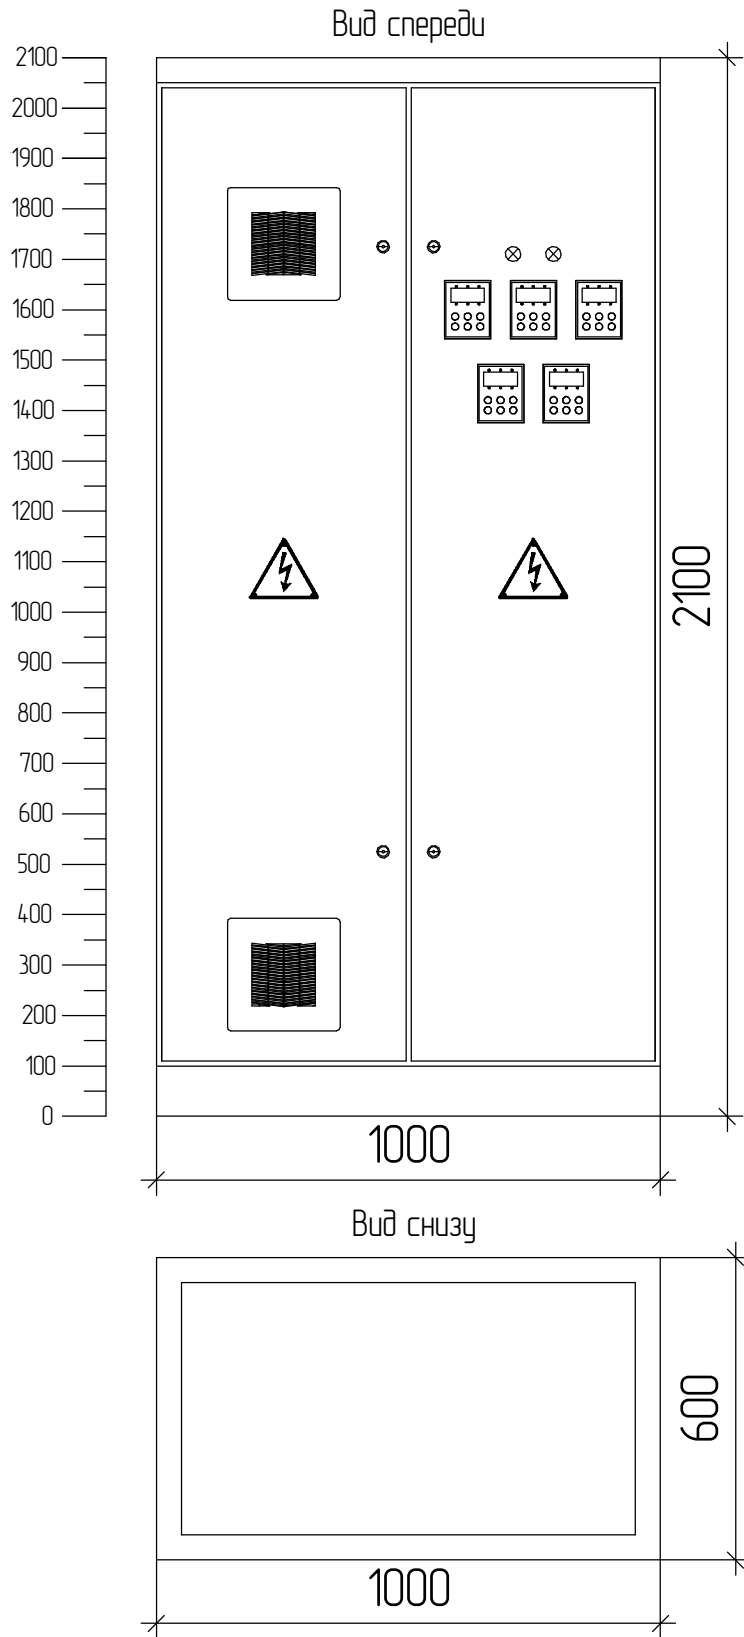

Примечания:
Форма внутреннего секционирования – 1
Тип обслуживания – Одностороннее
Ввод питающих кабельных линий – сверху
Ввод отходящих кабельных линий – сверху
Система заземления – TN-S
Степень защиты оболочки – не менее IP31
Климатическое исполнение – УХЛ4
Цвет – RAL 7035
Вентилятор установить в нижней части двери
Вентиляционную решетку установить в верхней части двери
Компоновка устанавливаемого оборудования может отличаться от представленного варианта.
На внешнем виде представлены основные комплектующие и возможный способ их размещения.

					ЭЩ.ЩС-49.1/а-0280-0110 ГЧ			
					Габаритный чертеж	Лит.	Масса	Масштаб
Изм./Лист	№ докум.	Подп.	Дата				0	1:15
Разраб.	Ларин А.Е.							
Пров.								
Т.контр.						Лист	Листов	1
					ЩС-49.1/а (Здание 11-7)	 Электрощит Обжимаем и прикручиваем		
Н.контр.								
Утв.								