

Перв. примен.

Справ. №

Подп. и дата


Инв. № дурл.

Взам. инв. №

Подп. и дата


Инв. № подл.

ЭЛЩ.ЩСВЗП-0280-0143 ЭЗ.1

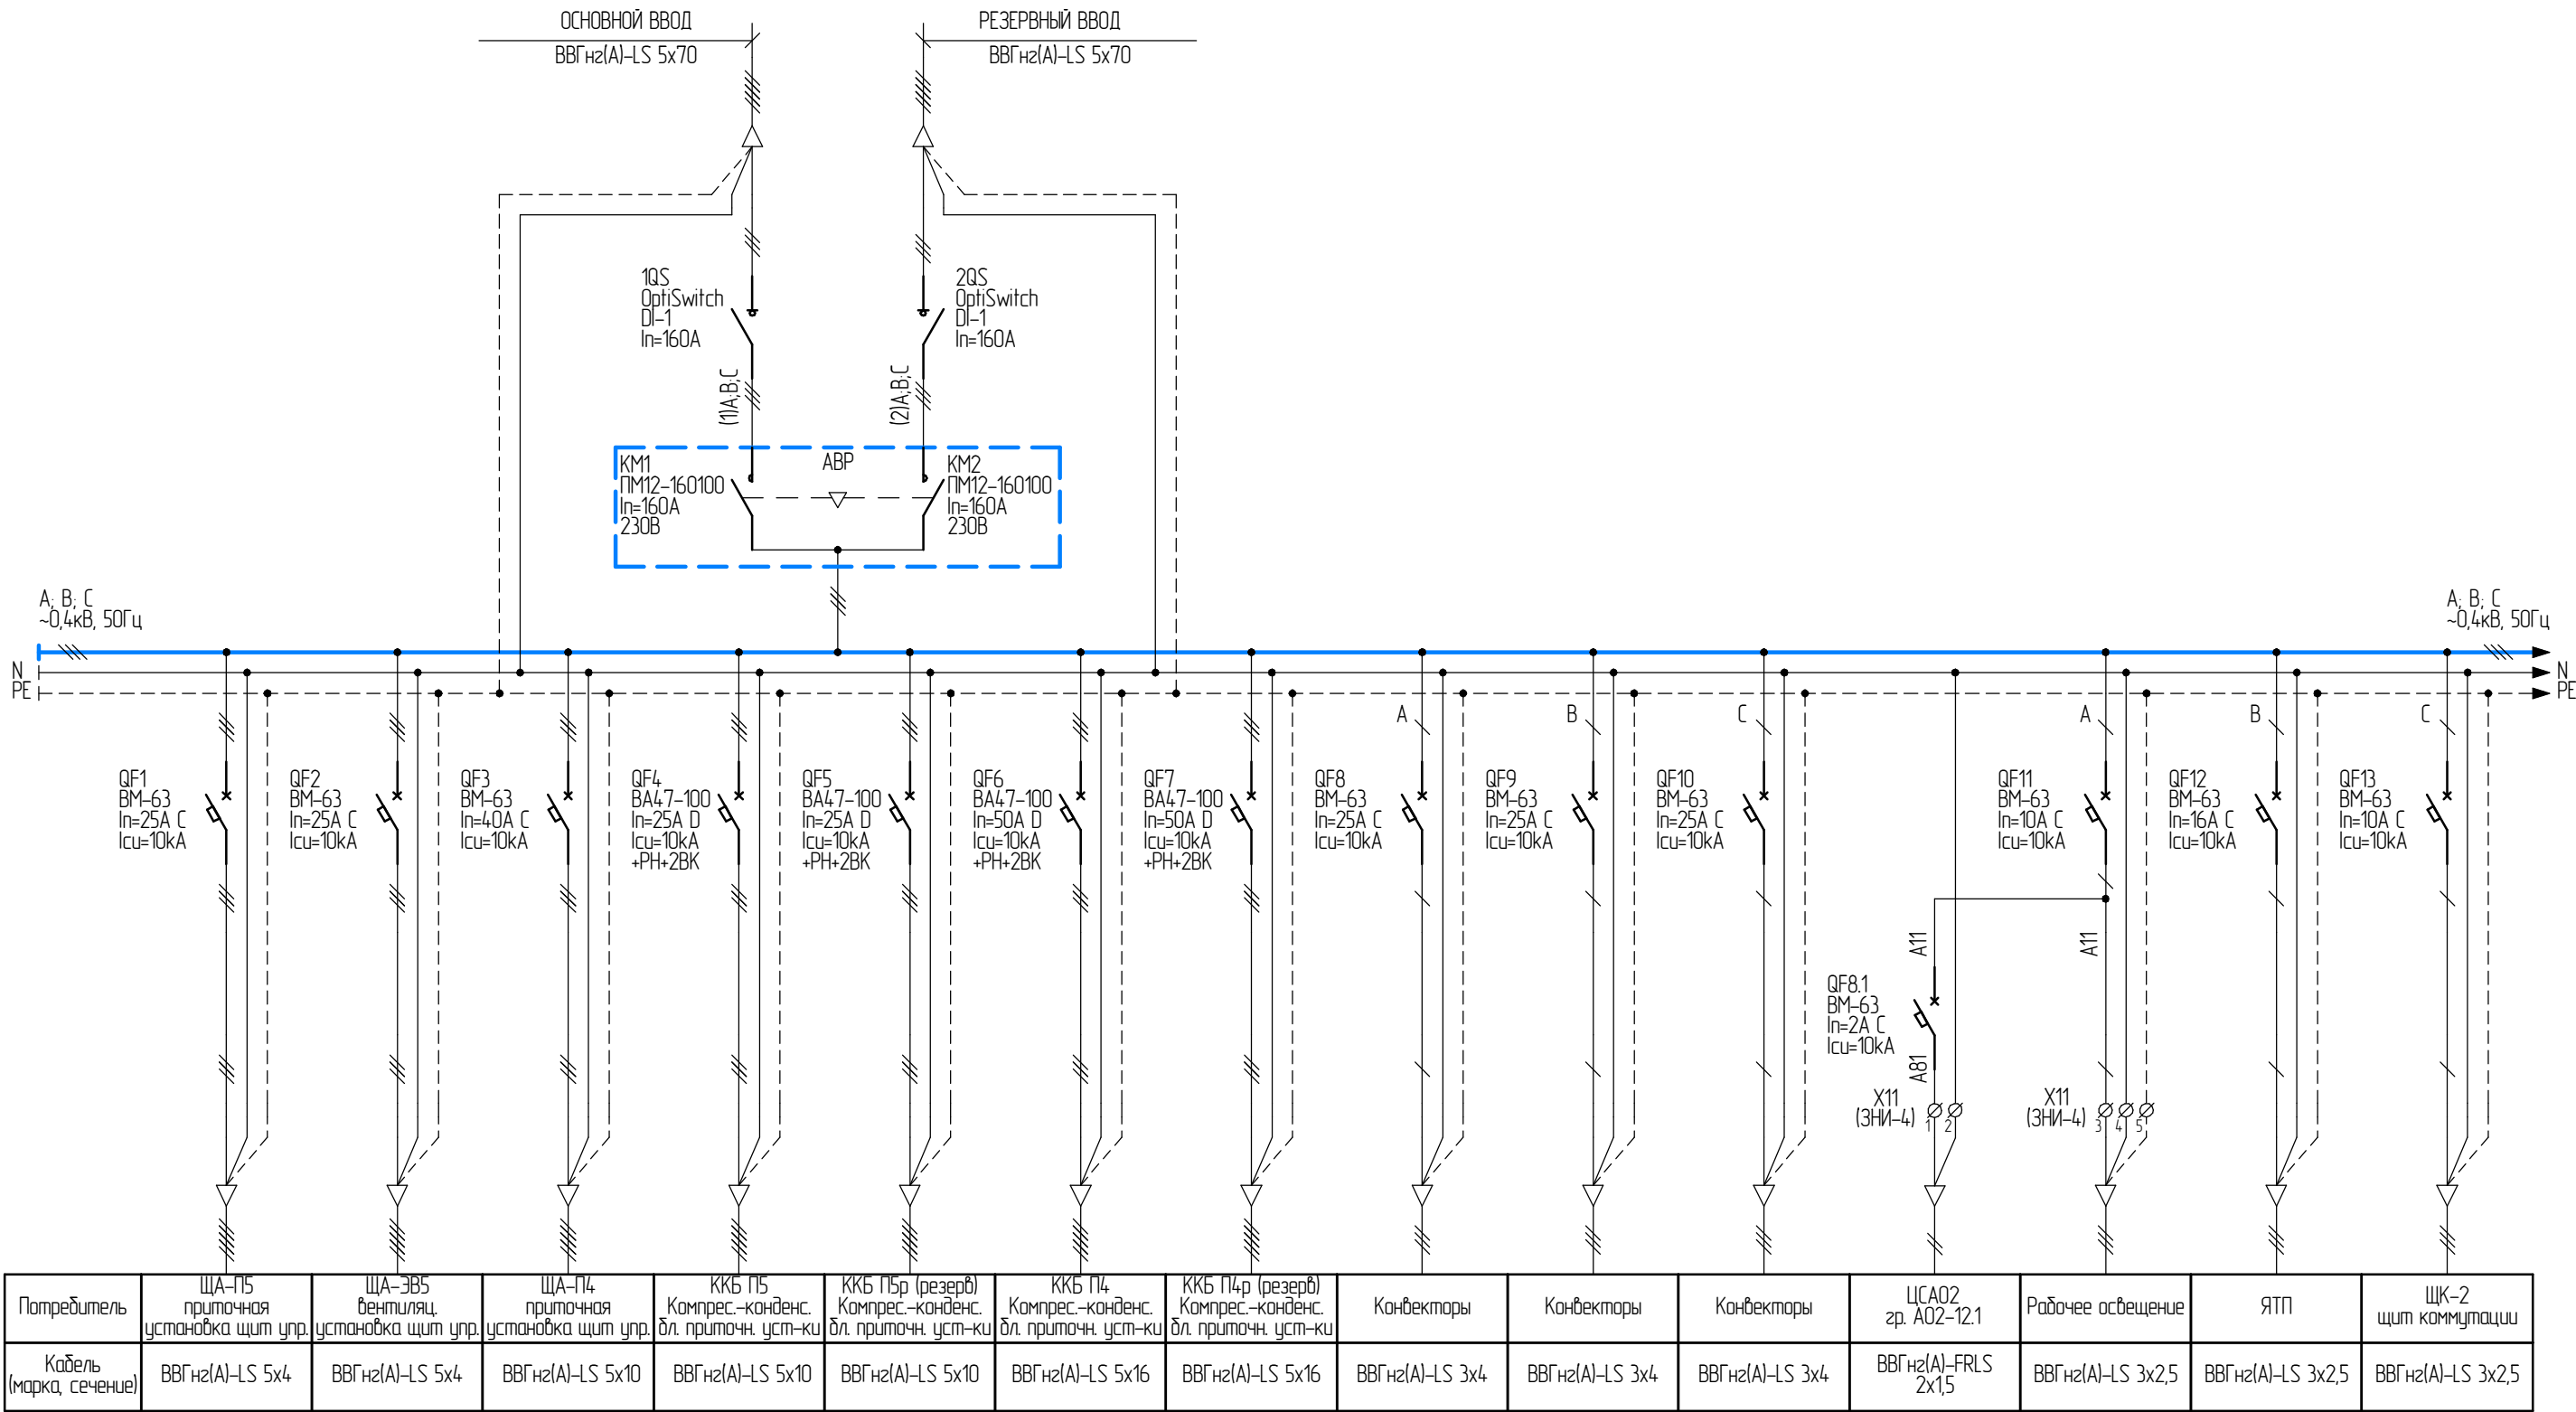

Примечания:
Форма внутреннего секционирования – 1
Тип обслуживания – Одностороннее
Ввод питающего кабеля – сверху
Ввод отходящих кабельных линии – сверху
Система заземления – TN-S
Степень защиты оболочки – IP54
Климатическое исполнение – УХЛ4
Цвет – RAL7035


ЭЛЩ.ЩСВЗП-0280-0143 ЭЗ.1	Лит.	Масса	Масштаб
Схема электрическая однолинейная			1:1
ЩСВЗ-П	Лист 1	Листов 3	
Копировал	Электроцит Обжимаем и прикручиваем		
Формат А3			

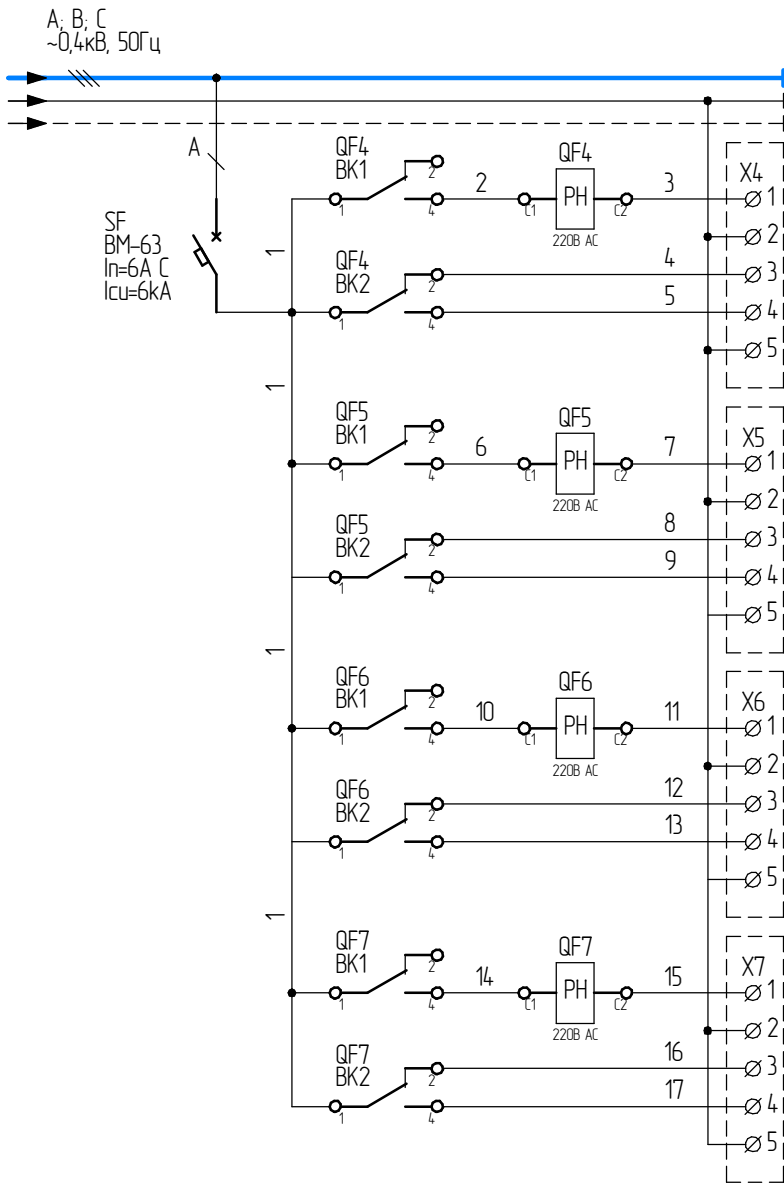

Потребитель	Схема цепей диспетчеризации и управления
Кабель (марка, сечение)	

Изм. № подл.	Подп. и дата	Взам. инв. №	Инв. № дурл.	Подп. и дата

Принципиальная электрическая схема АВР 2В1

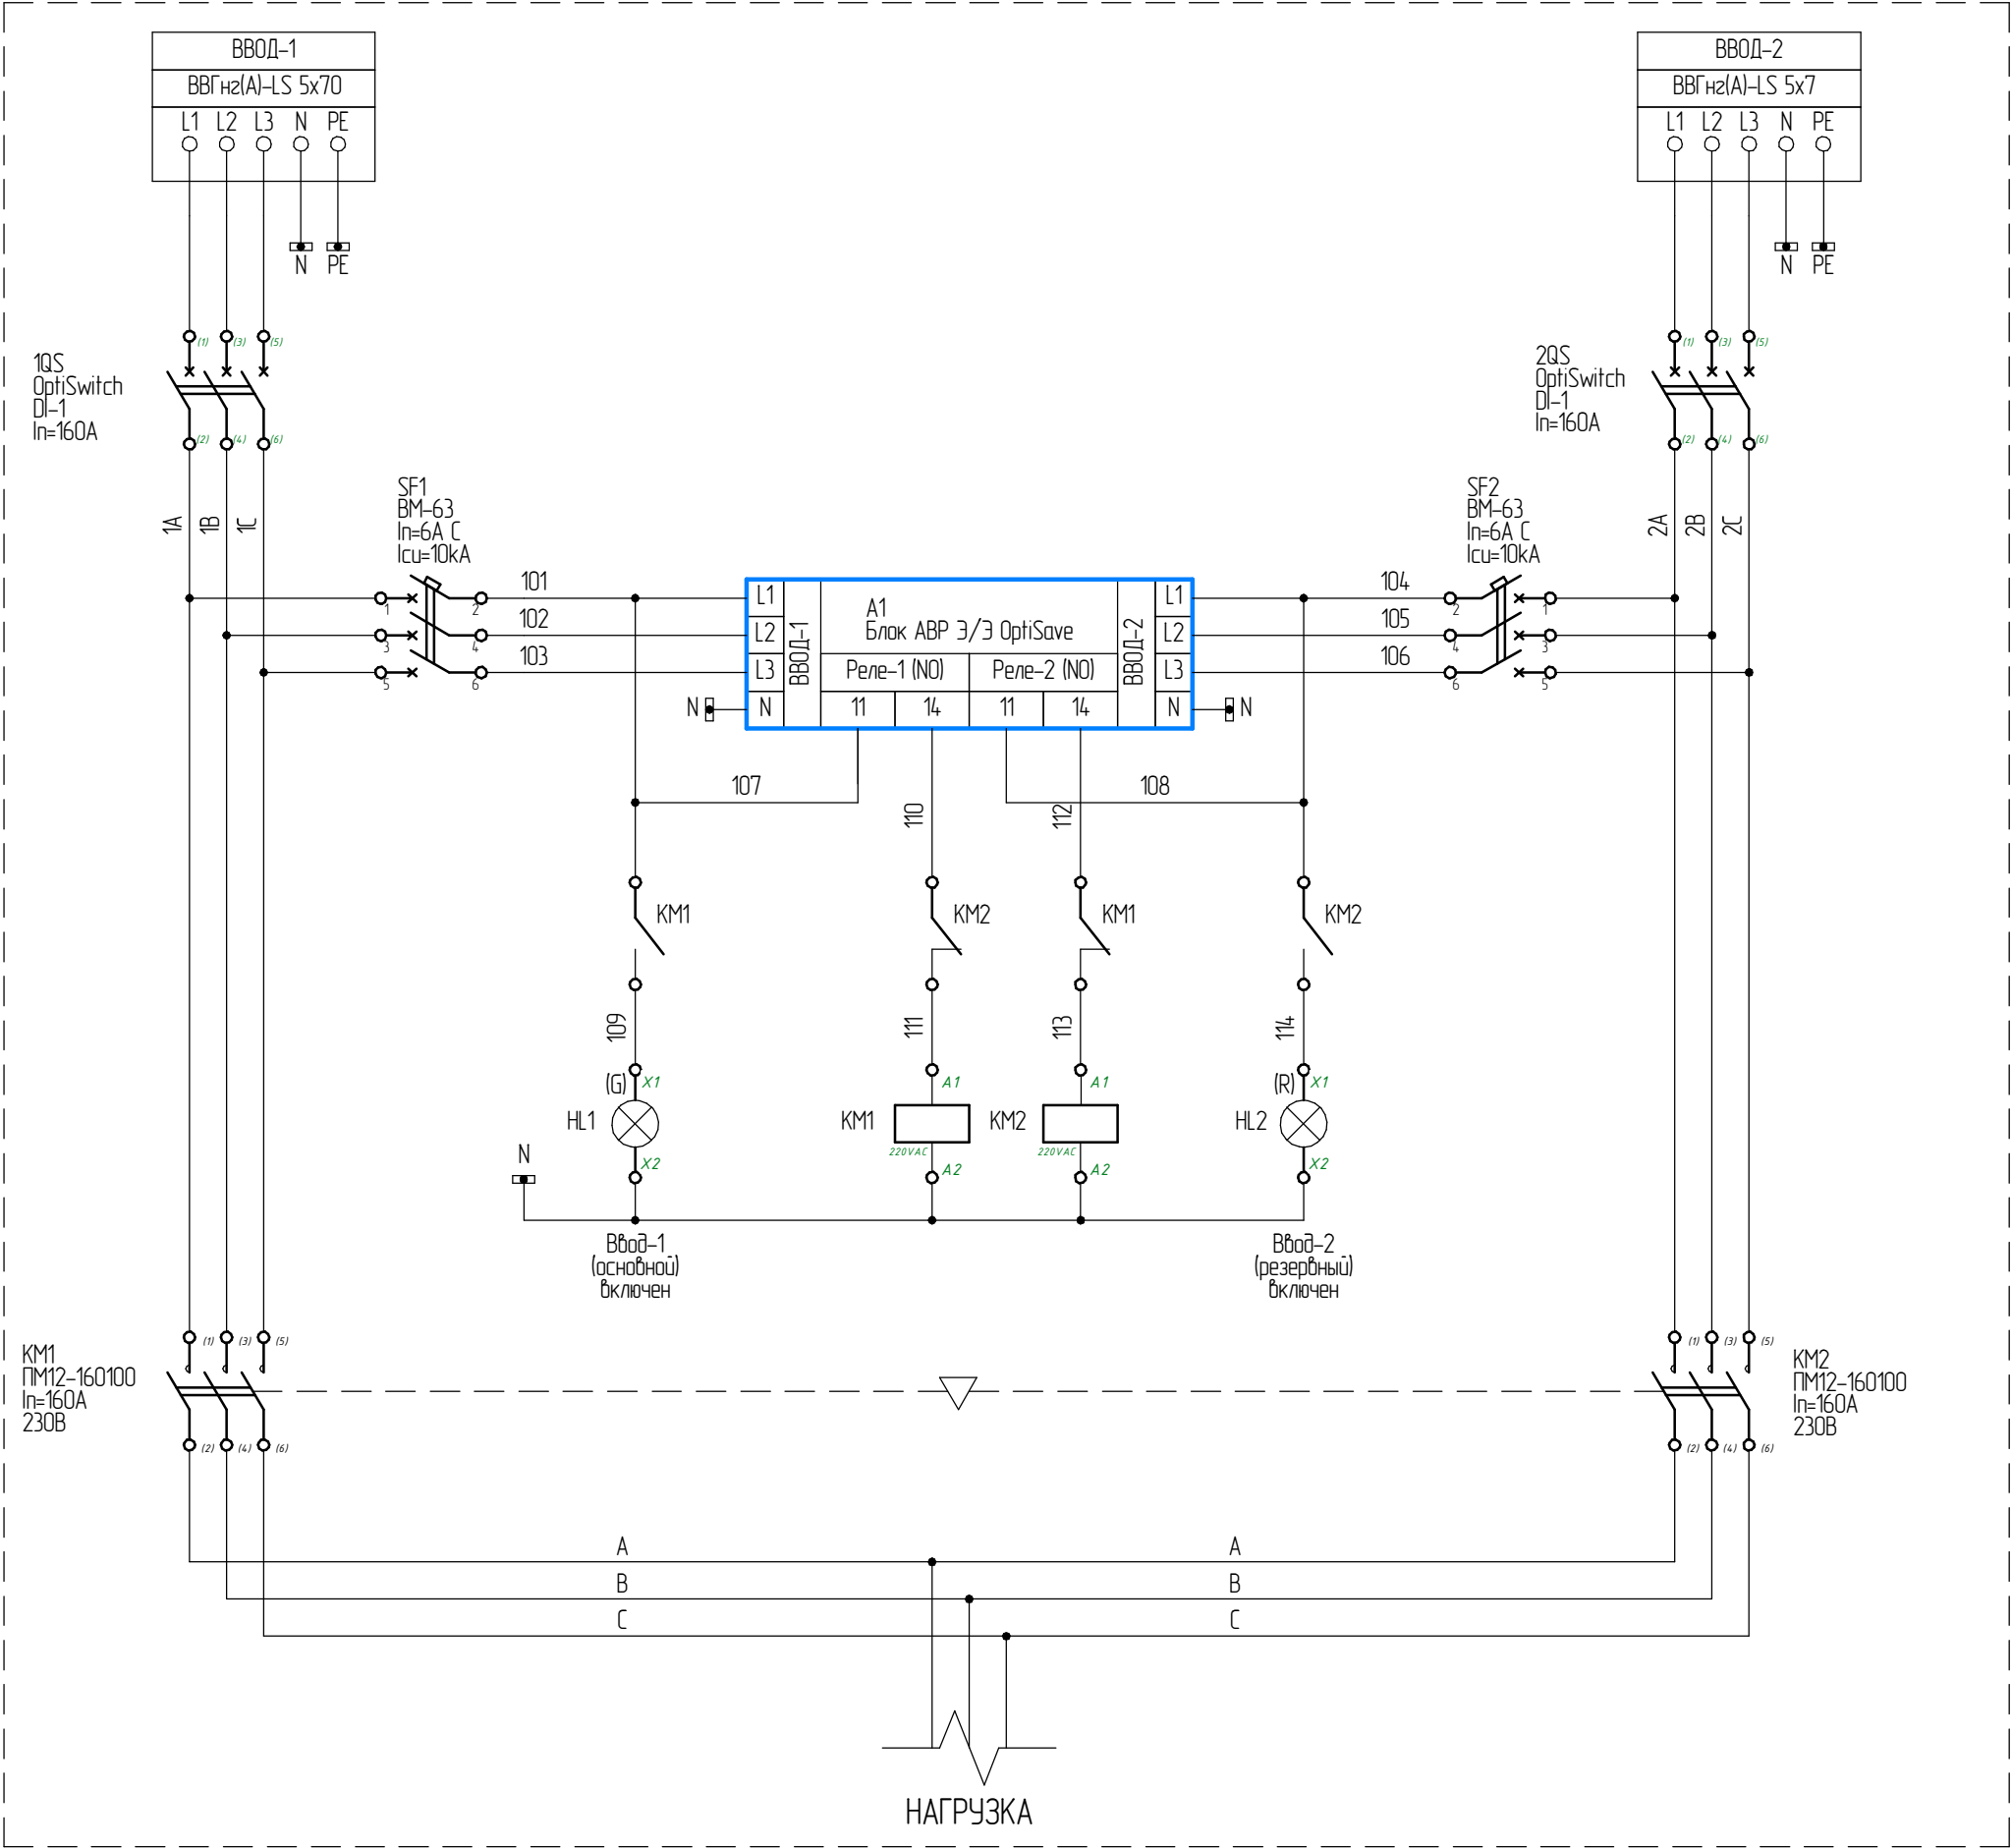

Инд. № подл.	Подп. и дата
Взам. инд. №	Инд. № дубл.
Подп. и дата	
Инд. № подл.	

Изм.	Лист	№ докум.	Подп.	Дата