
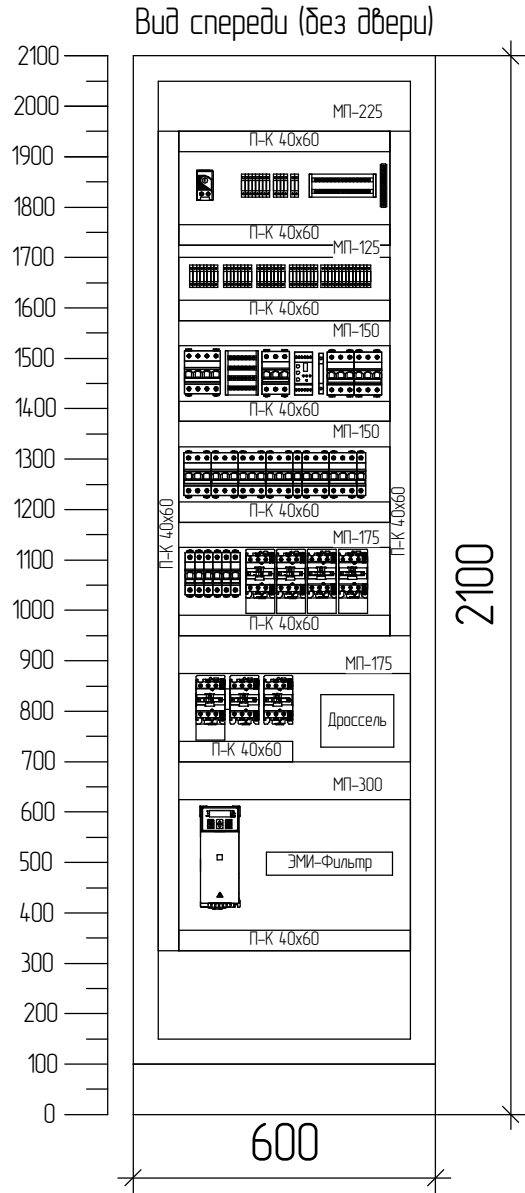
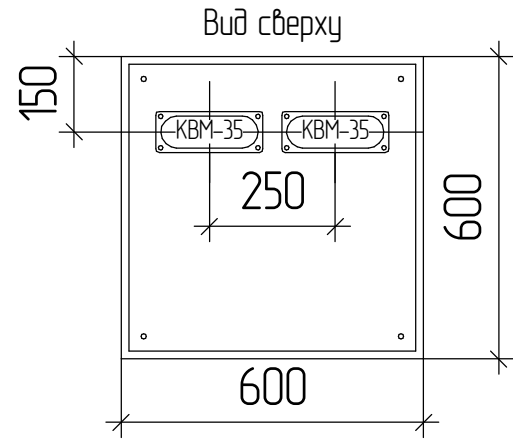


Перв. примен.		ЭЛЩ.ЩС-1.2-0280-0100 ГЧ		
Справ. №				
Подп. и дата				
Взам. инв. №		Инв. № дурл		
Подп. и дата				
Инв. № подл.				

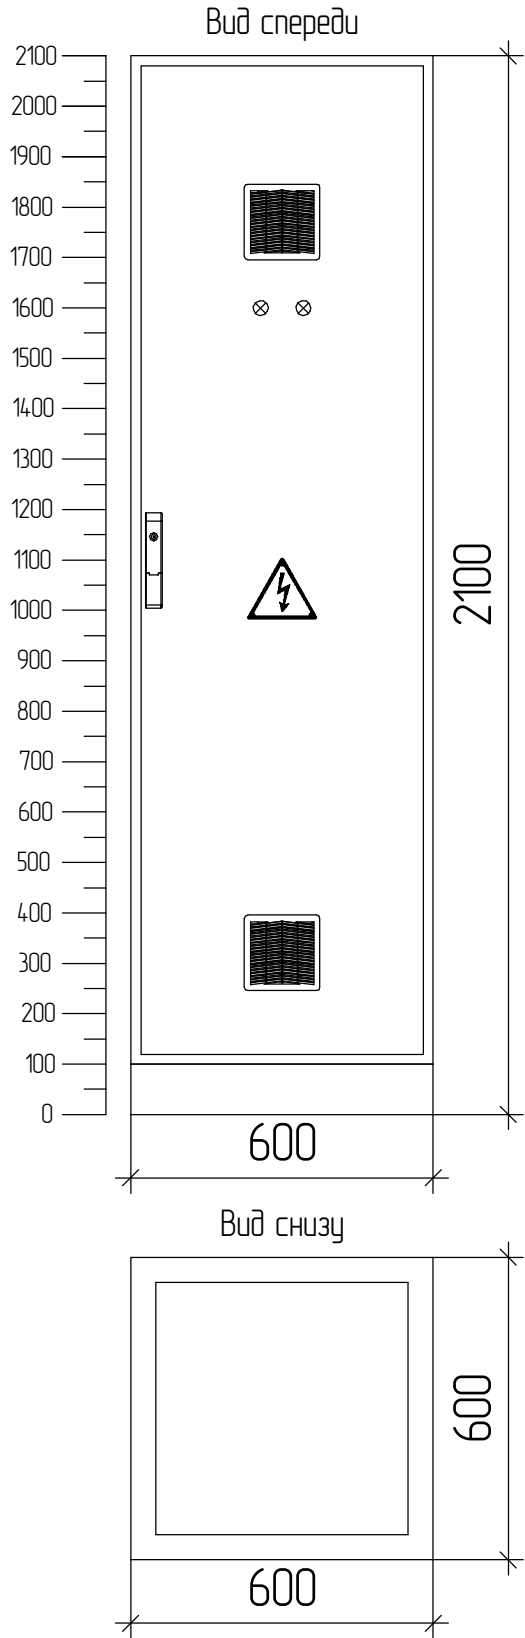

Примечания:
Форма внутреннего секционирования – 1
Тип обслуживания – Одностороннее
Ввод питающих кабельных линий – сверху
Ввод отходящих кабельных линий – сверху
Система заземления – TN-S
Степень защиты оболочки – IP54
Климатическое исполнение – УХЛ4
Цвет – RAL7035
Для заземления ПЧ, дросселей и фильтров использовать шину РЕ2
Вентилятор установить в нижней части двери
Вентиляционную решетку в верхней части двери
Компоновка устанавливаемого оборудования может отличаться от представленного варианта.
На внешнем виде представлены основные комплектующие и возможный способ их размещения.

					ЭЛЩ.ЩС-1.2-0280-0100 ГЧ				
					Габаритный чертеж	Лит.	Масса	Масштаб	
Изм.	Лист	№ докум.	Подп.	Дата				1:15	
Разраб.		Ларин А.Е.							
Пров.									
Т.контр.						Лист	Листов	1	
					ЩС-1.2 (Здание 11-7)	 Электрощит Обжимаем и прикручиваем			
Н.контр.									
Утв.									