


ЭЛЩ.ЩСВ1ККБ-0280-0140 ЭЗ.1

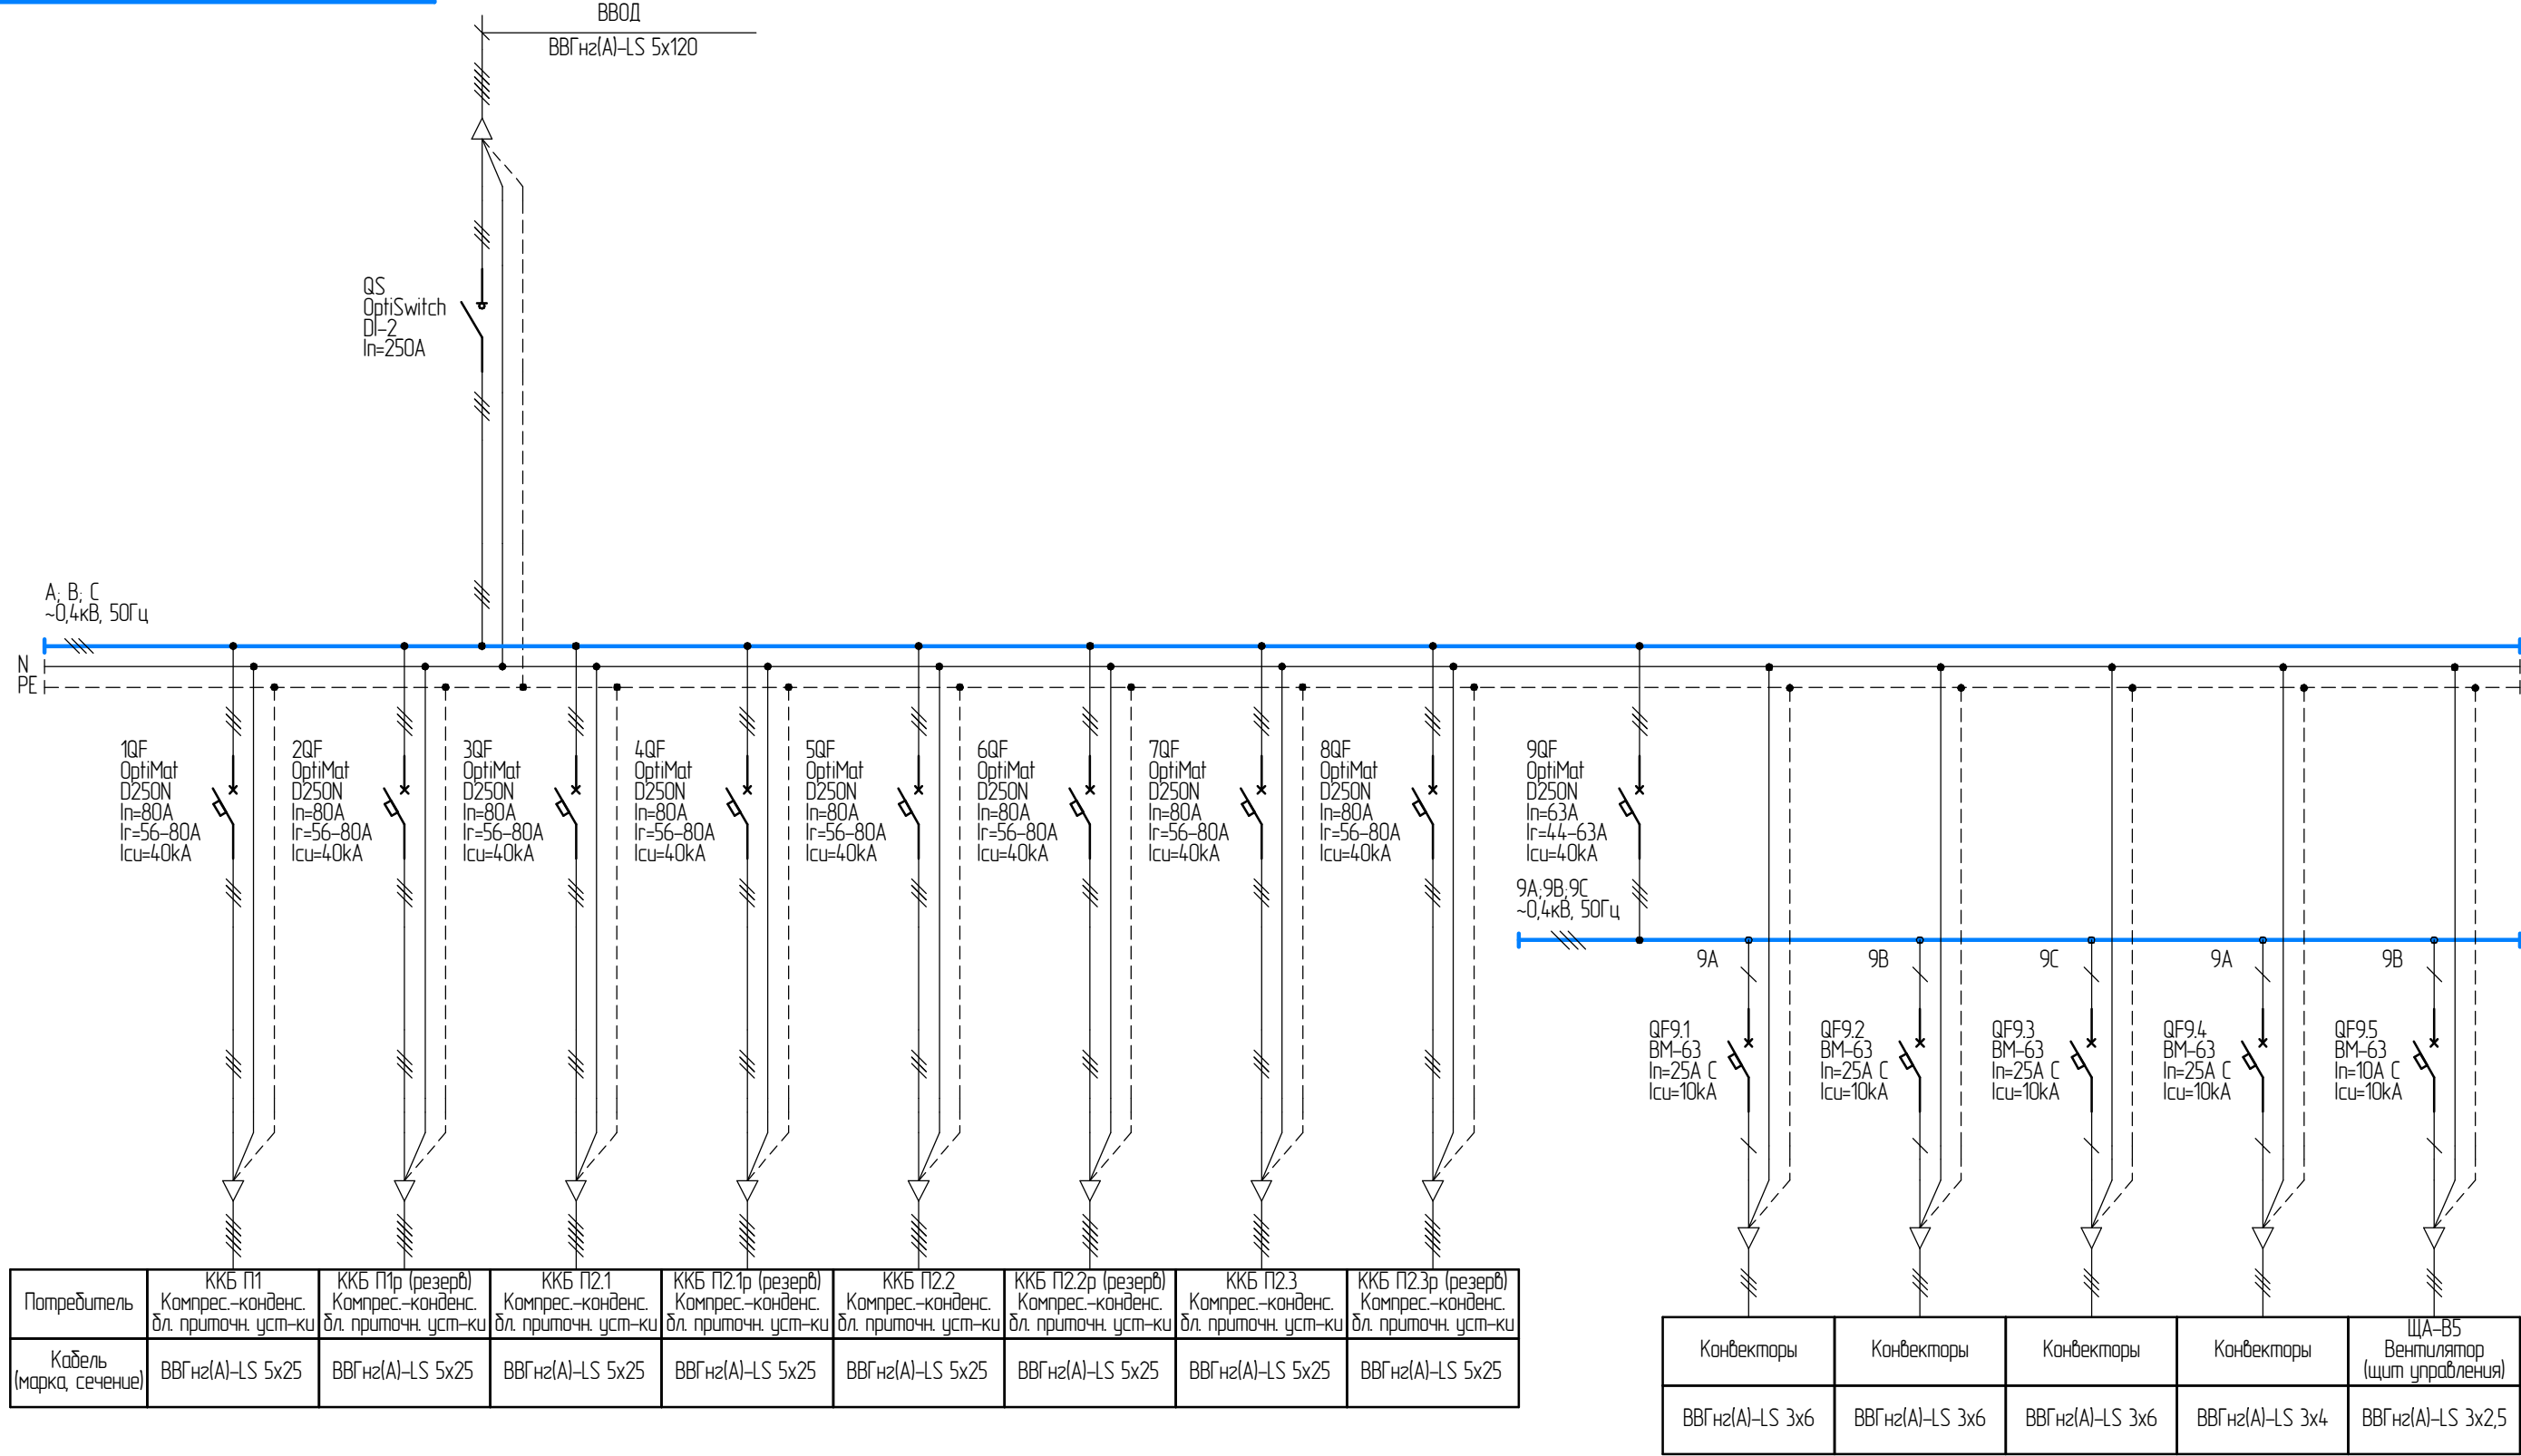

Примечания:
Форма внутреннего секционирования – 1
Тип обслуживания – Одностороннее
Ввод питающего кабеля – сверху
Ввод отходящих кабельных линии – сверху
Система заземления – TN-S
Степень защиты оболочки – IP54
Климатическое исполнение – УХЛ4
Цвет – RAL 7035

ЭЛЩ.ЩСВ1ККБ-0280-0140 ЭЗ.1	Лит.	Масса	Масштаб
Схема электрическая однолинейная			1:1
	Лист	Листов 1	
	ЩСВ1-ККБ		

Изм. Лист № докум. Подп. Дата
Разраб. Сузова А.В.
Пров.
Т.контр.
Н.контр.
Утв.

Копировал
Формат А3

Электроцит
Обжимаем и прикручиваем