

1'ЭЭ 0110-0820-0110-0110/Э

Перв. примен.

Справ. №

Подп. и дата


Инд. № дубл.

Взам. инв. №

Подп. и дата

Инд. № подл.

ВВОД

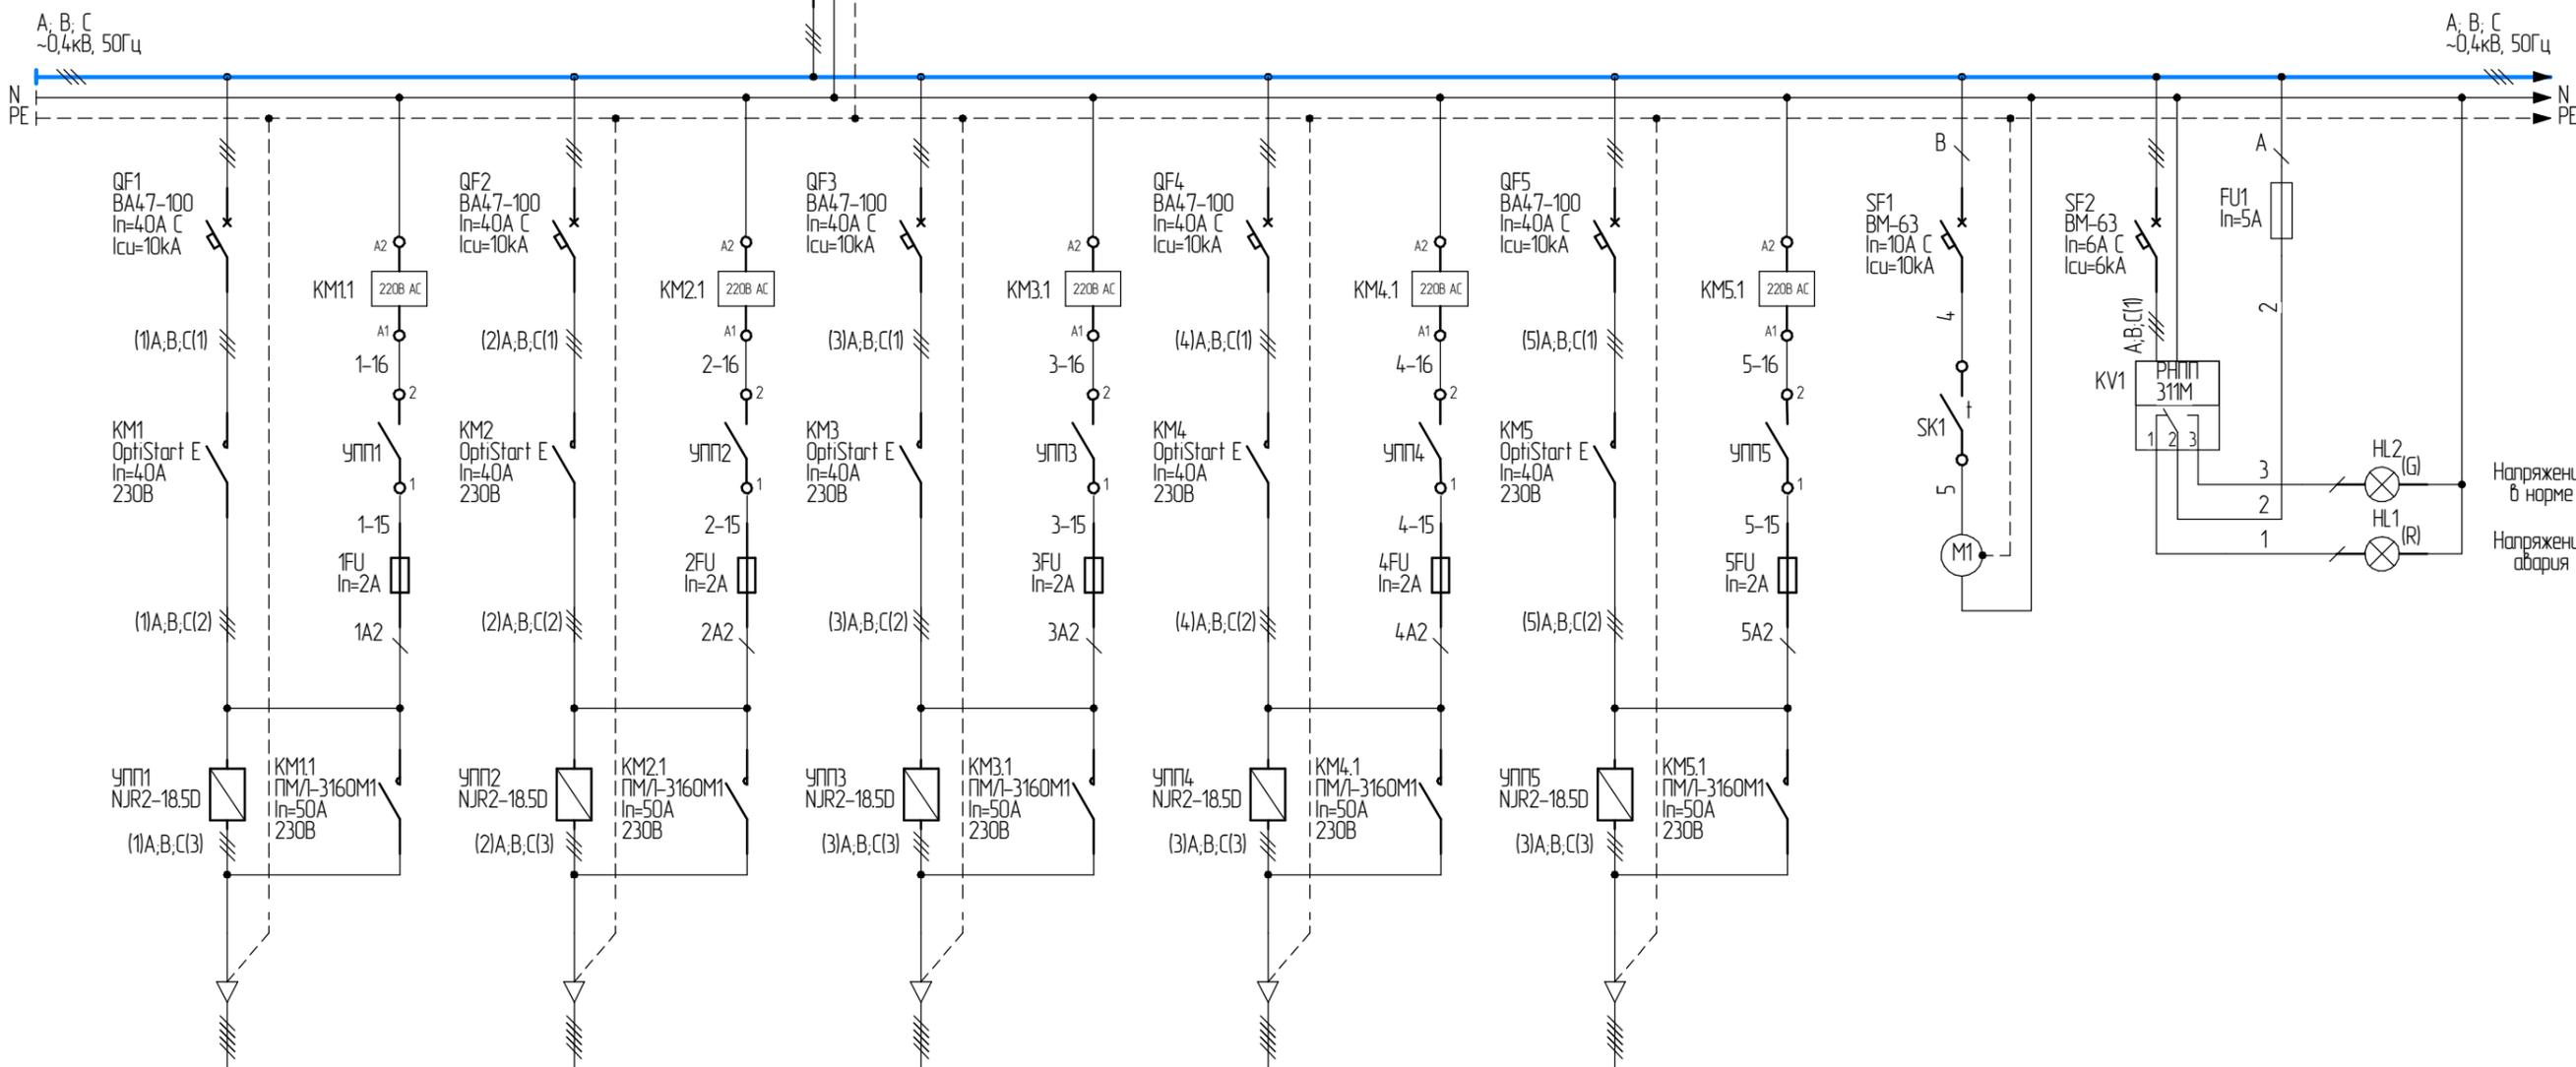

Потребитель	49.1/a(1) Смеситель V=113 м3 (мешалка)	49.1/a(2) Смеситель V=113 м3 (мешалка)	49.1/a(3) Смеситель V=113 м3 (мешалка)	49.1/a(4) Смеситель V=113 м3 (мешалка)	49.1/a(5) Смеситель V=113 м3 (мешалка)	Схема цепей контроля микроклимата в шкафу	Схема цепей диспетчеризации и управления
Кабель (марка, сечение)	ВБбШвнз(A)-LS 4x10						

Примечания:
 Форма внутреннего секционирования - 1
 Тип обслуживания - Одностороннее
 Ввод питающего кабеля - сверху
 Ввод отходящих кабельных линии - сверху
 Система заземления - TN-S
 Степень защиты оболочки - IP54
 Климатическое исполнение - УХЛ4
 Цвет - RAL7035

Изм.	Лист	№ докум.	Подп.	Дата
Разраб.		Сизова А.В.		
Проб.				
Т.контр.				
Н.контр.				
Утв.				

ЭЛЩ.ЩС491а-0280-0110 ЭЗ.1


Схема электрическая
однолинейная

ЩС-49.1/а

Лит.	Масса	Масштаб
		1:1
Лист 1	Листов 2	

Копировал

Формат А3

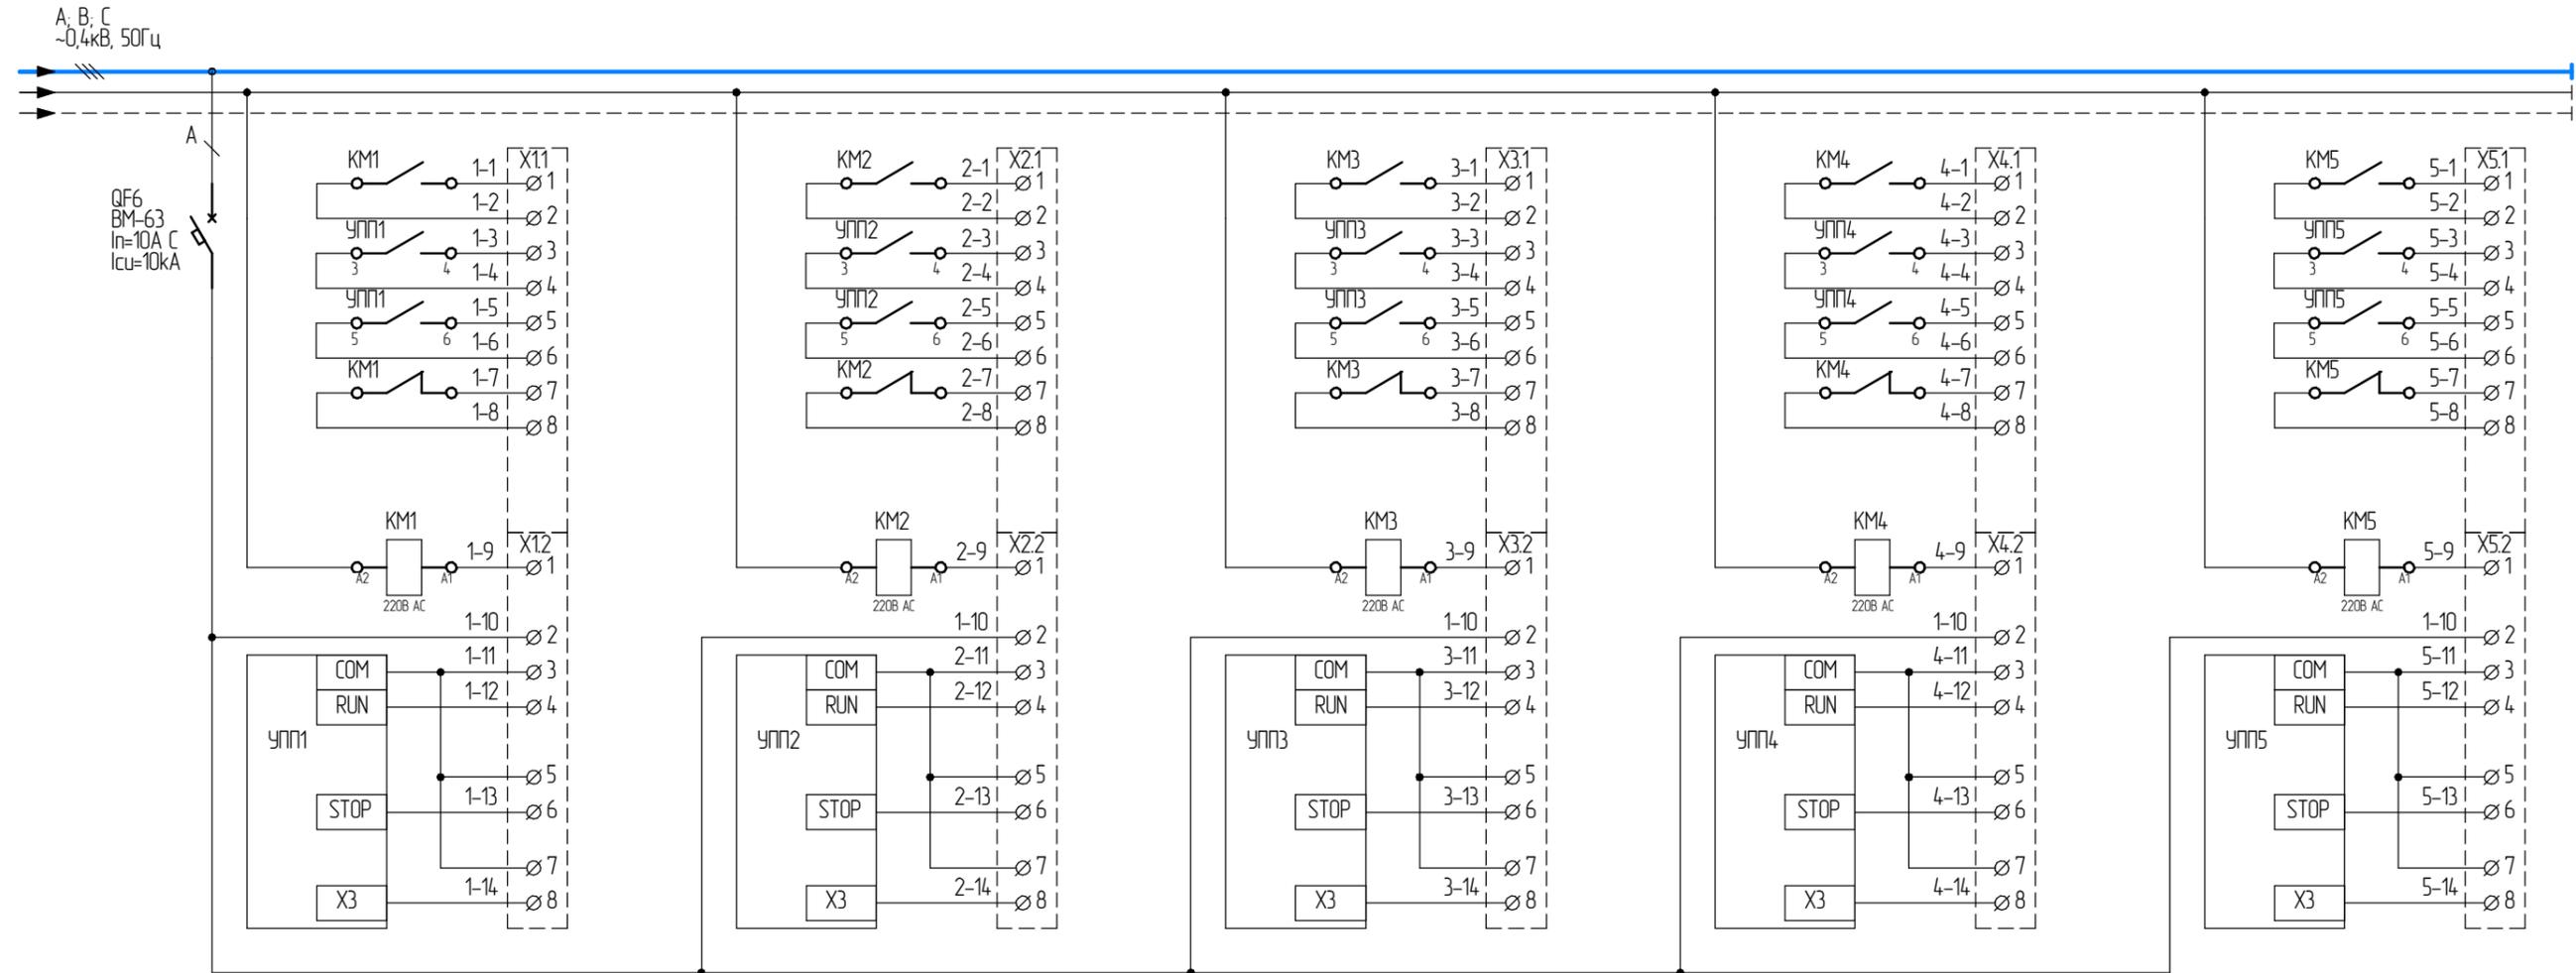

Потребитель	Схема цепей диспетчеризации и управления
Кабель (марка, сечение)	

Подп. и дата

Инд. № дурл.

Взам. инв. №

Подп. и дата

Инд. № подл.

Изм.	Лист	№ докум.	Подп.	Дата
------	------	----------	-------	------

Э/Щ.ЩС491а-0280-0110 33.1

Копировал Формат А3