

Графд №	Пербр примен.
---------	---------------

Инбр. № подл.	Подл. и дата
Взам. инбр. №	Инбр. № дубл.
Подл. и дата	

Ввод/вывод - снизу


Сальники:

РG 39 - 1шт

РG 29 - 3шт

РG 16 - 6шт

Вентилятор и вент.решетку
установить по диагонали

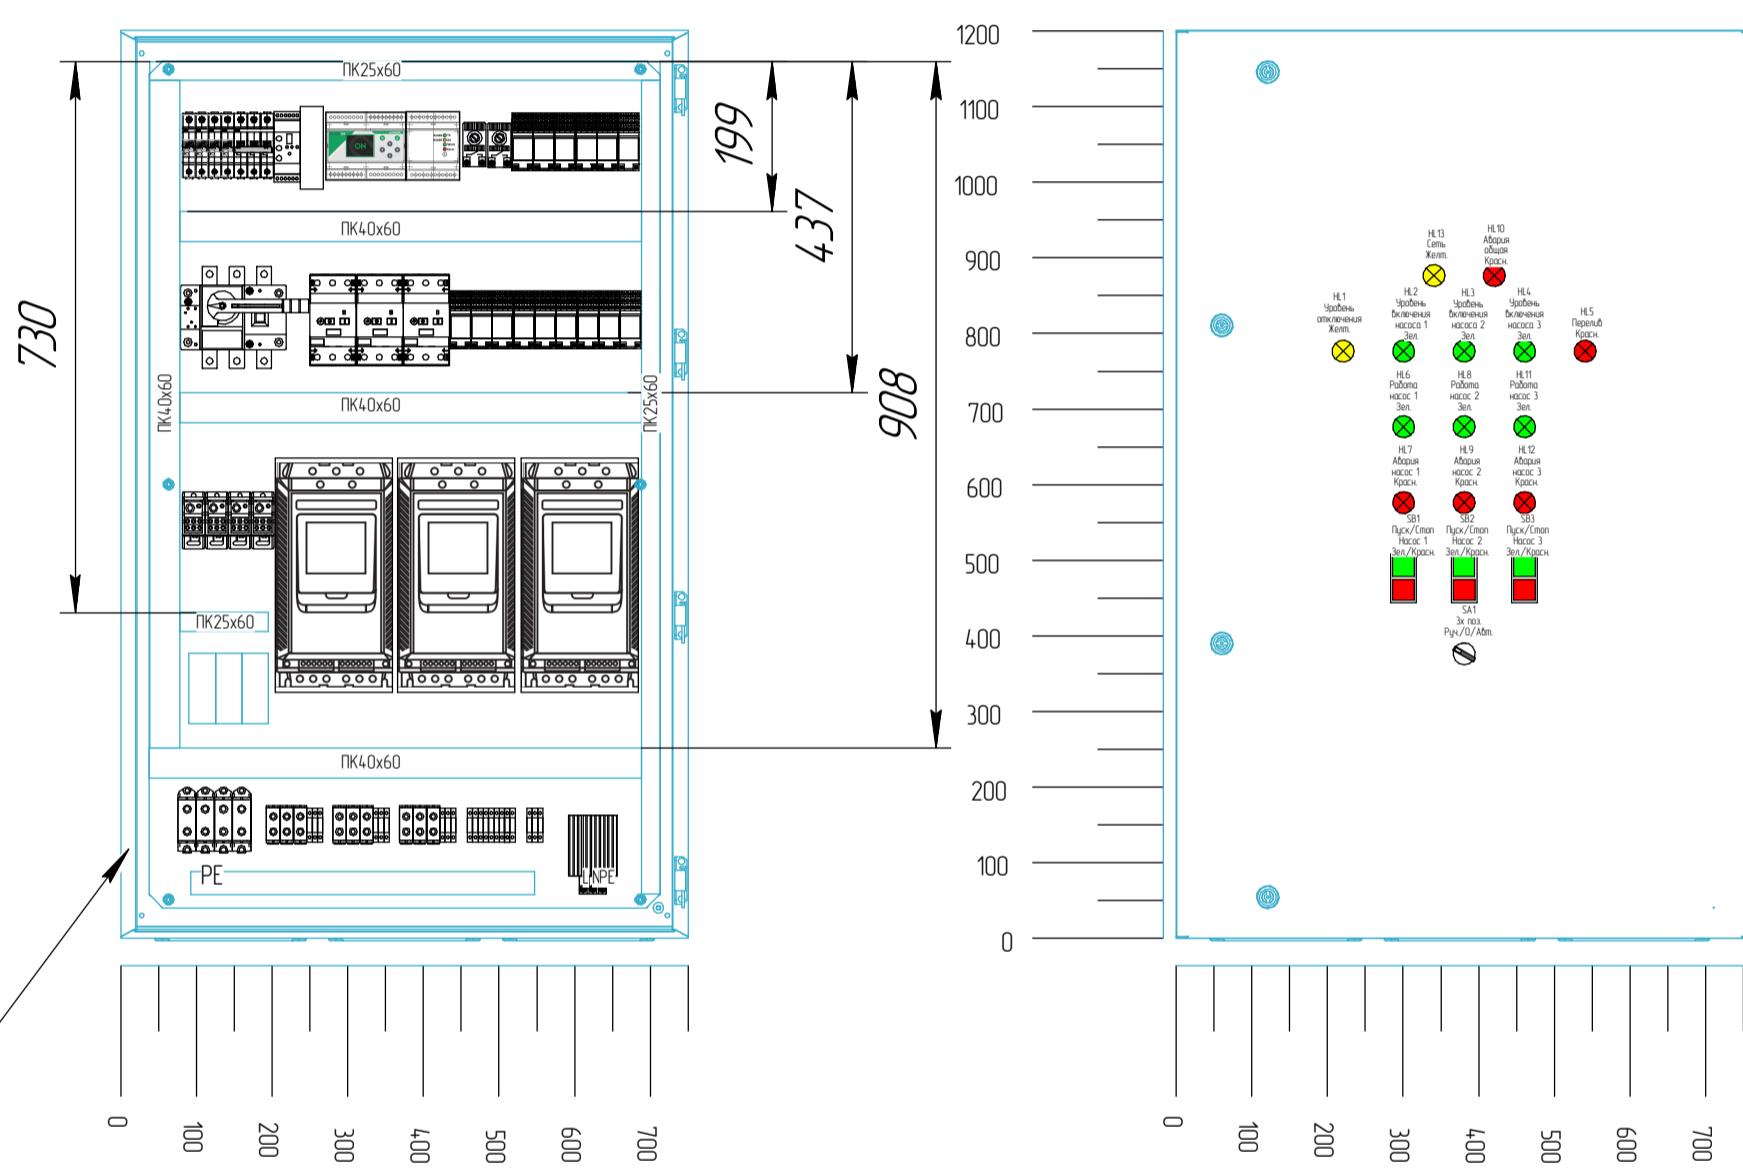

Изм. лист	№ докум.	Подп	Дата
Разраб.	Квашинцев Н.А.		
Проф.			
Т.контр.			
Н.контр.			
Утв.			

ЭЛЩ.ШУКНС-0233-0296 ГЧ

Габаритный чертеж

Лист	Масса	Масштаб
0		1:10
Лист	Листов	1



Электрощит
Обжимаем и прикручиваем

ШУКНС 3.40-63А.380.10.М72.ЧПП.ЧХЛ1

Копировал

Формат А3