

Перв. примен.

Справ. №

Подп. и дата


Инв. № дубл.

Взам. инв. №

Подп. и дата

Инв. № подл.


Э/ЩЩС96-0280-0111 ЭЗ.1

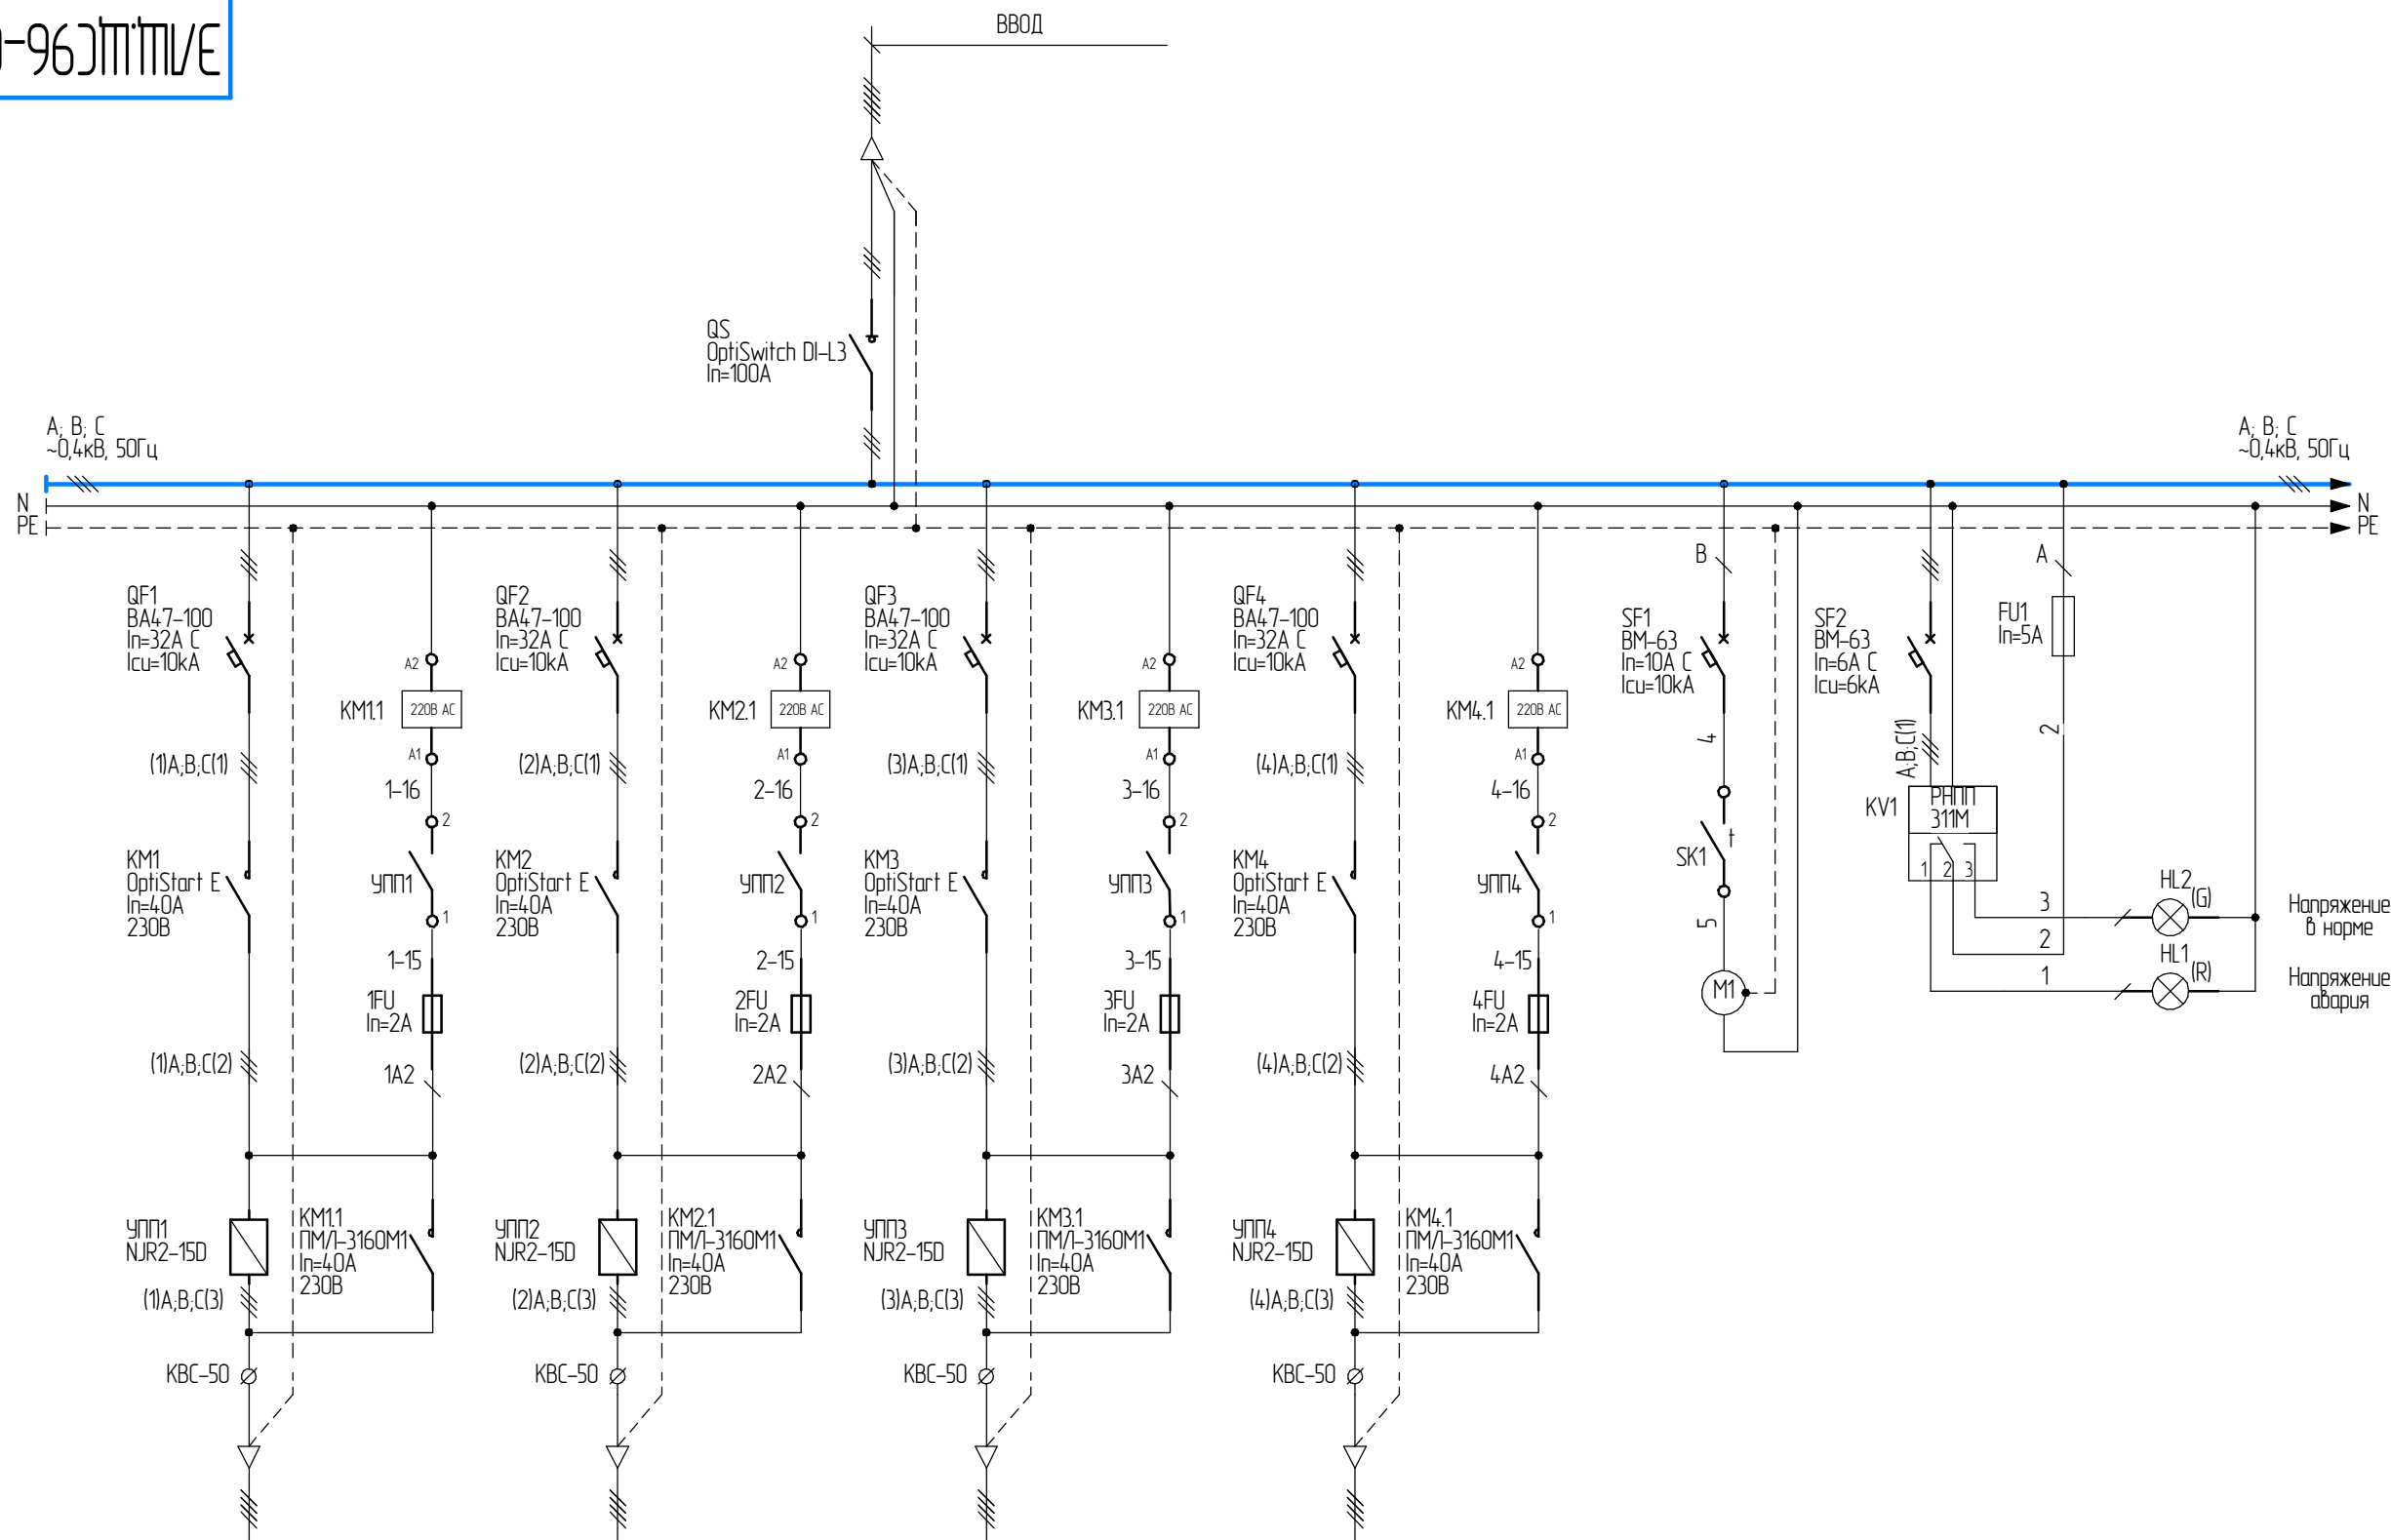

Потребитель	96(1) Смеситель V=65 м3 (мешалка)	96(2) Смеситель V=65 м3 (мешалка)	96(3) Смеситель V=65 м3 (мешалка)	96(4) Смеситель V=65 м3 (мешалка)	Схема цепей контроля микро- климата в шкафу	Схема цепей диспетчеризации и управления
Кабель (марка, сечение)	ВБбШвнг(А)-LS 4x6	ВБбШвнг(А)-LS 4x6	ВБбШвнг(А)-LS 4x6	ВБбШвнг(А)-LS 4x6		

Примечания:
Форма внутреннего секционирования – 1
Тип обслуживания – Одностороннее
Ввод питающего кабеля – сверху
Ввод отходящих кабельных линий – сверху
Система заземления – TN-S
Степень защиты оболочки – IP54
Климатическое исполнение – УХЛ4
Цвет – RAL7035

					ЭЛЩ.ЩС96-0280-0111 ЭЗ.1				
					Схема электрическая однолинейная	Лит.	Масса	Масштаб	
Изм.	Лист	№ докум.	Подп.	Дата				1:1	
Разраб.		Сизова А.В.							
Пров.									
Т.контр.									
						Лист 1	Листов 2		
					ЩС-96				
Н.контр.						Электросит			
Утв.						Обжимаем и прикручиваем			

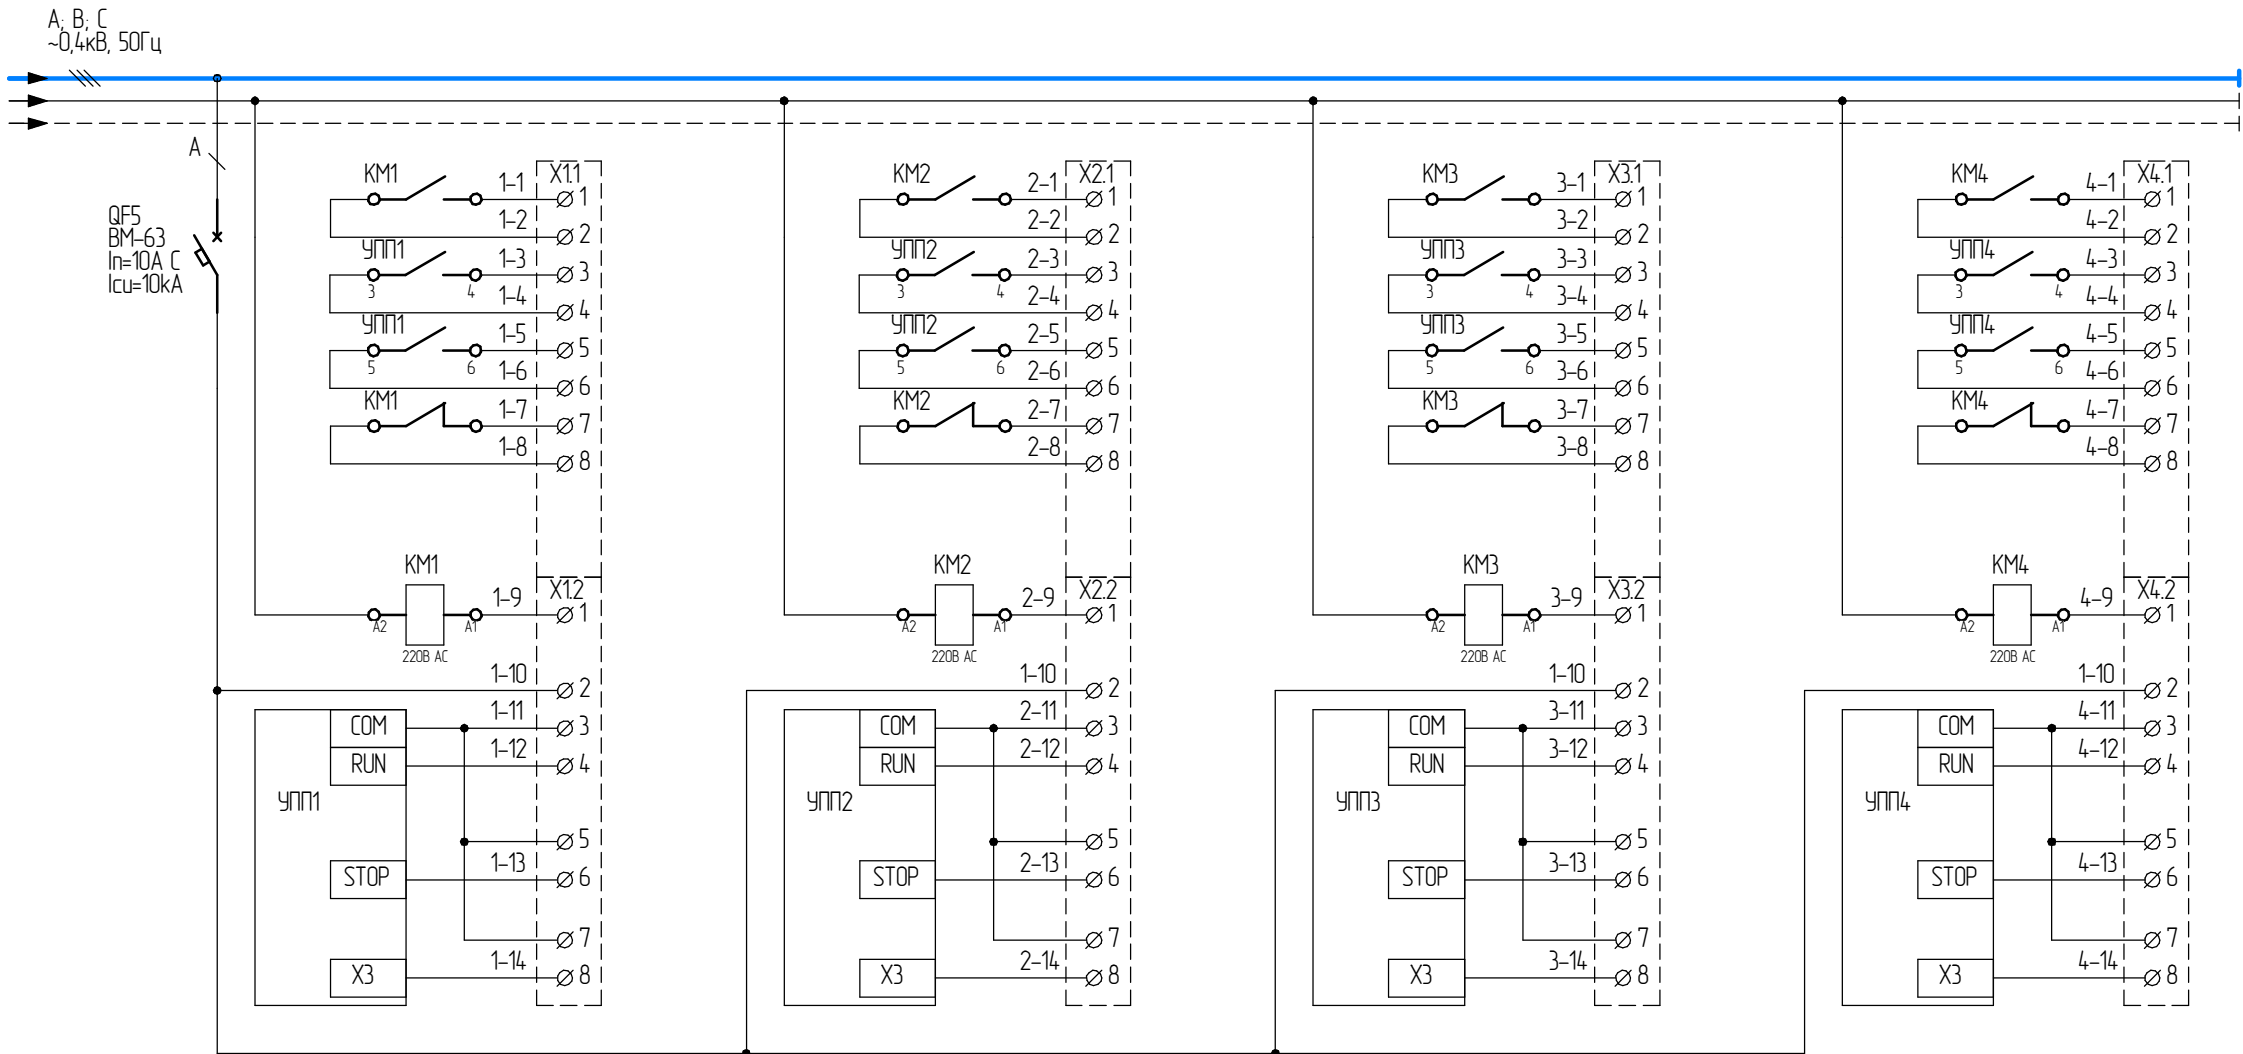

Потребитель	Схема цепи диспетчеризации и управления
Кабель (марка, сечение)	

Изм. № подл.	Подп. и дата
Взам. инв. №	Инв. № дубл.
Подп. и дата	