


Э/Щ.ЩСВ2-0280-0141 ЭЗ.1

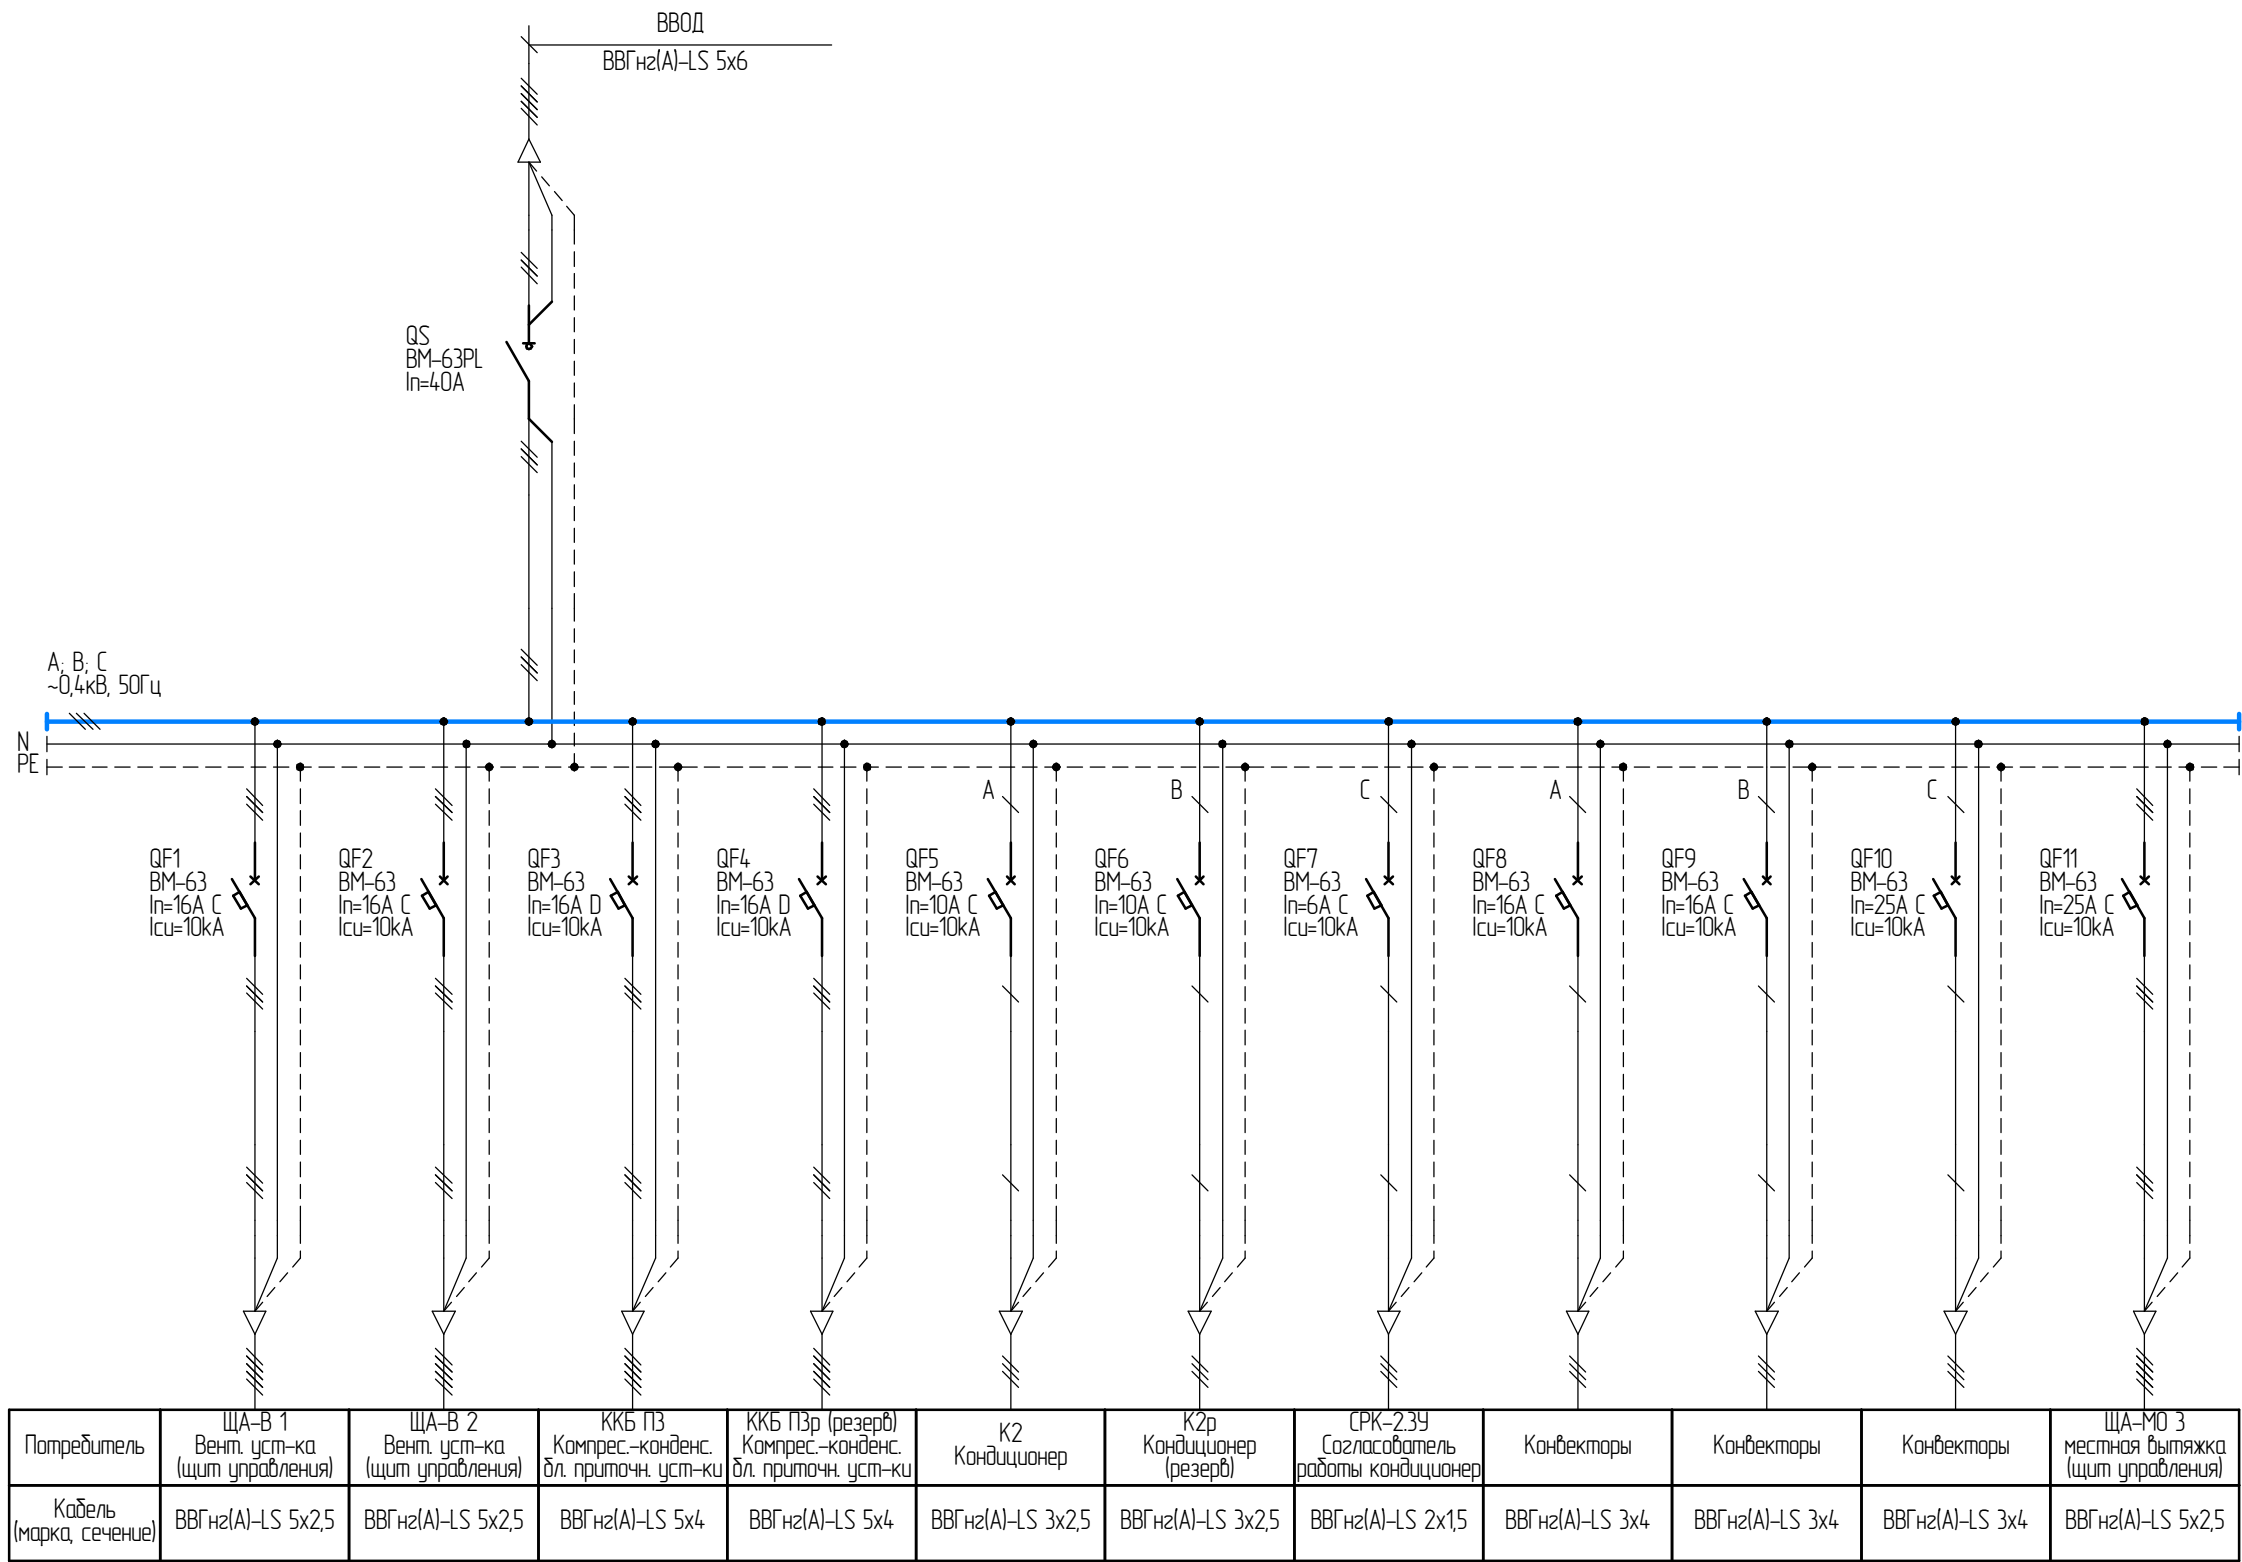

Примечания:
Форма внутреннего секционирования – 1
Тип обслуживания – Одностороннее
Ввод питающего кабеля – сверху
Ввод отходящих кабельных линии – сверху
Система заземления – TN-S
Степень защиты оболочки – IP54
Климатическое исполнение – УХЛ4
Цвет – RAL 7035

ЭЛЩ.ЩСВ2-0280-0141 ЭЗ.1				
Схема электрическая однолинейная				
ЩСВ2				
Изм.	Лист	№ докум.	Подп.	Дата
Разраб.		Сизова А.В.		
Проб.				
Т.контр.				
Н.контр.				
Утв.				
Лит.			Масса	Масштаб
				1:1
Лист			Листов 1	
Электроцит			Обжимаем и прикручиваем	
Копировал			Формат А3	