
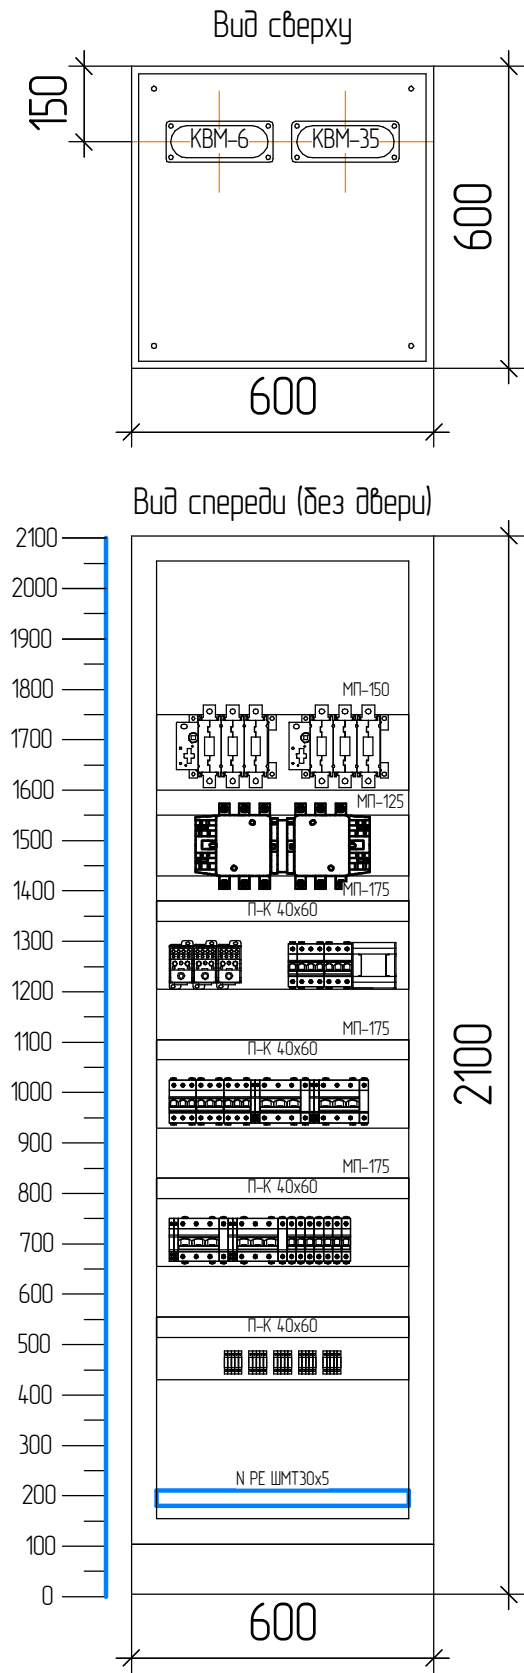


Перв. примен.	ЭЛЩ.ЩСВЗ-П(Здание 11-7)-0280-0143 ГЧ			
Справ. №				
Подп. и дата				
Инв. № дурл.				
Взам. инв. №				
Подп. и дата				
Инв. № подл.				

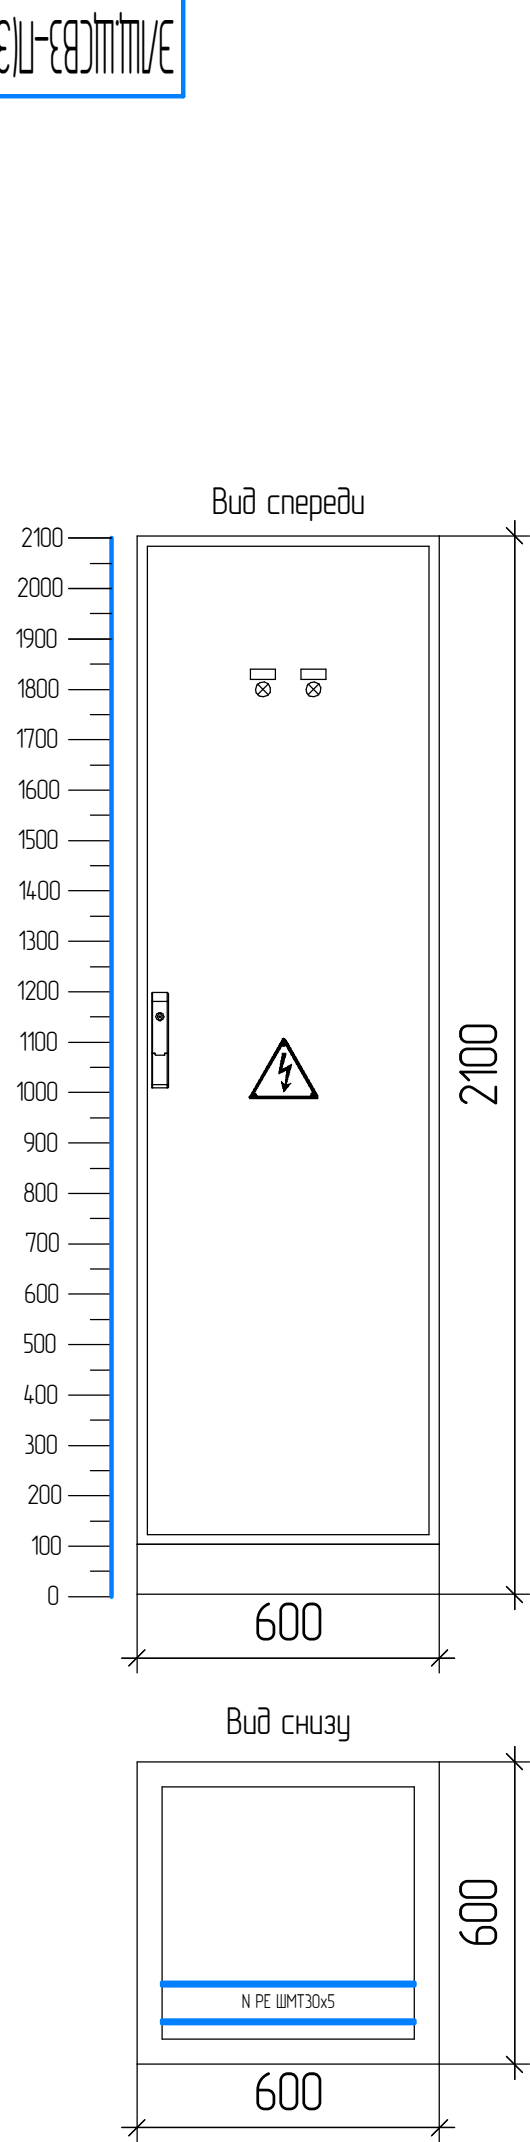

Примечания:
Форма внутреннего секционирования – 1
Тип обслуживания – Одностороннее
Ввод питающих кабельных линий – сверху
Ввод отходящих кабельных линий – сверху
Система заземления – TN-S
Степень защиты оболочки – IP54
Климатическое исполнение – УХЛ4
Цвет – RAL 7035
Компоновка устанавливаемого оборудования может отличаться от представленного варианта.
На внешнем виде представлены основные комплектующие и возможный способ их размещения.

ЭЛЩ.ЩСВЗ-П(Здание 11-7)-0280-0143 ГЧ				
Габаритный чертеж				
ЩСВЗ-П (Здание 11-7)				
Копировал				
Формат А3				