

Перв. примен.

Справ. №

Подп. и дата


Инв. № дурл.

Взам. инв. №

Подп. и дата

Инв. № подл.

ЭЛЩ.ЩР1-0017-0310 ЭЗ.1

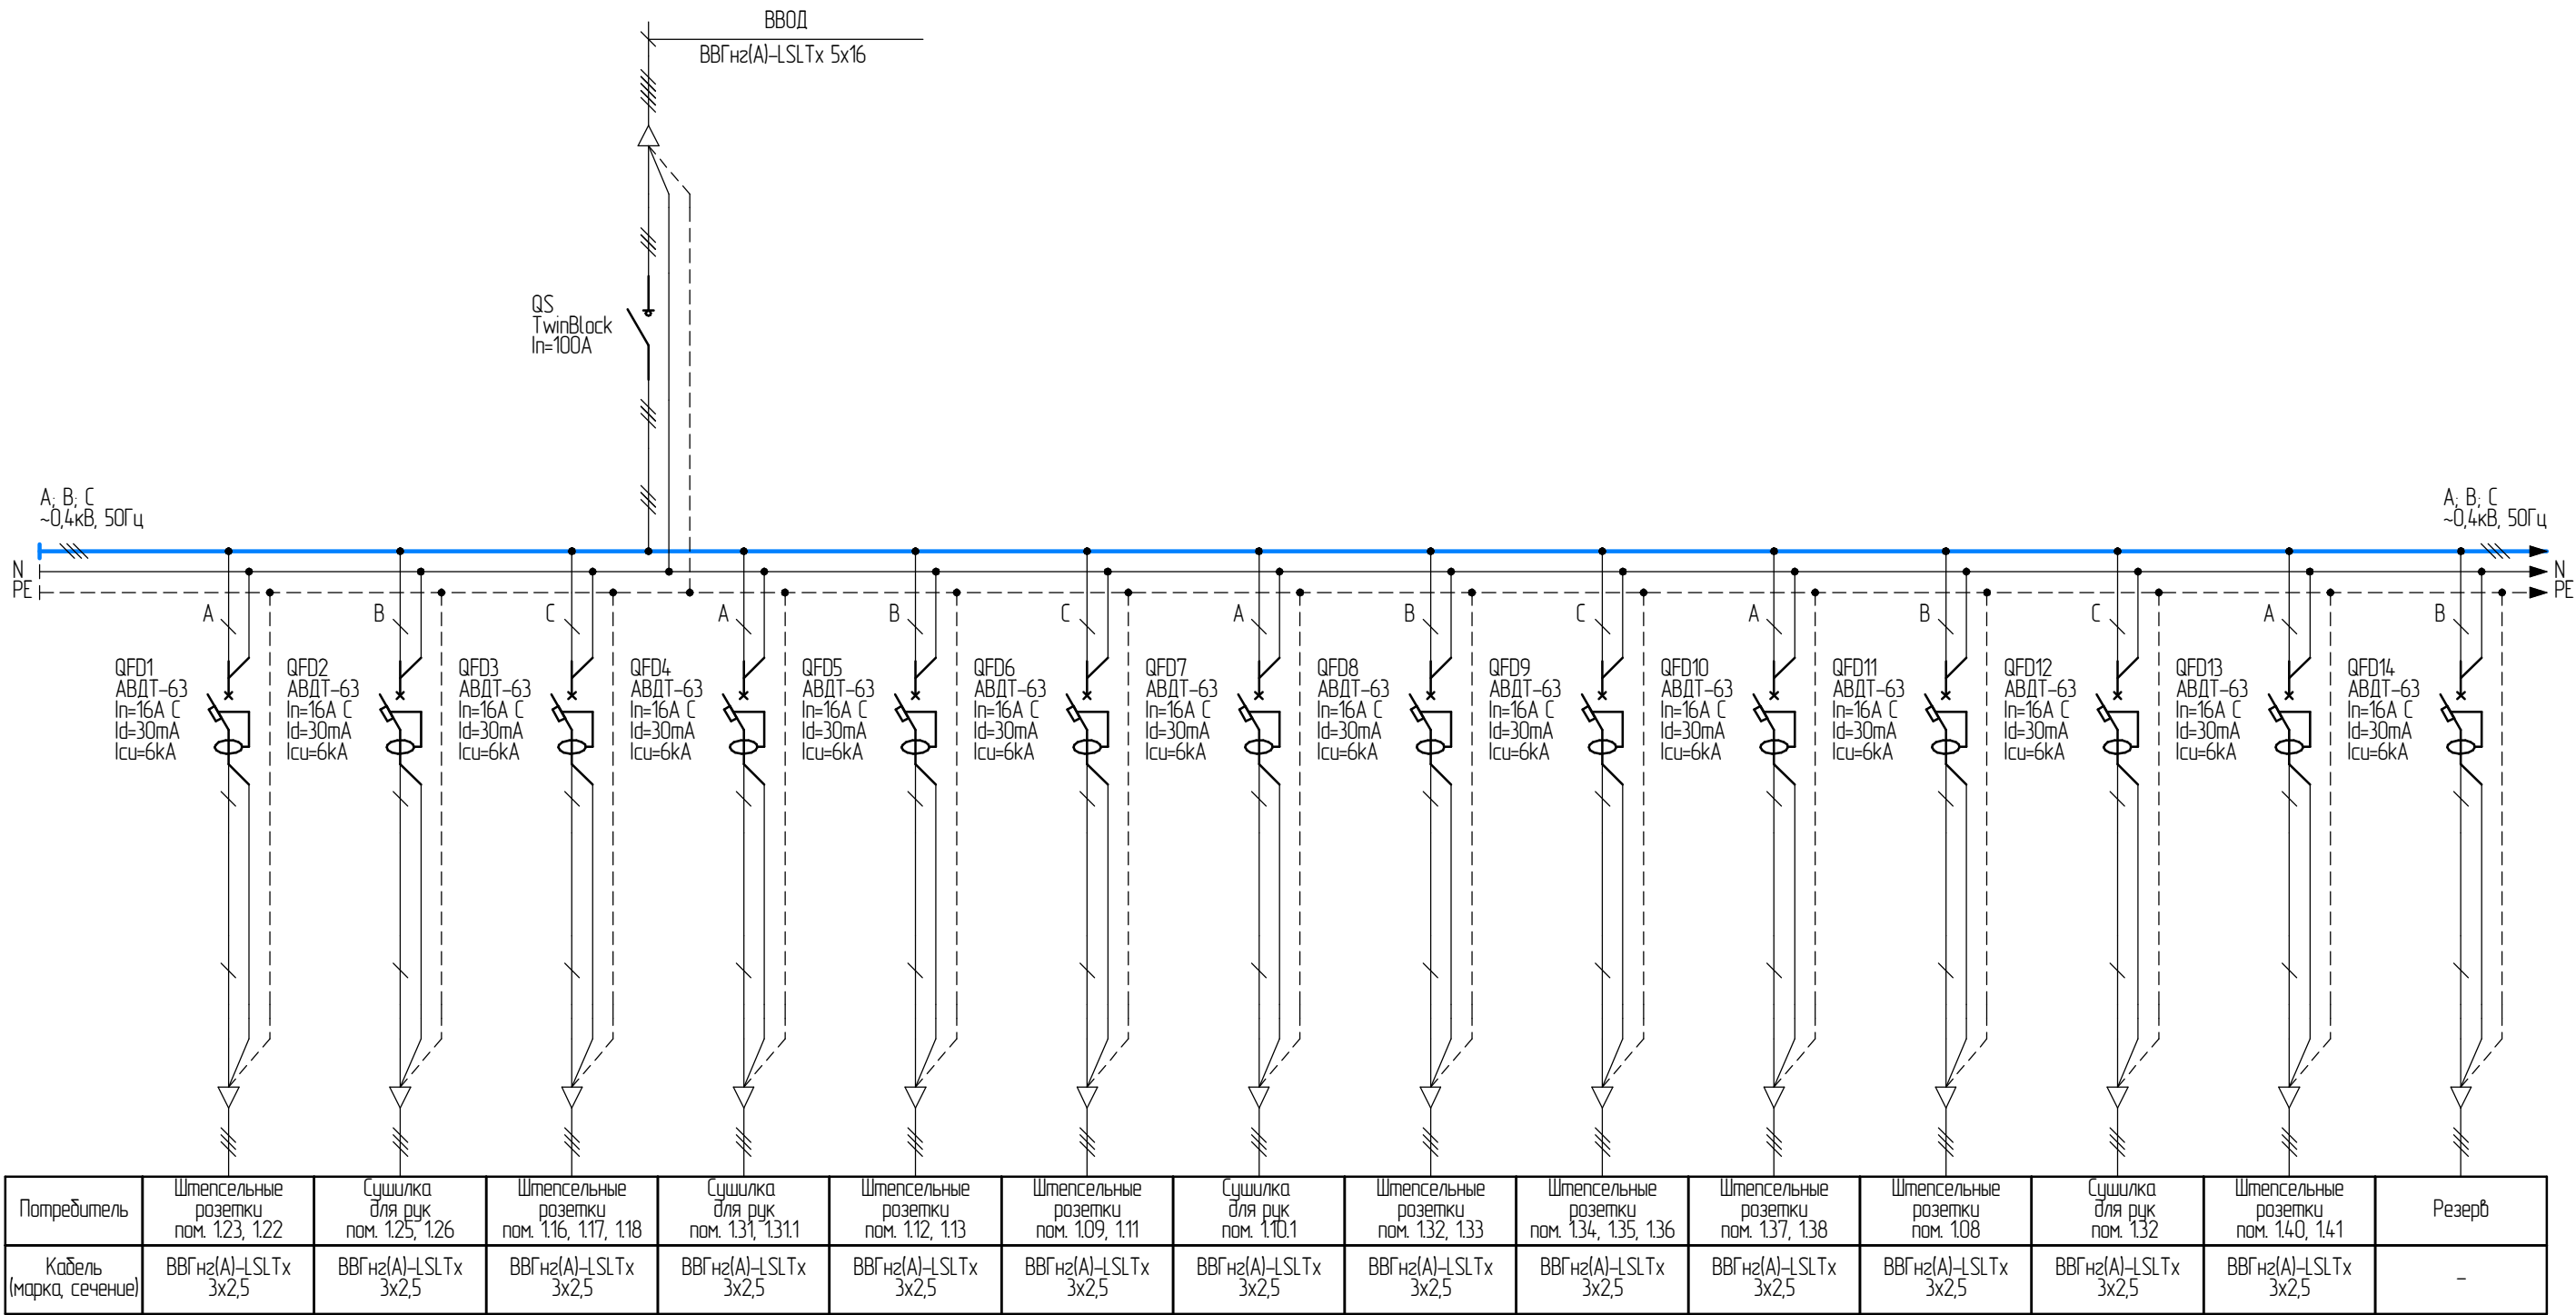

Примечания:  
Форма внутреннего секционирования – 1  
Тип обслуживания – Одностороннее  
Ввод питающего кабеля – сверху  
Ввод отходящих кабельных линий – сверху  
Система заземления – TN-S  
Степень защиты оболочки – IP40  
Климатическое исполнение – УХЛ4  
Цвет – RAL9000


Изм.	Лист	№ докум.	Подп.	Дата
Разраб.		Сузова А.В.		
Пров.				
Т.контр.				
Н.контр.				
Утв.				

ЭЛЩ.ЩР1-0017-0310 ЭЗ.1

Схема электрическая  
однолинейная

ЩР-1


Лит.	Масса	Масштаб
		1:1
Лист 1	Листов 2	



Электросит  
Обжимаем и прикручиваем

Копировал

Формат А3

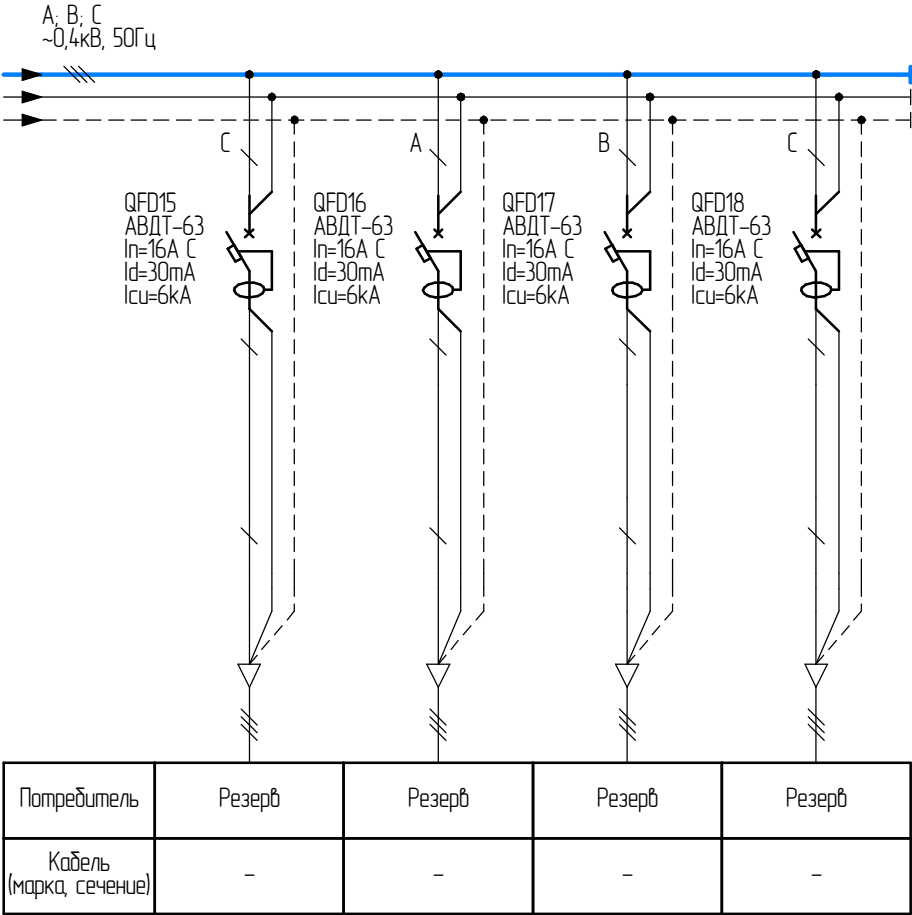

Инд. № подл.	Подп. и дата	Взам. инд. №	Инд. № дурл.	Подп. и дата