

Перв. примен.

Справ. №

Подп. и дата


Инв. № дубл.

Взам. инв. №

Подп. и дата

Инв. № подл.

ЭЩЩУН1282-0280-0109

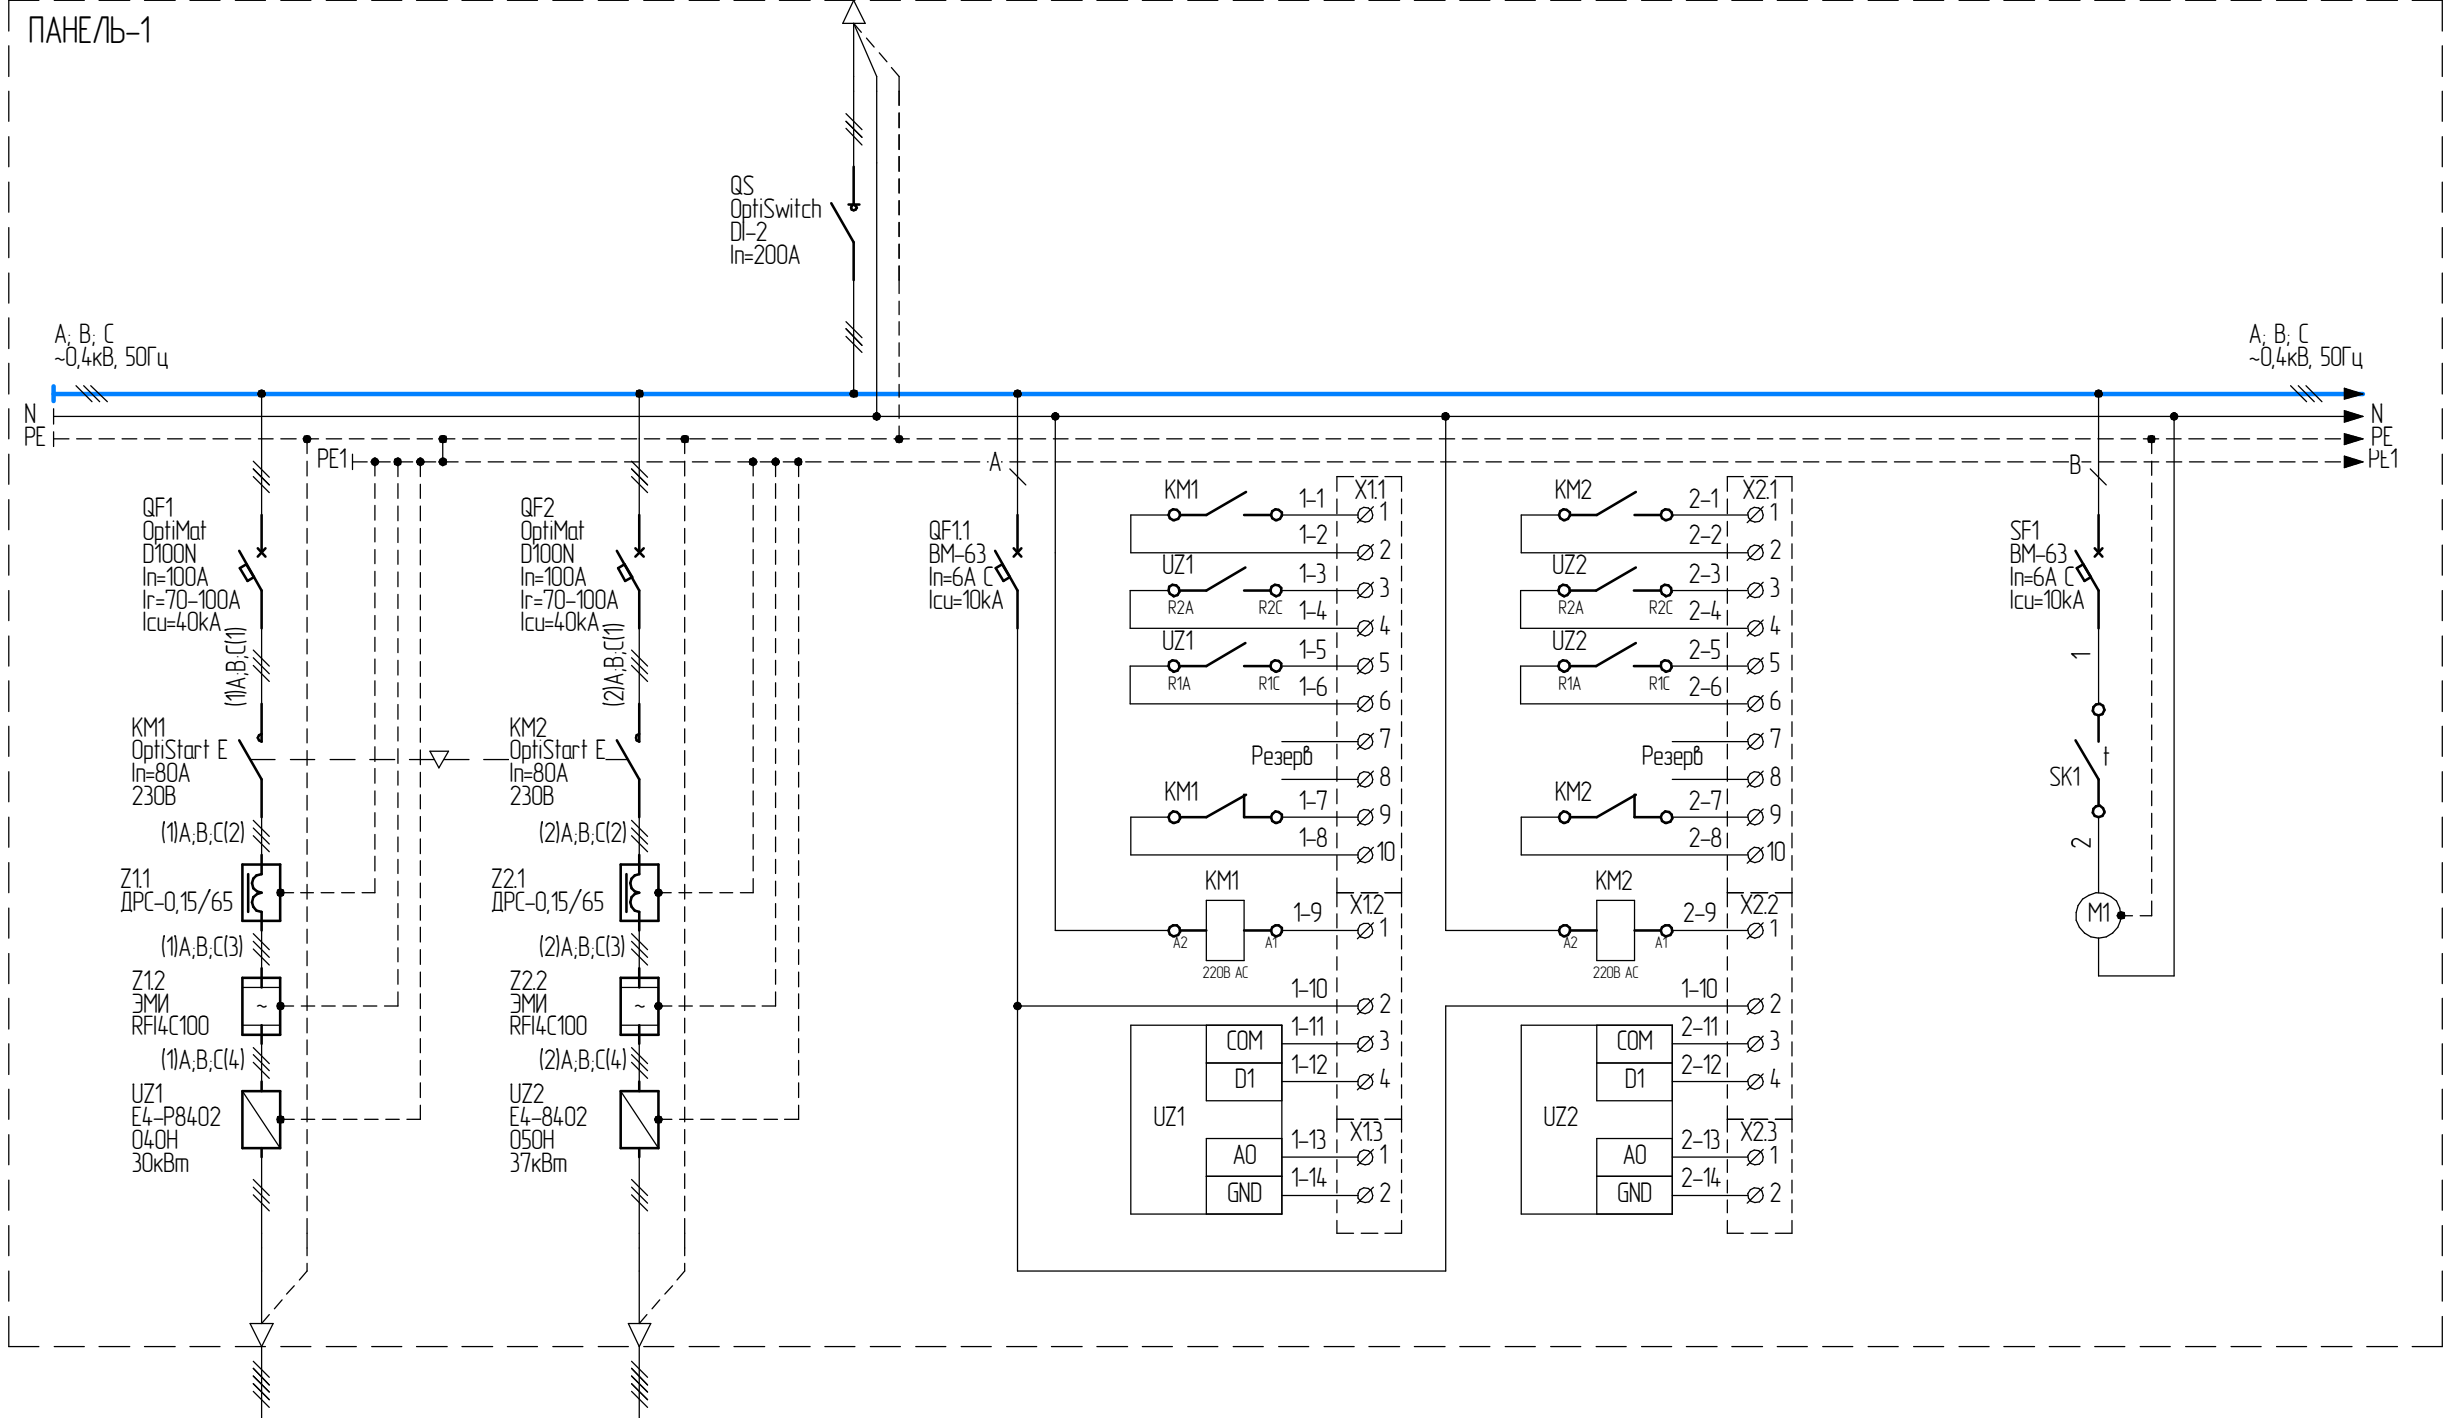


Потребитель	78/а массонасос основной	78/б массонасос резервный	Схема цепей диспетчеризации и управления	Схема цепей контроля микроклимата в шкафу
Кабель (марка, сечение)	ВБбШвнг(А)-LS 4x25	ВБбШвнг(А)-LS 4x25		

Примечания:
Форма внутреннего секционирования – 1
Тип обслуживания – Одностороннее
Ввод питающего кабеля – сверху
Ввод отходящих кабельных линий – сверху
Система заземления – TN-S
Степень защиты оболочки – IP54
Климатическое исполнение – УХЛ4
Цвет – RAL7035


ЭЩЩУН1282-0280-0109 33.1	Лит.	Масса	Масштаб
Схема электрическая однолинейная			1:1
ЩУН-128-2	Лист 1	Листов 3	
Копировал	Формат А3		

Изм.	Лист	№ докум.	Подп.	Дата
Разраб.		Сизова А.В.		
Проб.				
Т.контр.				
Н.контр.				
Утв.				

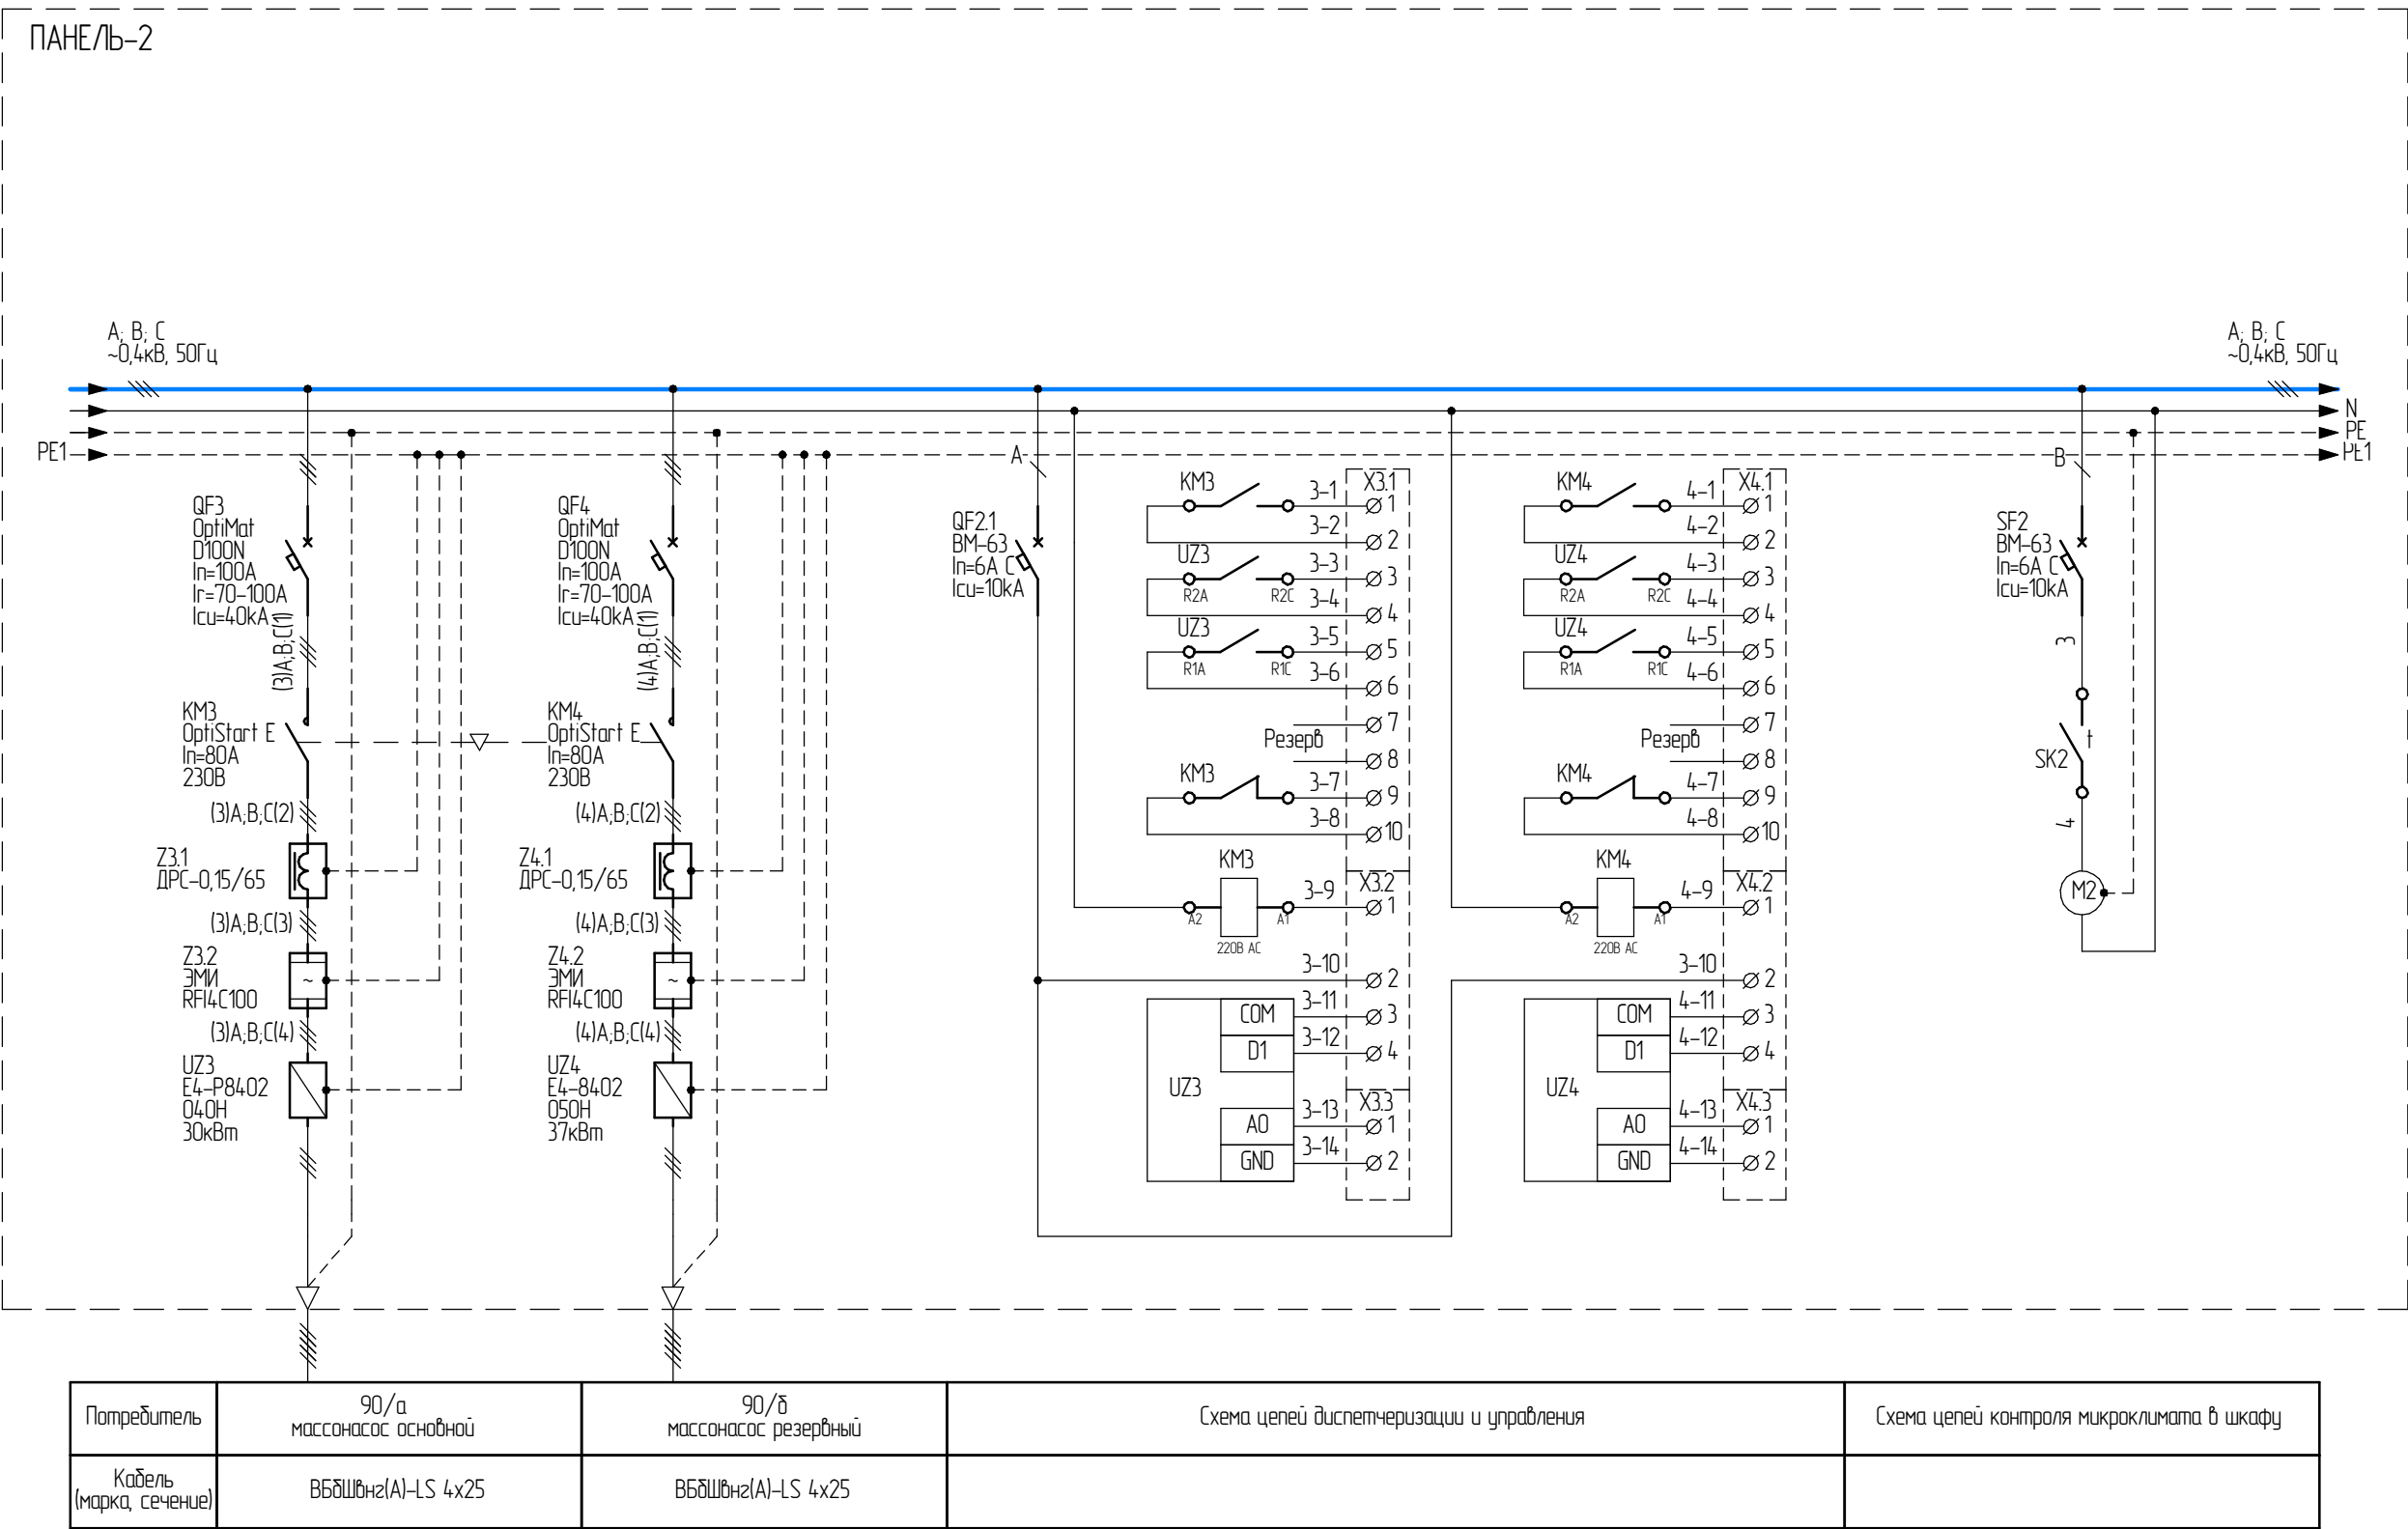

Изм. № подл.	Подп. и дата
Взам. инв. №	Инв. № дубл.
Подп. и дата	Подп. и дата

ПАНЕЛЬ-3

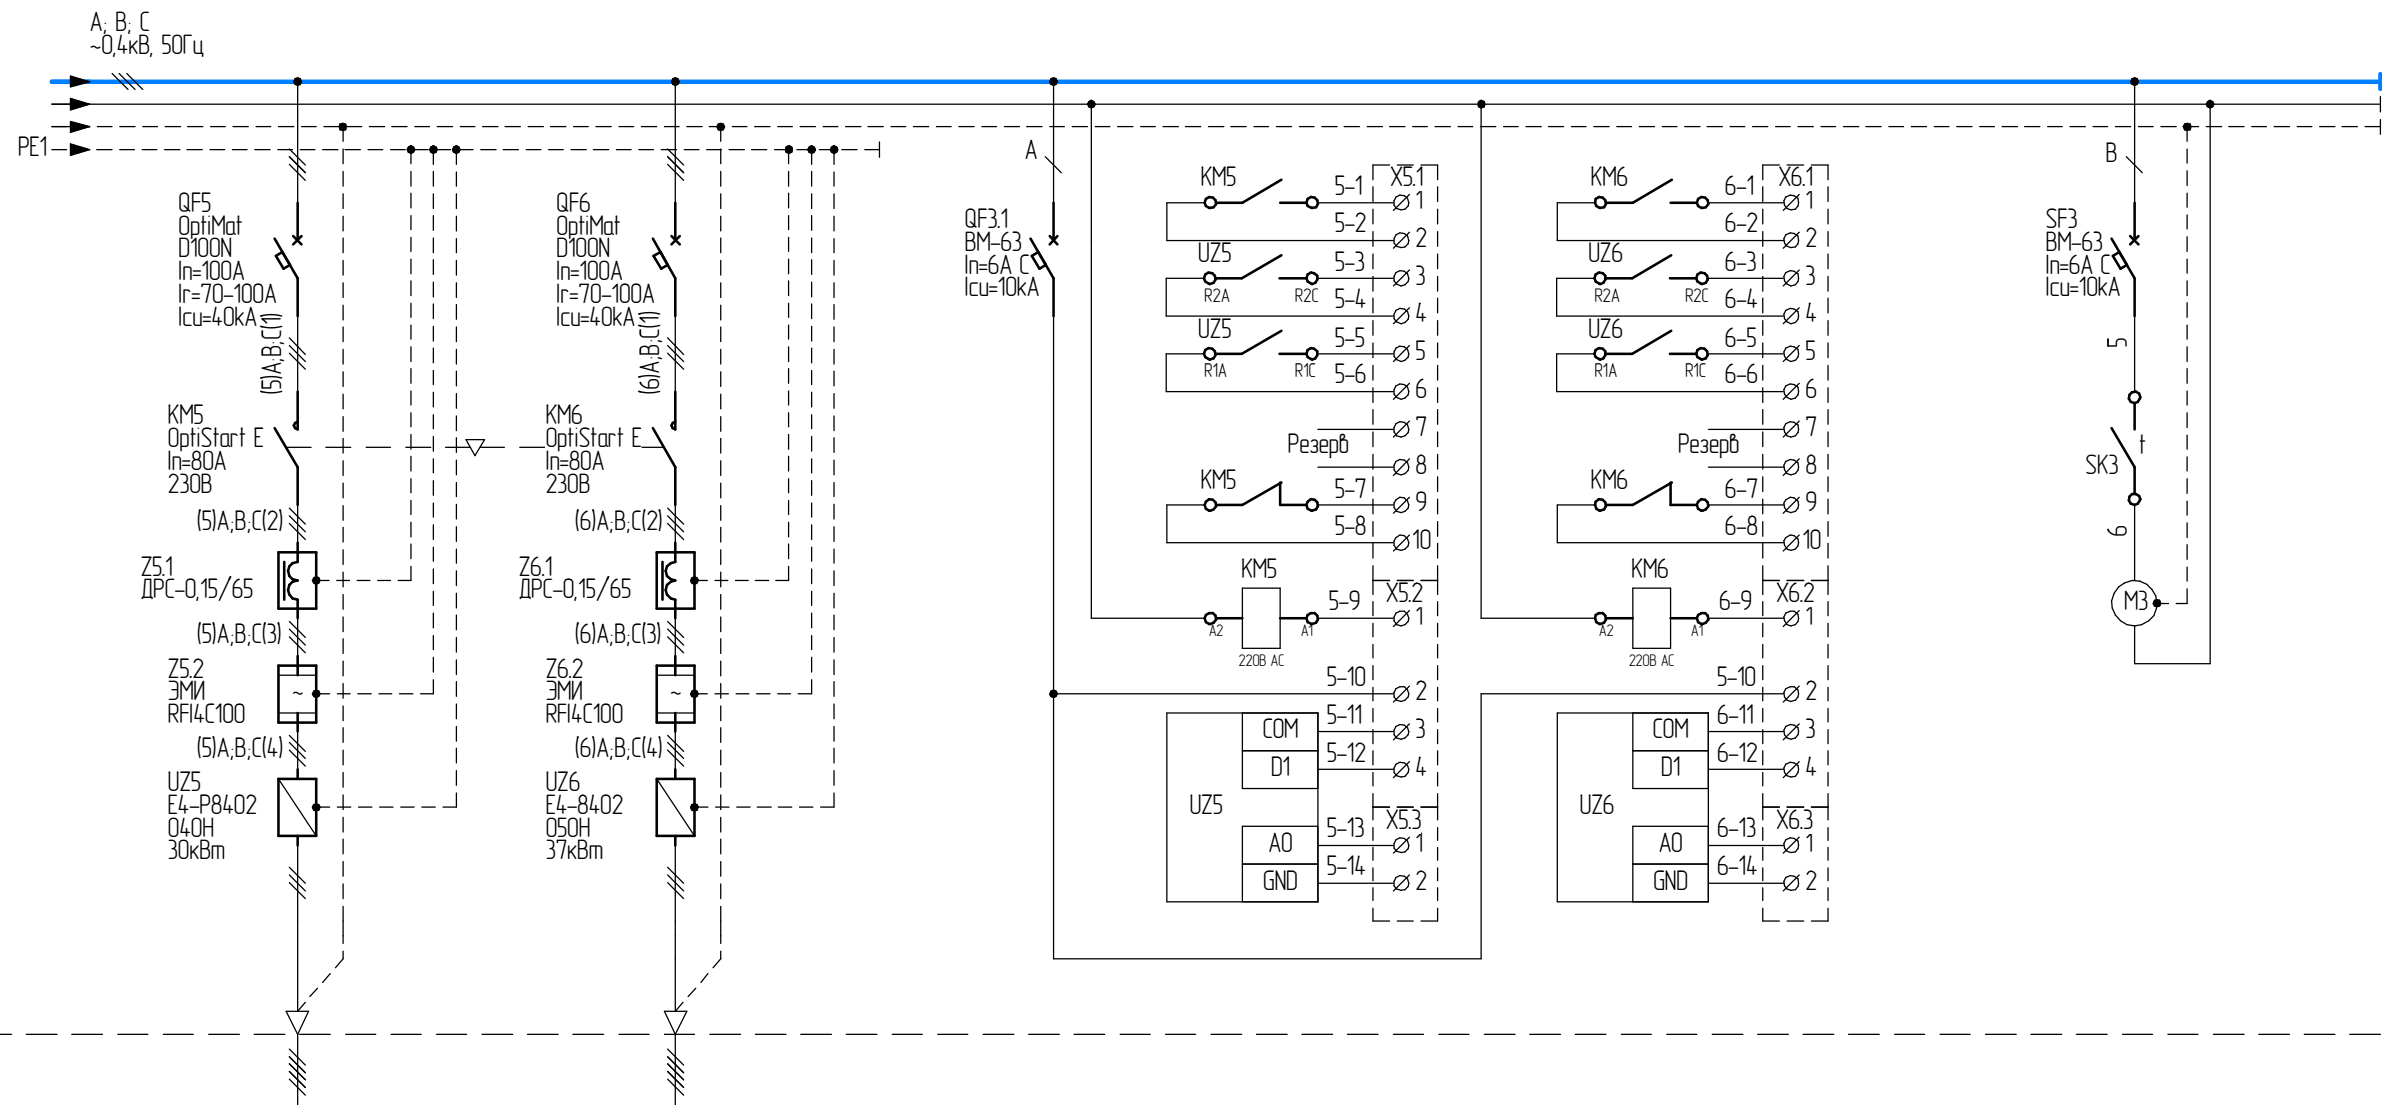

Потребитель	50/а насос основной	50/б насос резервный	Схема цепей диспетчеризации и управления	Схема цепей контроля микроклимата в шкафу
Кабель (марка, сечение)	ВБбШвнг(А)-LS 4x25	ВБбШвнг(А)-LS 4x25		

Изм. № подл.	Подп. и дата
Взам. инв. №	Инв. № дубл.
Подп. и дата	

Изм.	Лист	№ докум.	Подп.	Дата
------	------	----------	-------	------