


ЭЛЩ.ЩСЭОТХ2-0280-0149 ЭЗ.1

Перв. примен.

Стр. №

Примечания:
 Форма внутреннего секционирования – 1
 Тип обслуживания – Одностороннее
 Ввод питающего кабеля – сверху
 Ввод отходящих кабельных линии – сверху
 Система заземления – TN-S
 Степень защиты оболочки – IP54
 Климатическое исполнение – УХЛ4
 Цвет – RAL7035

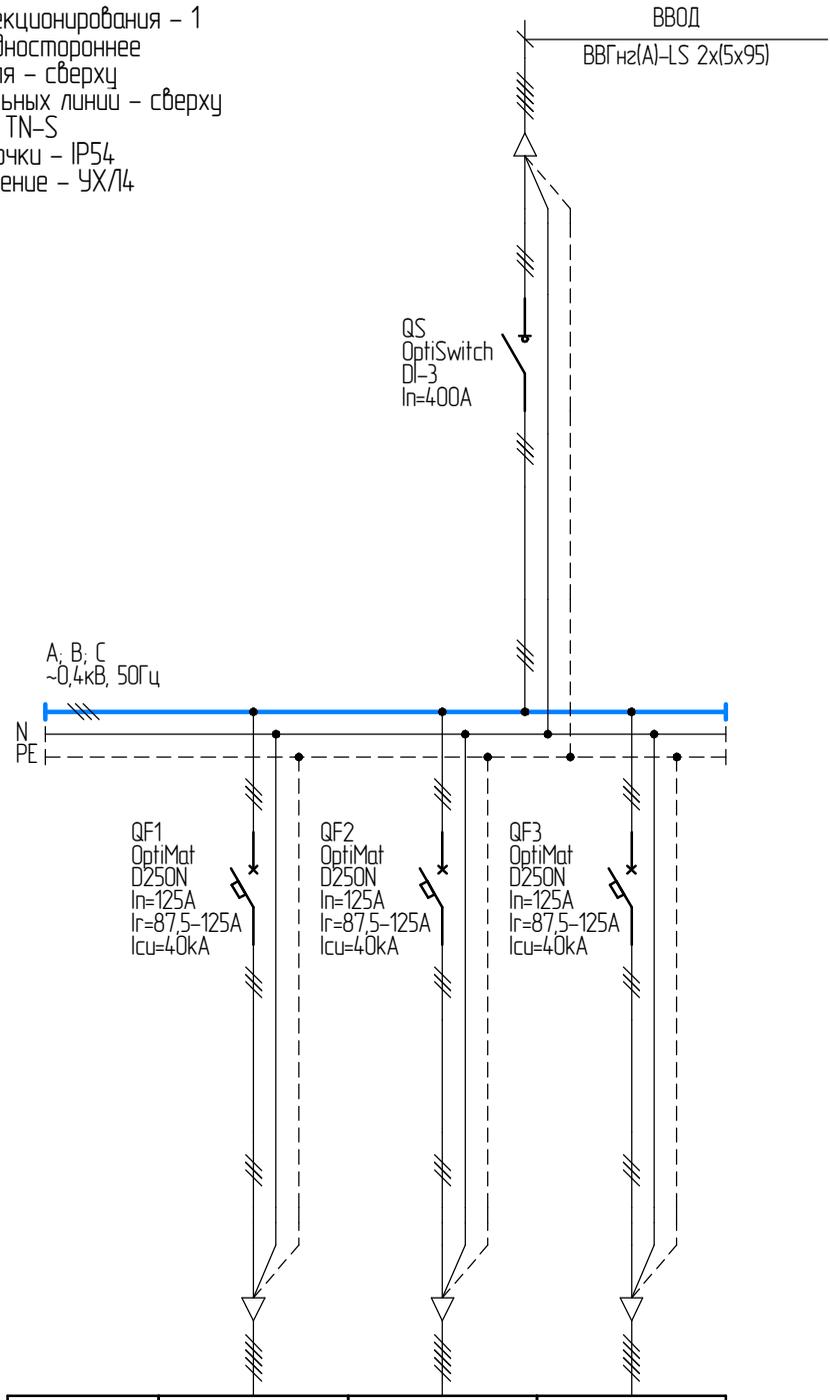

Потребитель	ЩСЭОТХ 2.1	ЩСЭОТХ 2.2	ЩСЭОТХ 2.3
Кабель (марка, сечение)	ВВГнгз(А)-LS 5х35	ВВГнгз(А)-LS 5х35	ВВГнгз(А)-LS 5х35

Подп. и дата

Инв. № докл.

Взам. инв. №

Подп. и дата

Инв. № подл.

ЭЛЩ.ЩСЭОТХ2-0280-0149 ЭЗ.1

Схема электрическая
однолинейная

ЩСЭОТХ2

Лит.	Масса	Масштаб
		1:1
Лист	Листов	1

