


ЭЛЩ.ЩУН102-0280-0102 Э3.1

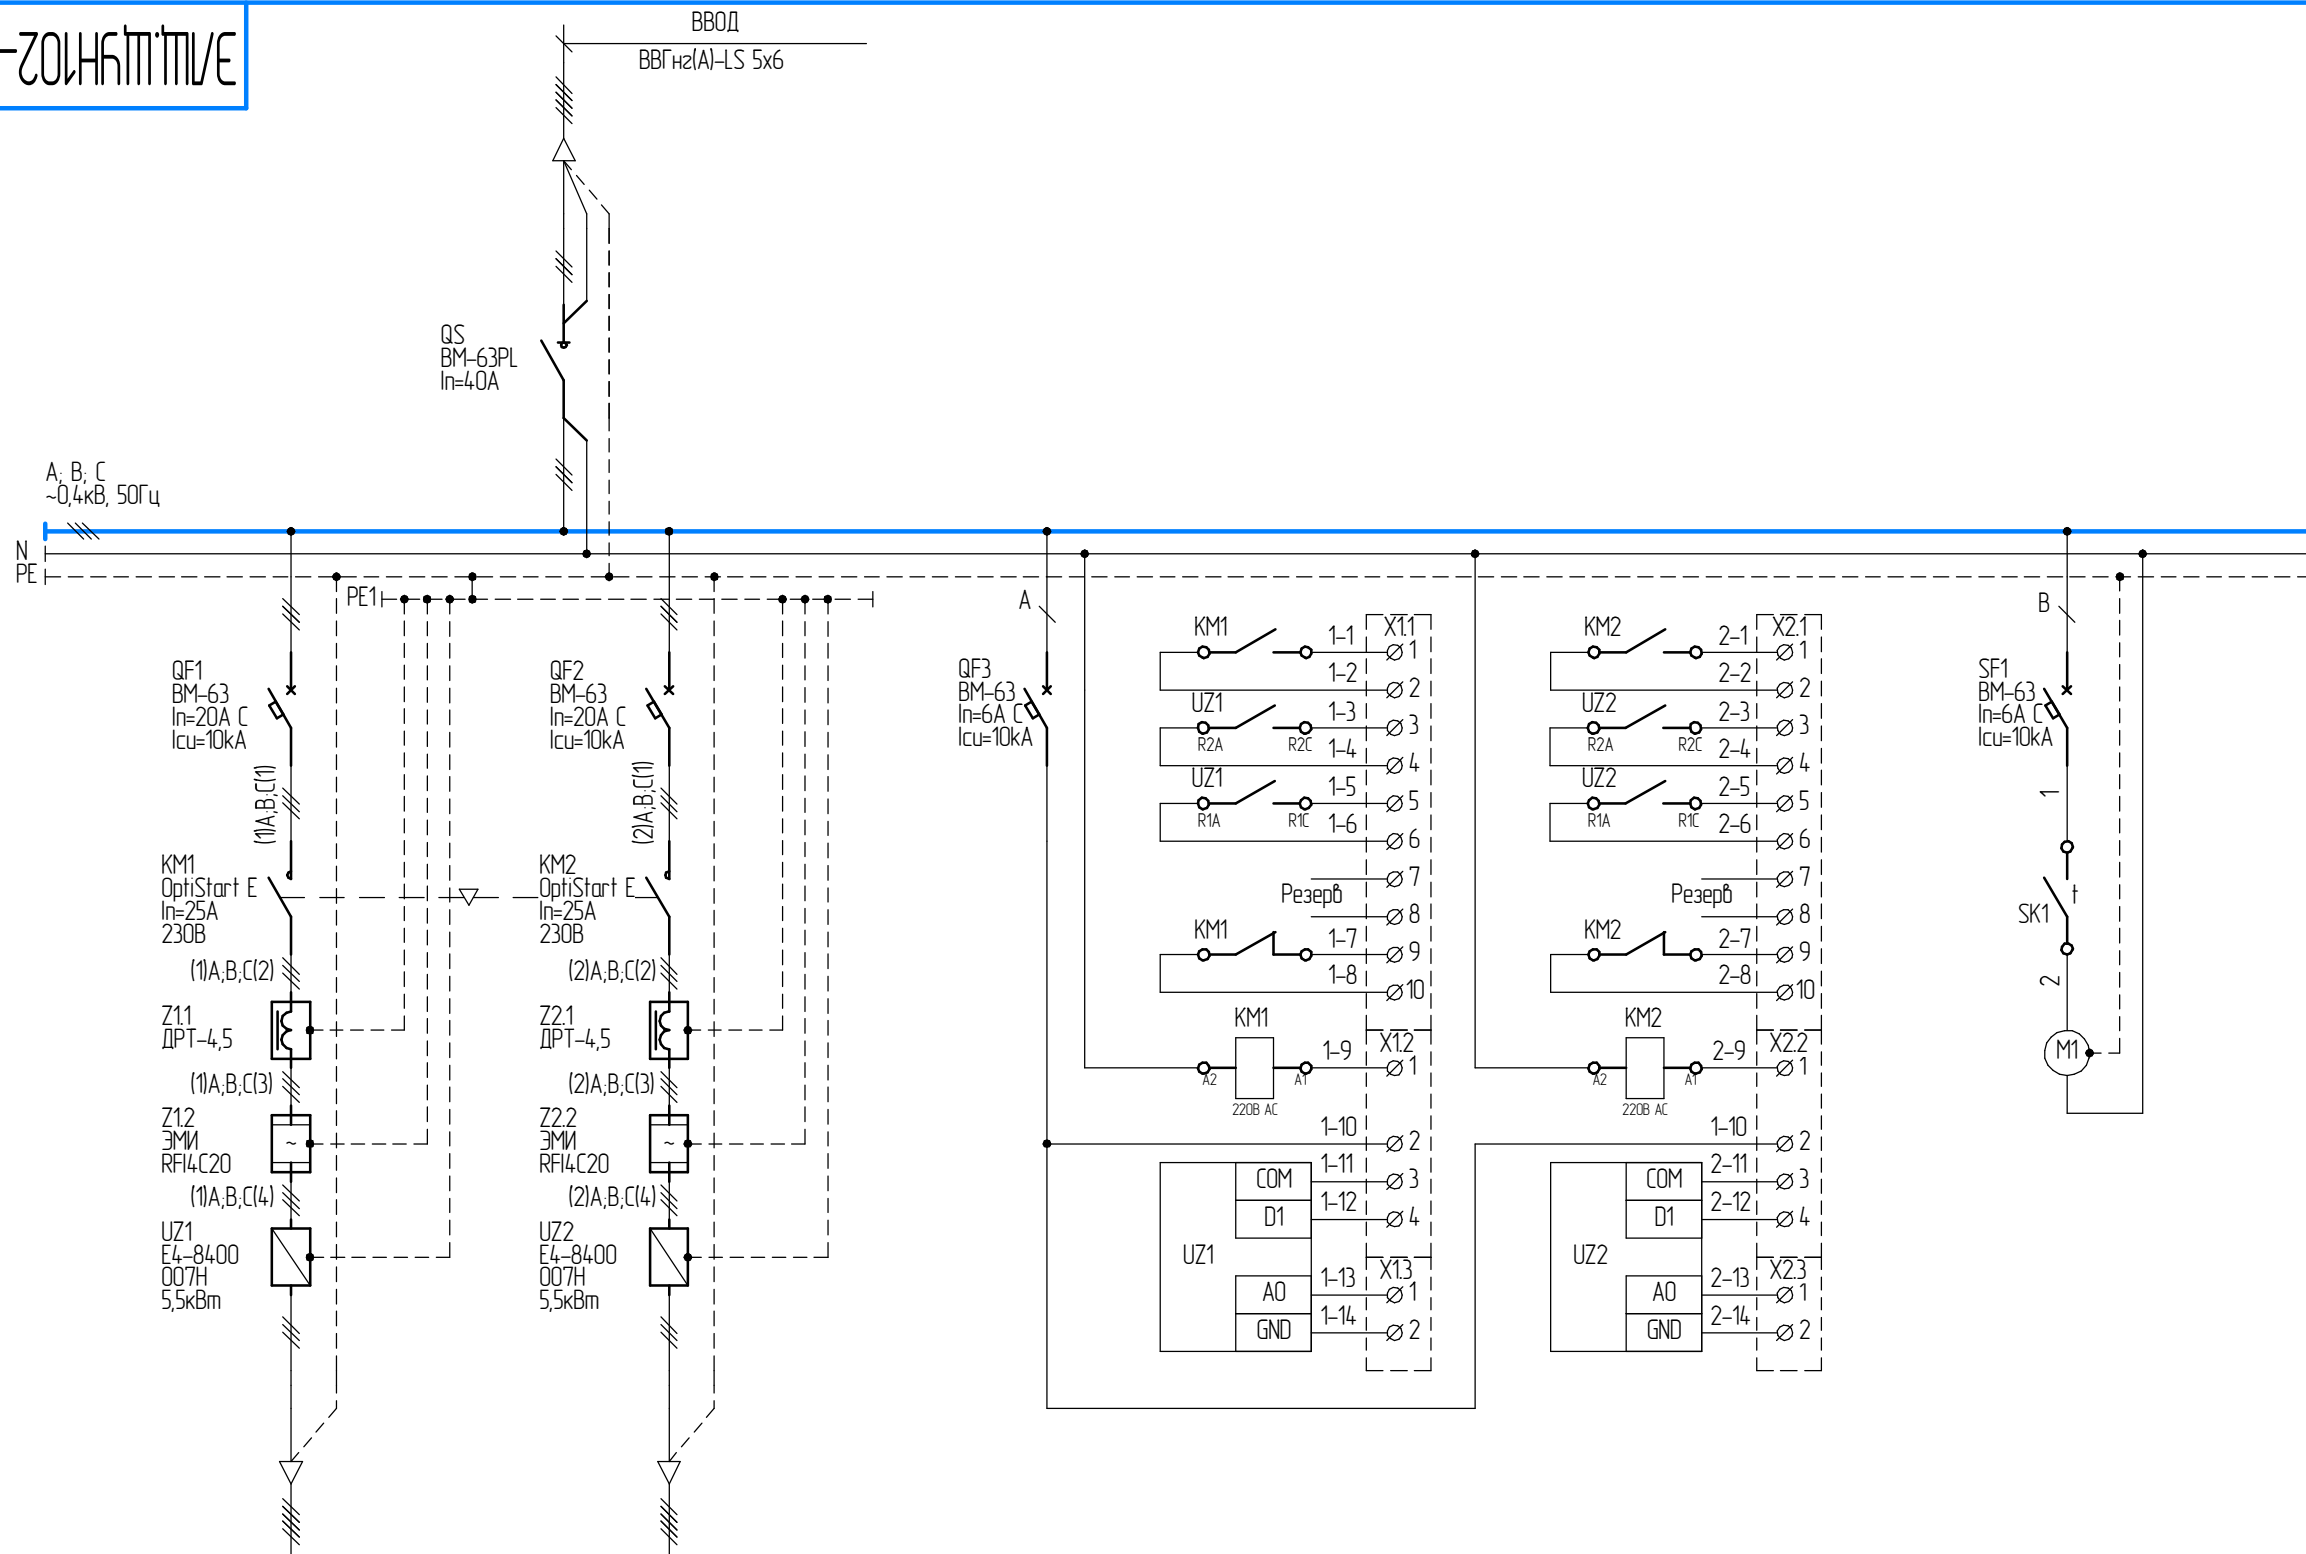

Потребитель	63/а массонасос основной	63/б массонасос резервный	Схема цепей диспетчеризации и управления	Схема цепей контроля микроклимата в шкафу
Кабель (марка, сечение)	ВБбШвнг2(A)-LS 4x2,5	ВБбШвнг2(A)-LS 4x2,5		

Примечания:
Форма внутреннего секционирования – 1
Тип обслуживания – Одностороннее
Ввод питающего кабеля – сверху
Ввод отходящих кабельных линии – сверху
Система заземления – TN-S
Степень защиты оболочки – IP54
Климатическое исполнение – УХЛ4
Цвет – RAL7035

ЭЛЩ.ЩУН102-0280-0102 Э3.1

Схема электрическая
однолинейная

ЩУН-102

Лит.МассаМасштаб

1:1

ЛистЛистов1

Изм.Лист№ докум.Подп.Дата

Разраб.Сизова А.В.

Пров.

Т.контр.

Н.контр.

Утв.

Схема электрическая
однолинейная

ЩУН-102

Электросит

Обжимаем и прикручиваем

Копировал

Формат А3