

Перв. примен.

Справ. №

Подп. и дата


Инв. № дубл.

Взам. инв. №

Подп. и дата

Инв. № подл.

ЭЛЩ.ЩС135-0280-0116 ЭЗ.1

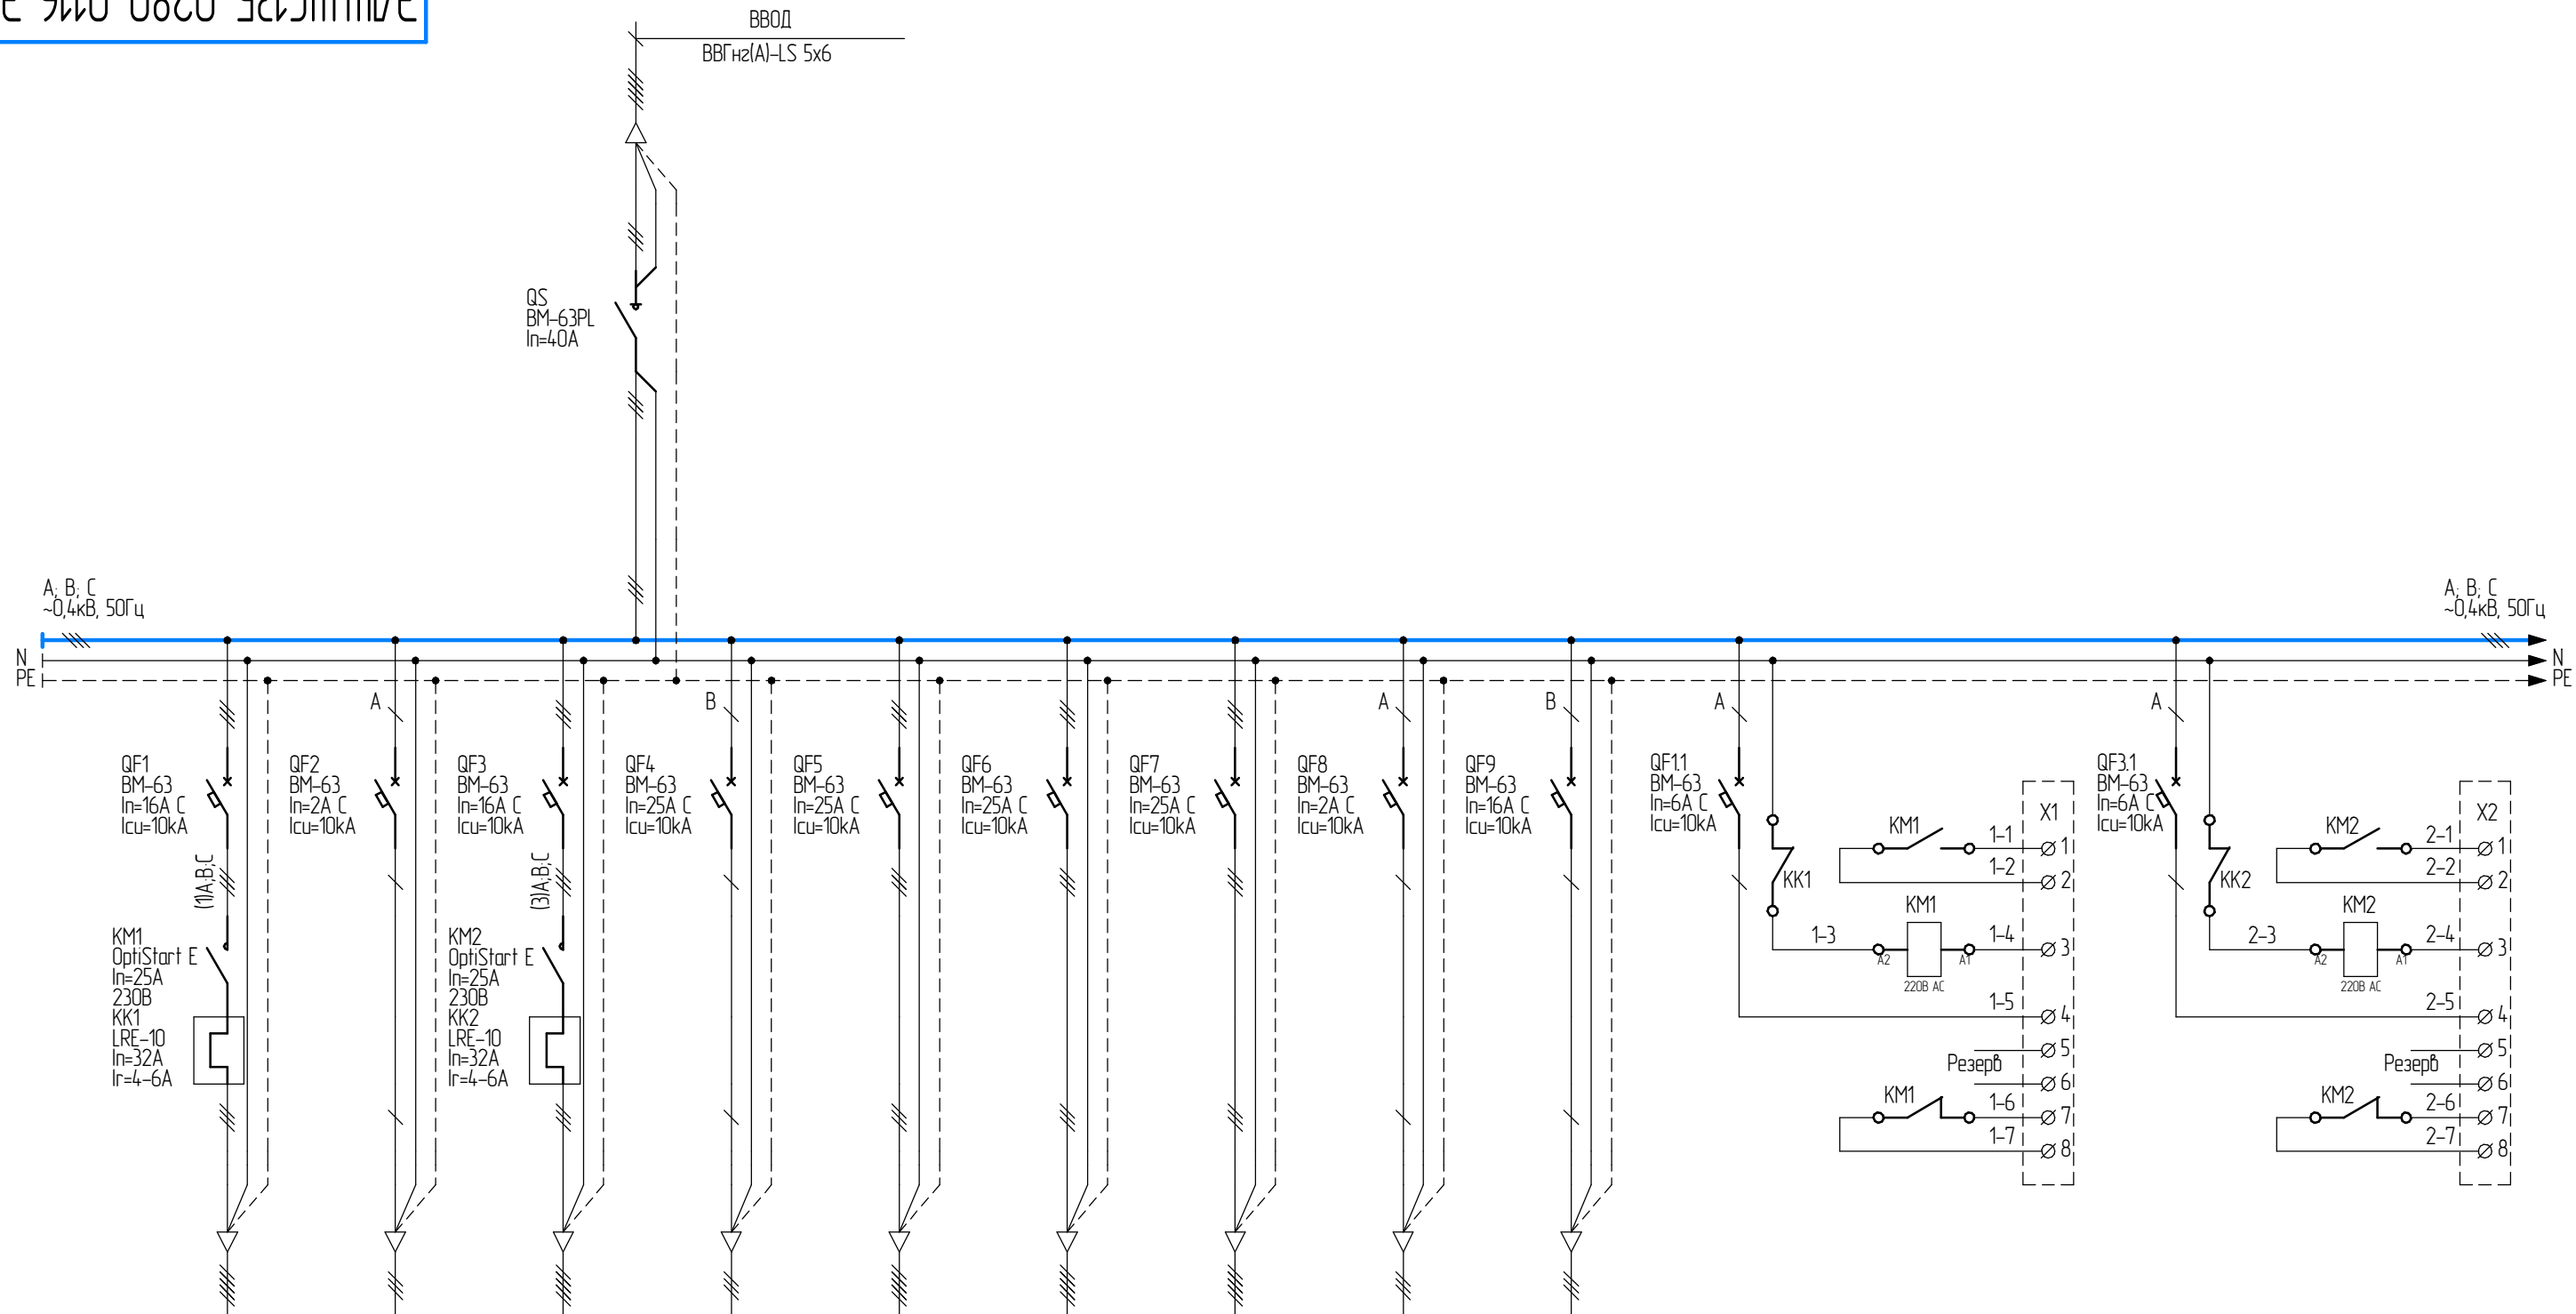

Потребитель	17	26	32	107	ЩУ-135	К 1/а	К 1/б	92	ЩУ-135	Схема цепей диспетчеризации и управления	Схема цепей диспетчеризации и управления
Кабель (марка, сечение)	ВВГнг(А)-LS 4x2,5	ВВГнг(А)-LS 3x1,5	ВВГнг(А)-LS 4x4	ВВГнг(А)-LS 3x4	ВВГнг(А)-LS 5x4	ВВГнг(А)-LS 5x4	ВВГнг(А)-LS 5x4	ВВГнг(А)-LS 3x1,5	ВВГнг(А)-LS 3x2,5		

Примечания:
Форма внутреннего секционирования – 1
Тип обслуживания – Одностороннее
Ввод питающего кабеля – сверху
Ввод отходящих кабельных линий – сверху
Система заземления – TN-S
Степень защиты оболочки – IP54
Климатическое исполнение – УХЛ4
Цвет – RAL7035

ЭЛЩ.ЩС135-0280-0116 ЭЗ.1

Схема электрическая
однолинейная

ЩС-135


Лит.	Масса	Масштаб
		1:1
Лист 1	Листов 2	



Электросит
Обжимаем и прикручиваем

Копировал

Формат А3

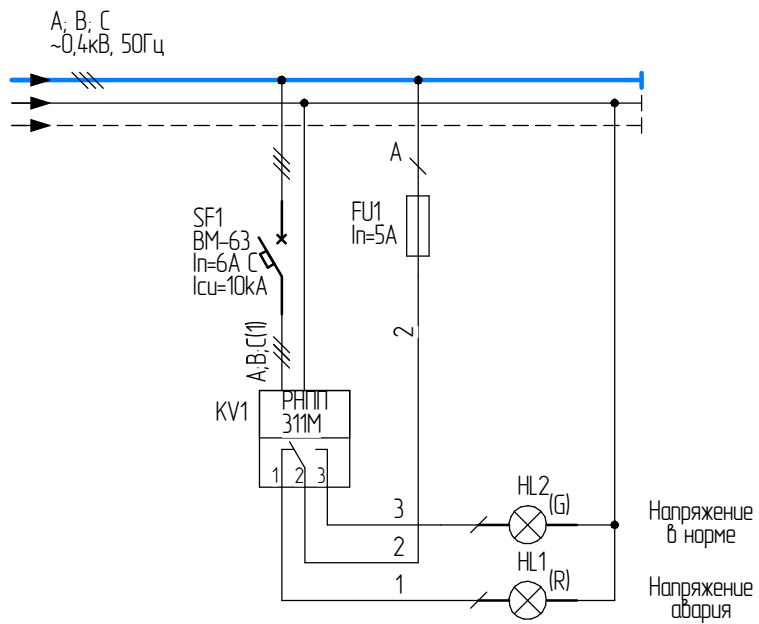

Потребитель	Схема цепей диспетчеризации и управления
Кабель (марка, сечение)	

Инд. № подл.	Подп. и дата	Взам. инд. №	Инд. № дурл.	Подп. и дата

Изм.	Лист	№ докум.	Подп.	Дата