

ЭЩ-0820-111-НГМТМ/Е

Перв. примен.

Справ. №




Подп. и дата

Инв. № дубл.

Взам. инв. №

Подп. и дата

Инв. № подл.

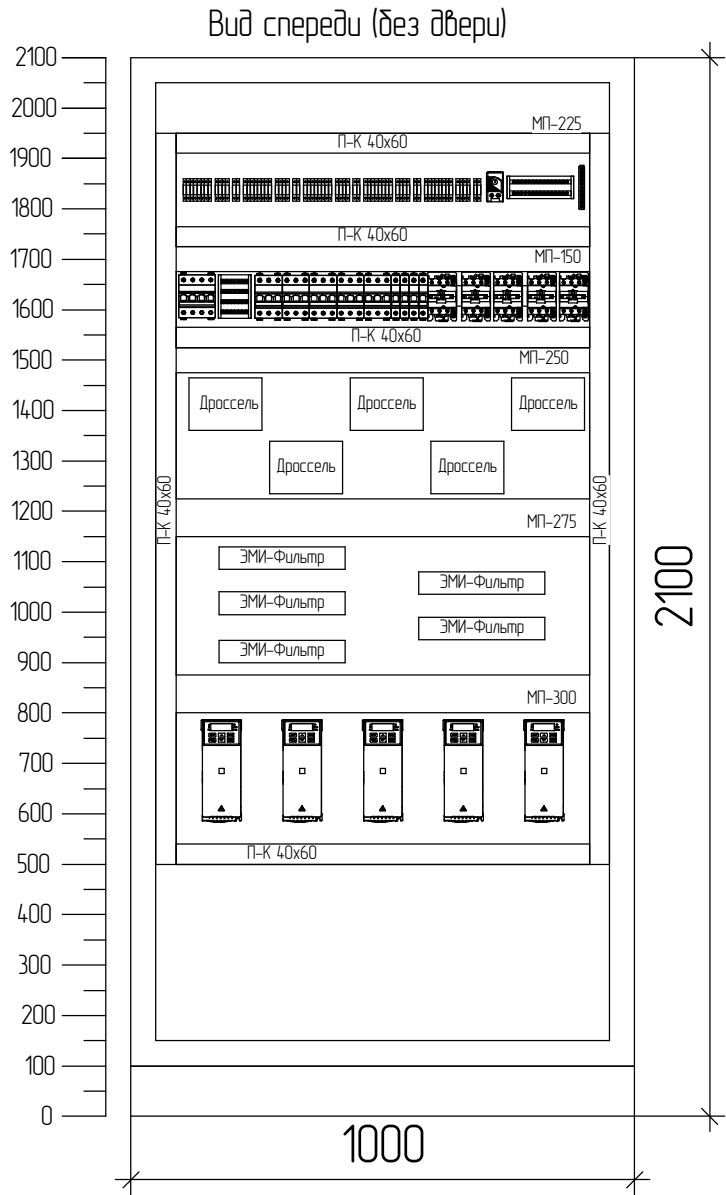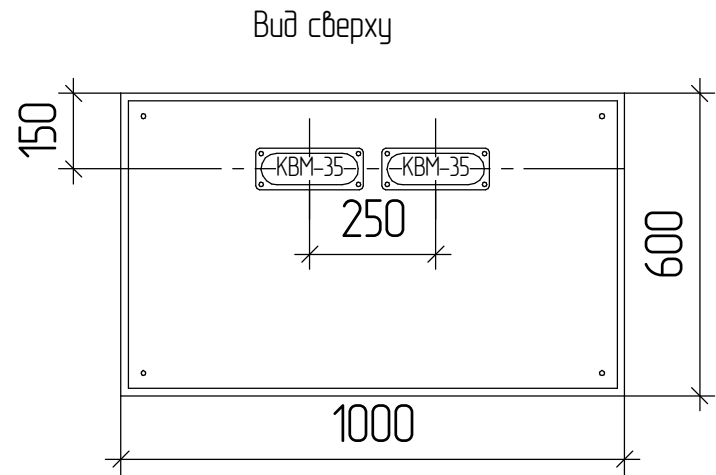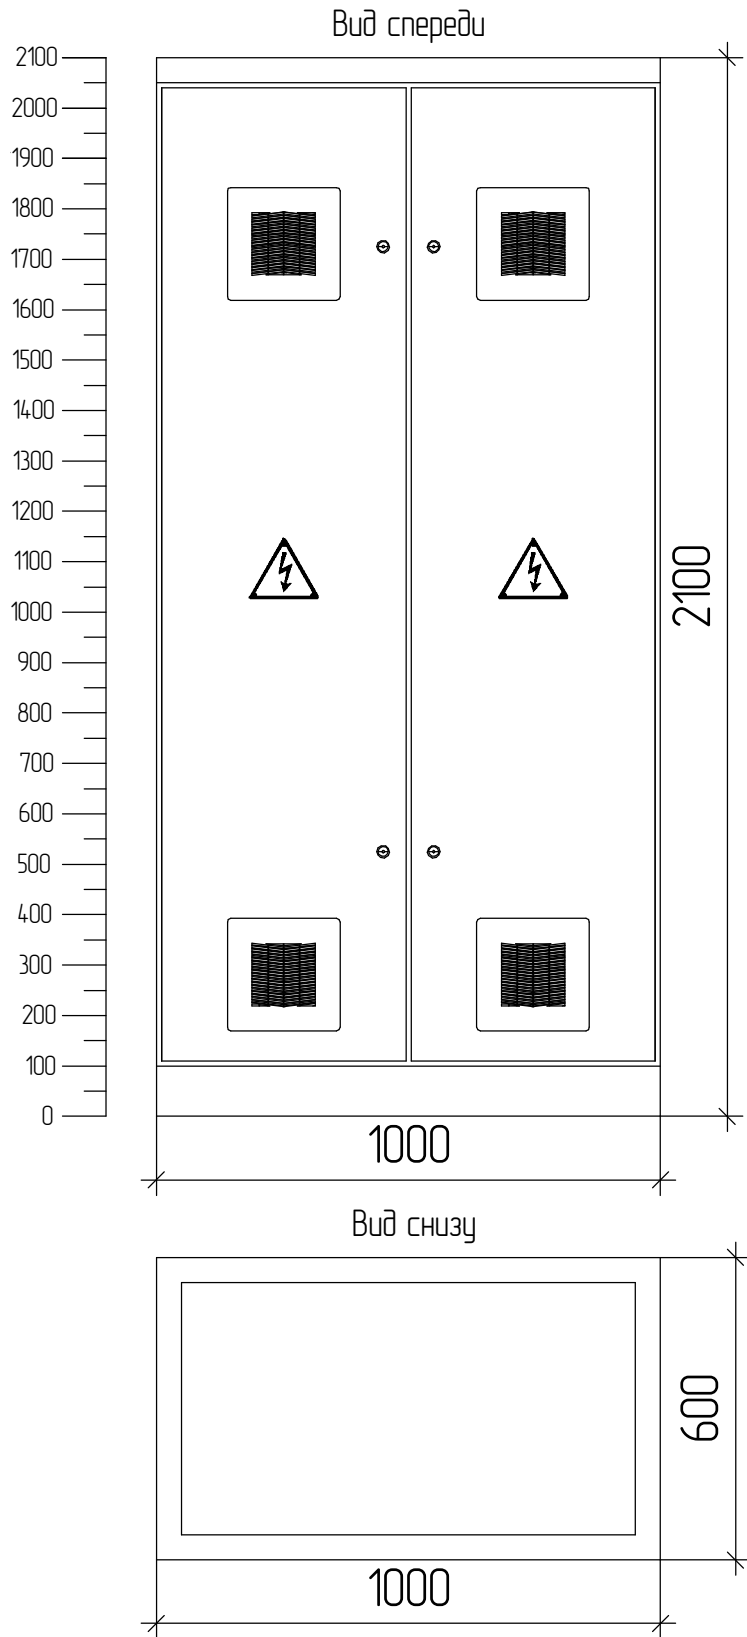

Примечания:
Форма внутреннего секционирования – 1
Тип обслуживания – Одностороннее
Ввод питающих кабельных линий – сверху
Ввод отходящих кабельных линий – сверху
Система заземления – TN-S
Степень защиты оболочки – IP54
Климатическое исполнение – УХЛ4
Цвет – RAL7035
Для заземления ПЧ, дросселей и фильтров использовать шину РЕ2
Вентилятор установить в нижней части одной из дверей
Вентиляционную решетку в верхней части дверей с в нижней части одной из дверей
Компоновка устанавливаемого оборудования может отличаться от представленного варианта.
На внешнем виде представлены основные комплектующие и возможный способ их размещения.

					ЭЩ.ЩУН-131-0280-0113 ГЧ			
Изм.	Лист	№ докум.	Подп.	Дата	Габаритный чертеж	Лит.	Масса	Масштаб
								1:15
						Лист	Листов	1
						ЩУН-131 (Здание 11-7)		
Разраб.	Ларин А.Е.				Копировал	 Электрощит Обжимаем и прикручиваем		
Пров.								
Т.контр.								
Н.контр.					Формат А3			
Утв.								