

Перв. примен.

Справ. №


Подп. и дата

Инд. № дубл.

Взам. инв. №

Подп. и дата

Инд. № подл.

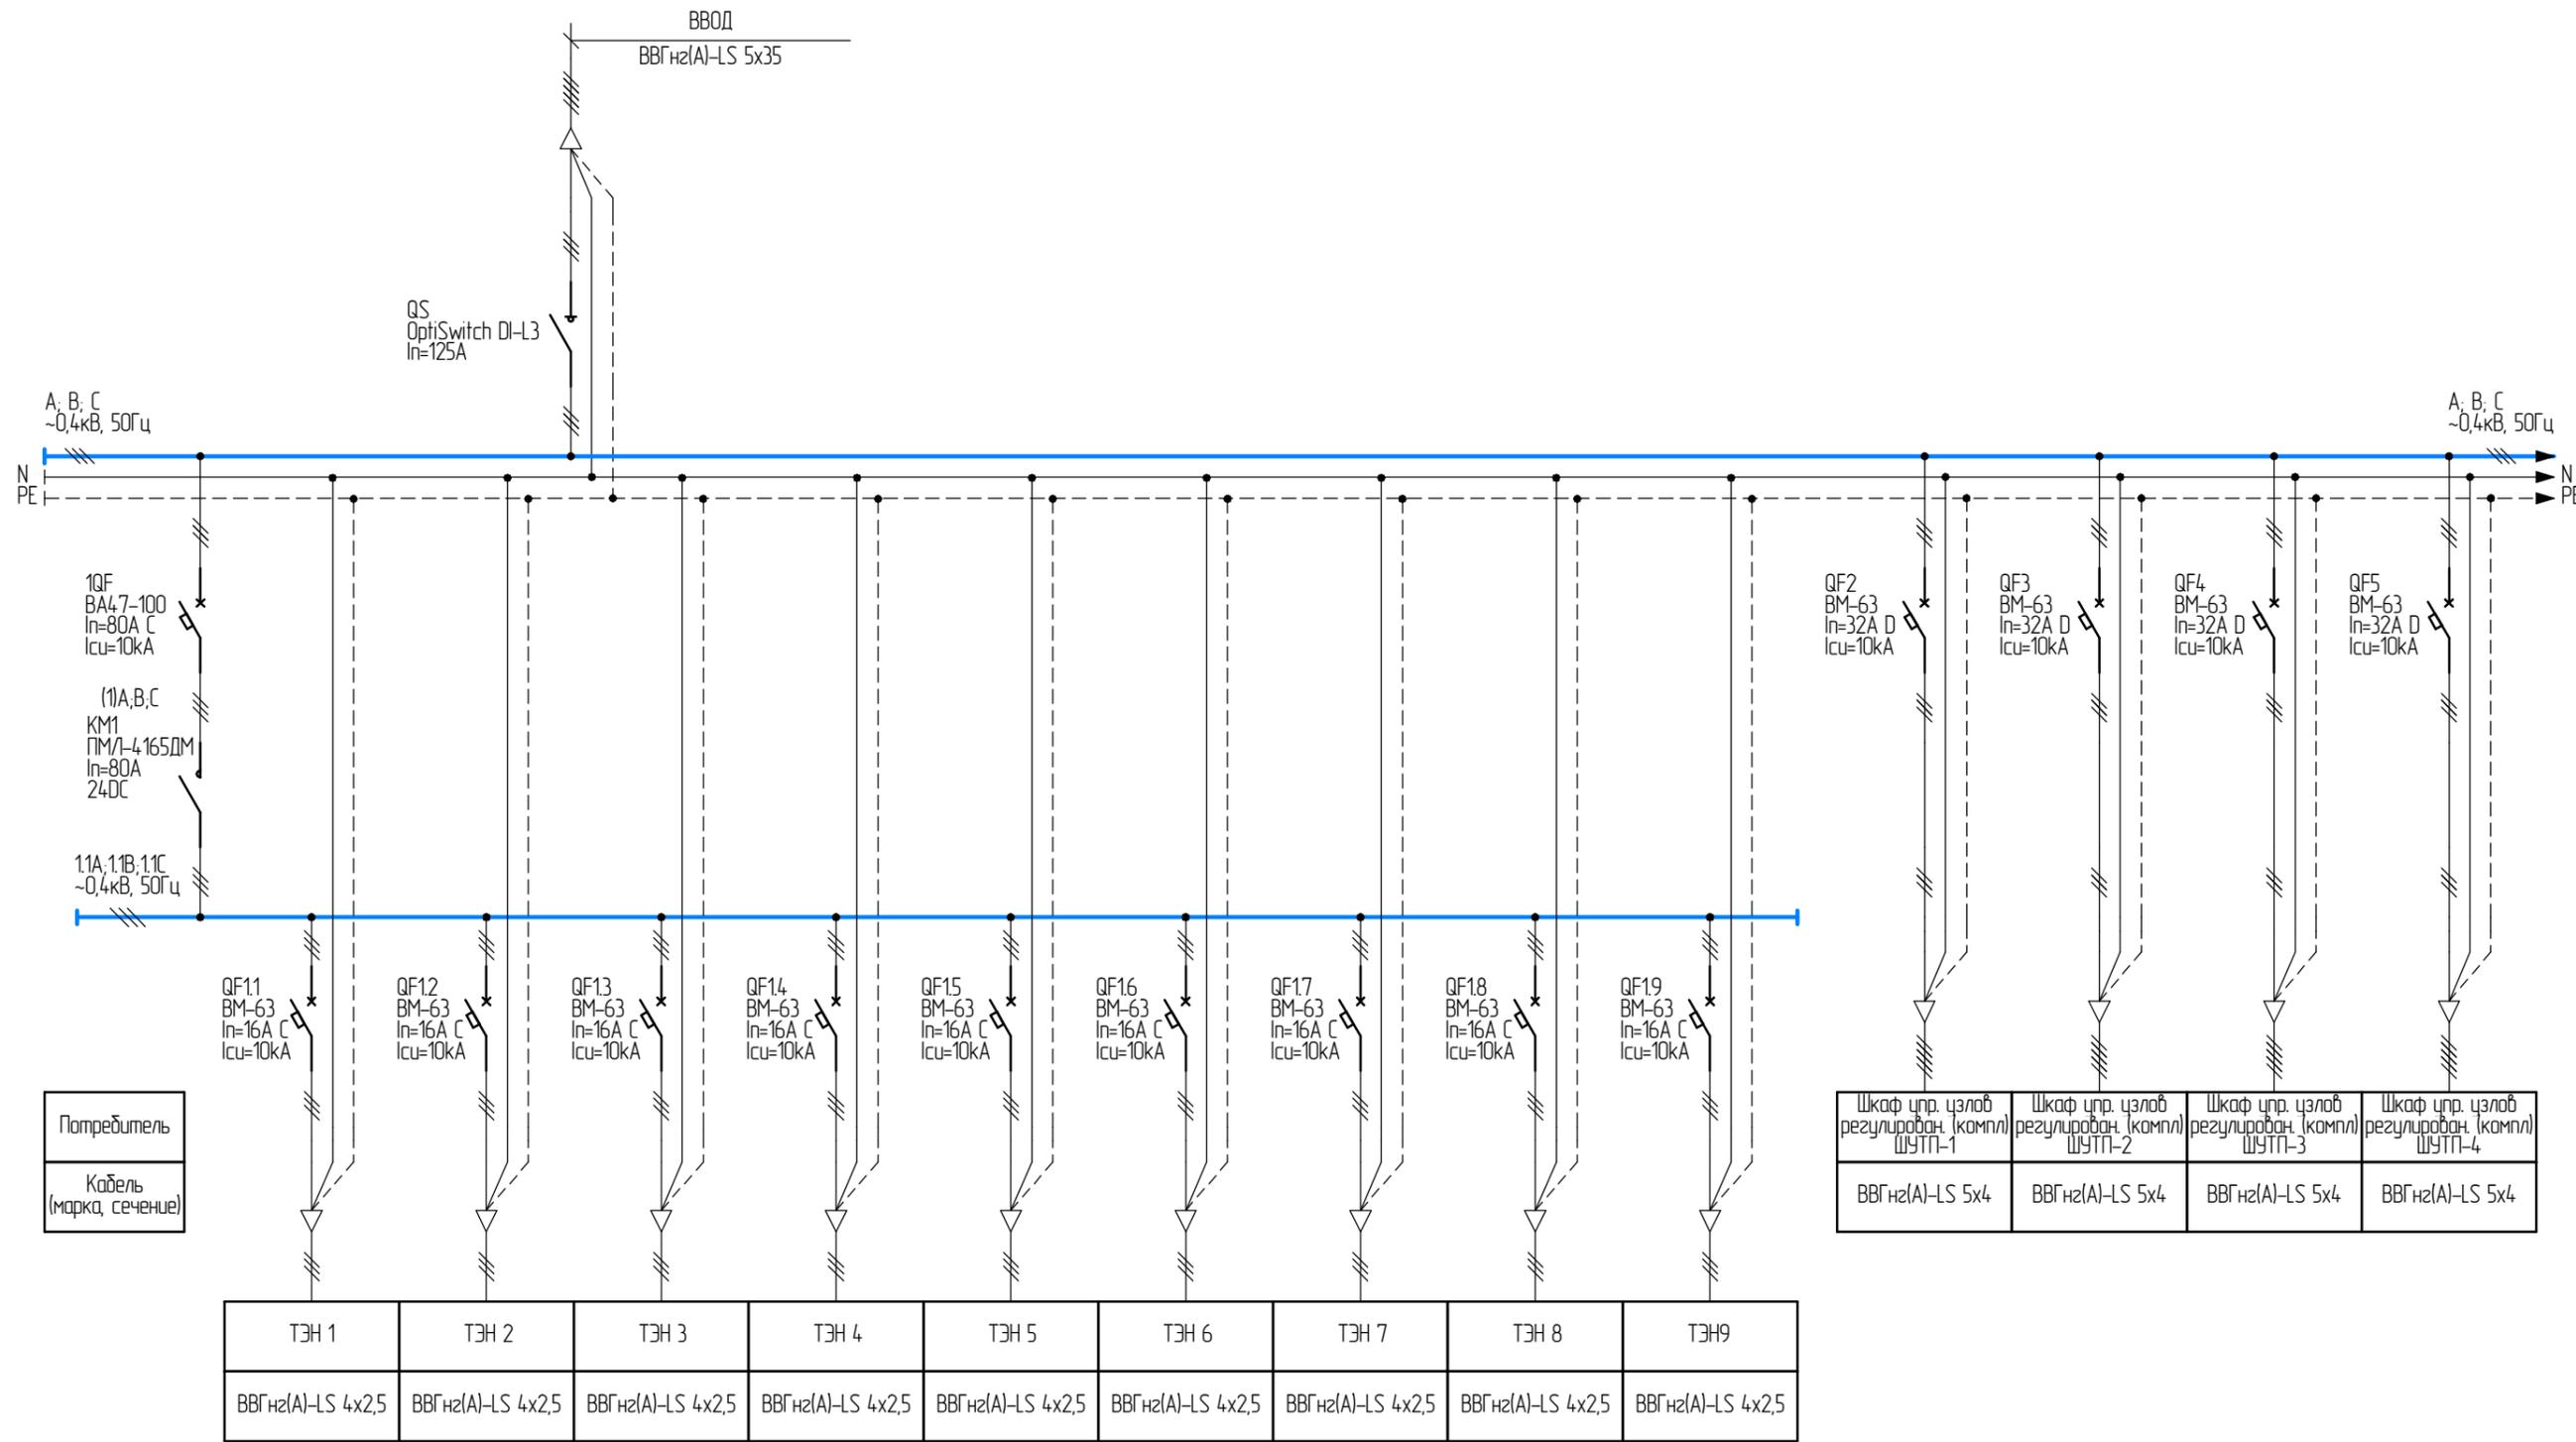

Потребитель
Кабель (марка, сечение)

Примечания:
 Форма внутреннего секционирования - 1
 Тип обслуживания - Одностороннее
 Ввод питающего кабеля - сверху
 Ввод отходящих кабельных линии - сверху
 Система заземления - TN-S
 Степень защиты оболочки - IP54
 Климатическое исполнение - УХЛ4
 Цвет - RAL 7035

Изм.	Лист	№ докум.	Подп.	Дата
		Сузова А.В.		
Разраб.				
Проб.				
Т.контр.				
И.контр.				
Утв.				


ЭЛЩ.ЩСЭОТХ11-0280-0146 ЭЗ.1

Схема электрическая
однолинейная

ЩСЭОТХ1.1

Лит.	Масса	Масштаб
		1:1
Лист 1	Листов 2	



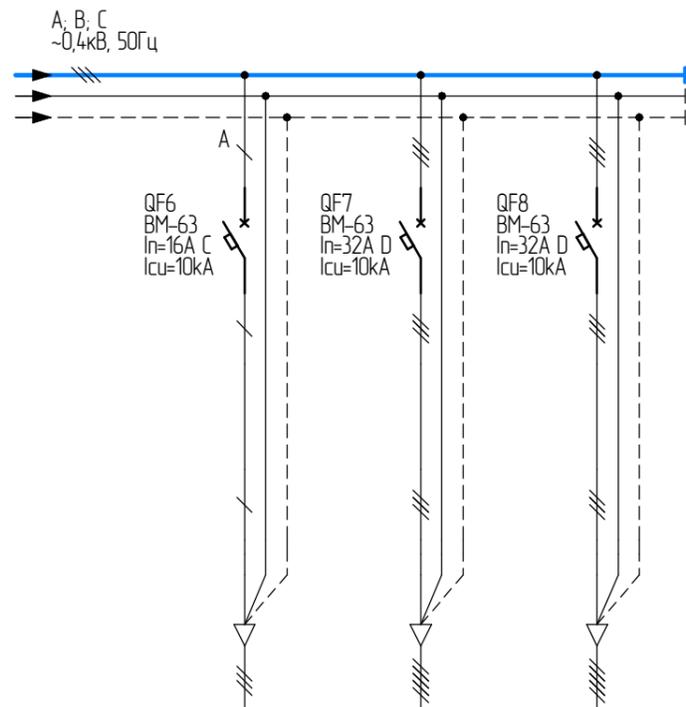

Потребитель	Шкаф управления обязкой бика ШУТП-0Б	Резерв	Резерв
Кабель (марка, сечение)	ВВГнг(А)-LS 3x2,5	-	-

Инд. № подл.	Подп. и дата
Взам. инв. №	Инд. № дубл.
Подп. и дата	
Инд. № подл.	

Изм.	Лист	№ докум.	Подп.	Дата

ЭЛЦ.ЩСЭ0ТХ11-0280-0146 33.1

Копировал

Формат А3