

Перв. примен.

Справ. №

Подп. и дата


Инв. № дурл.

Взам. инв. №

Подп. и дата

Инв. № подл.

ЭЛЩ.ЩР4-0017-0314 Э3.1

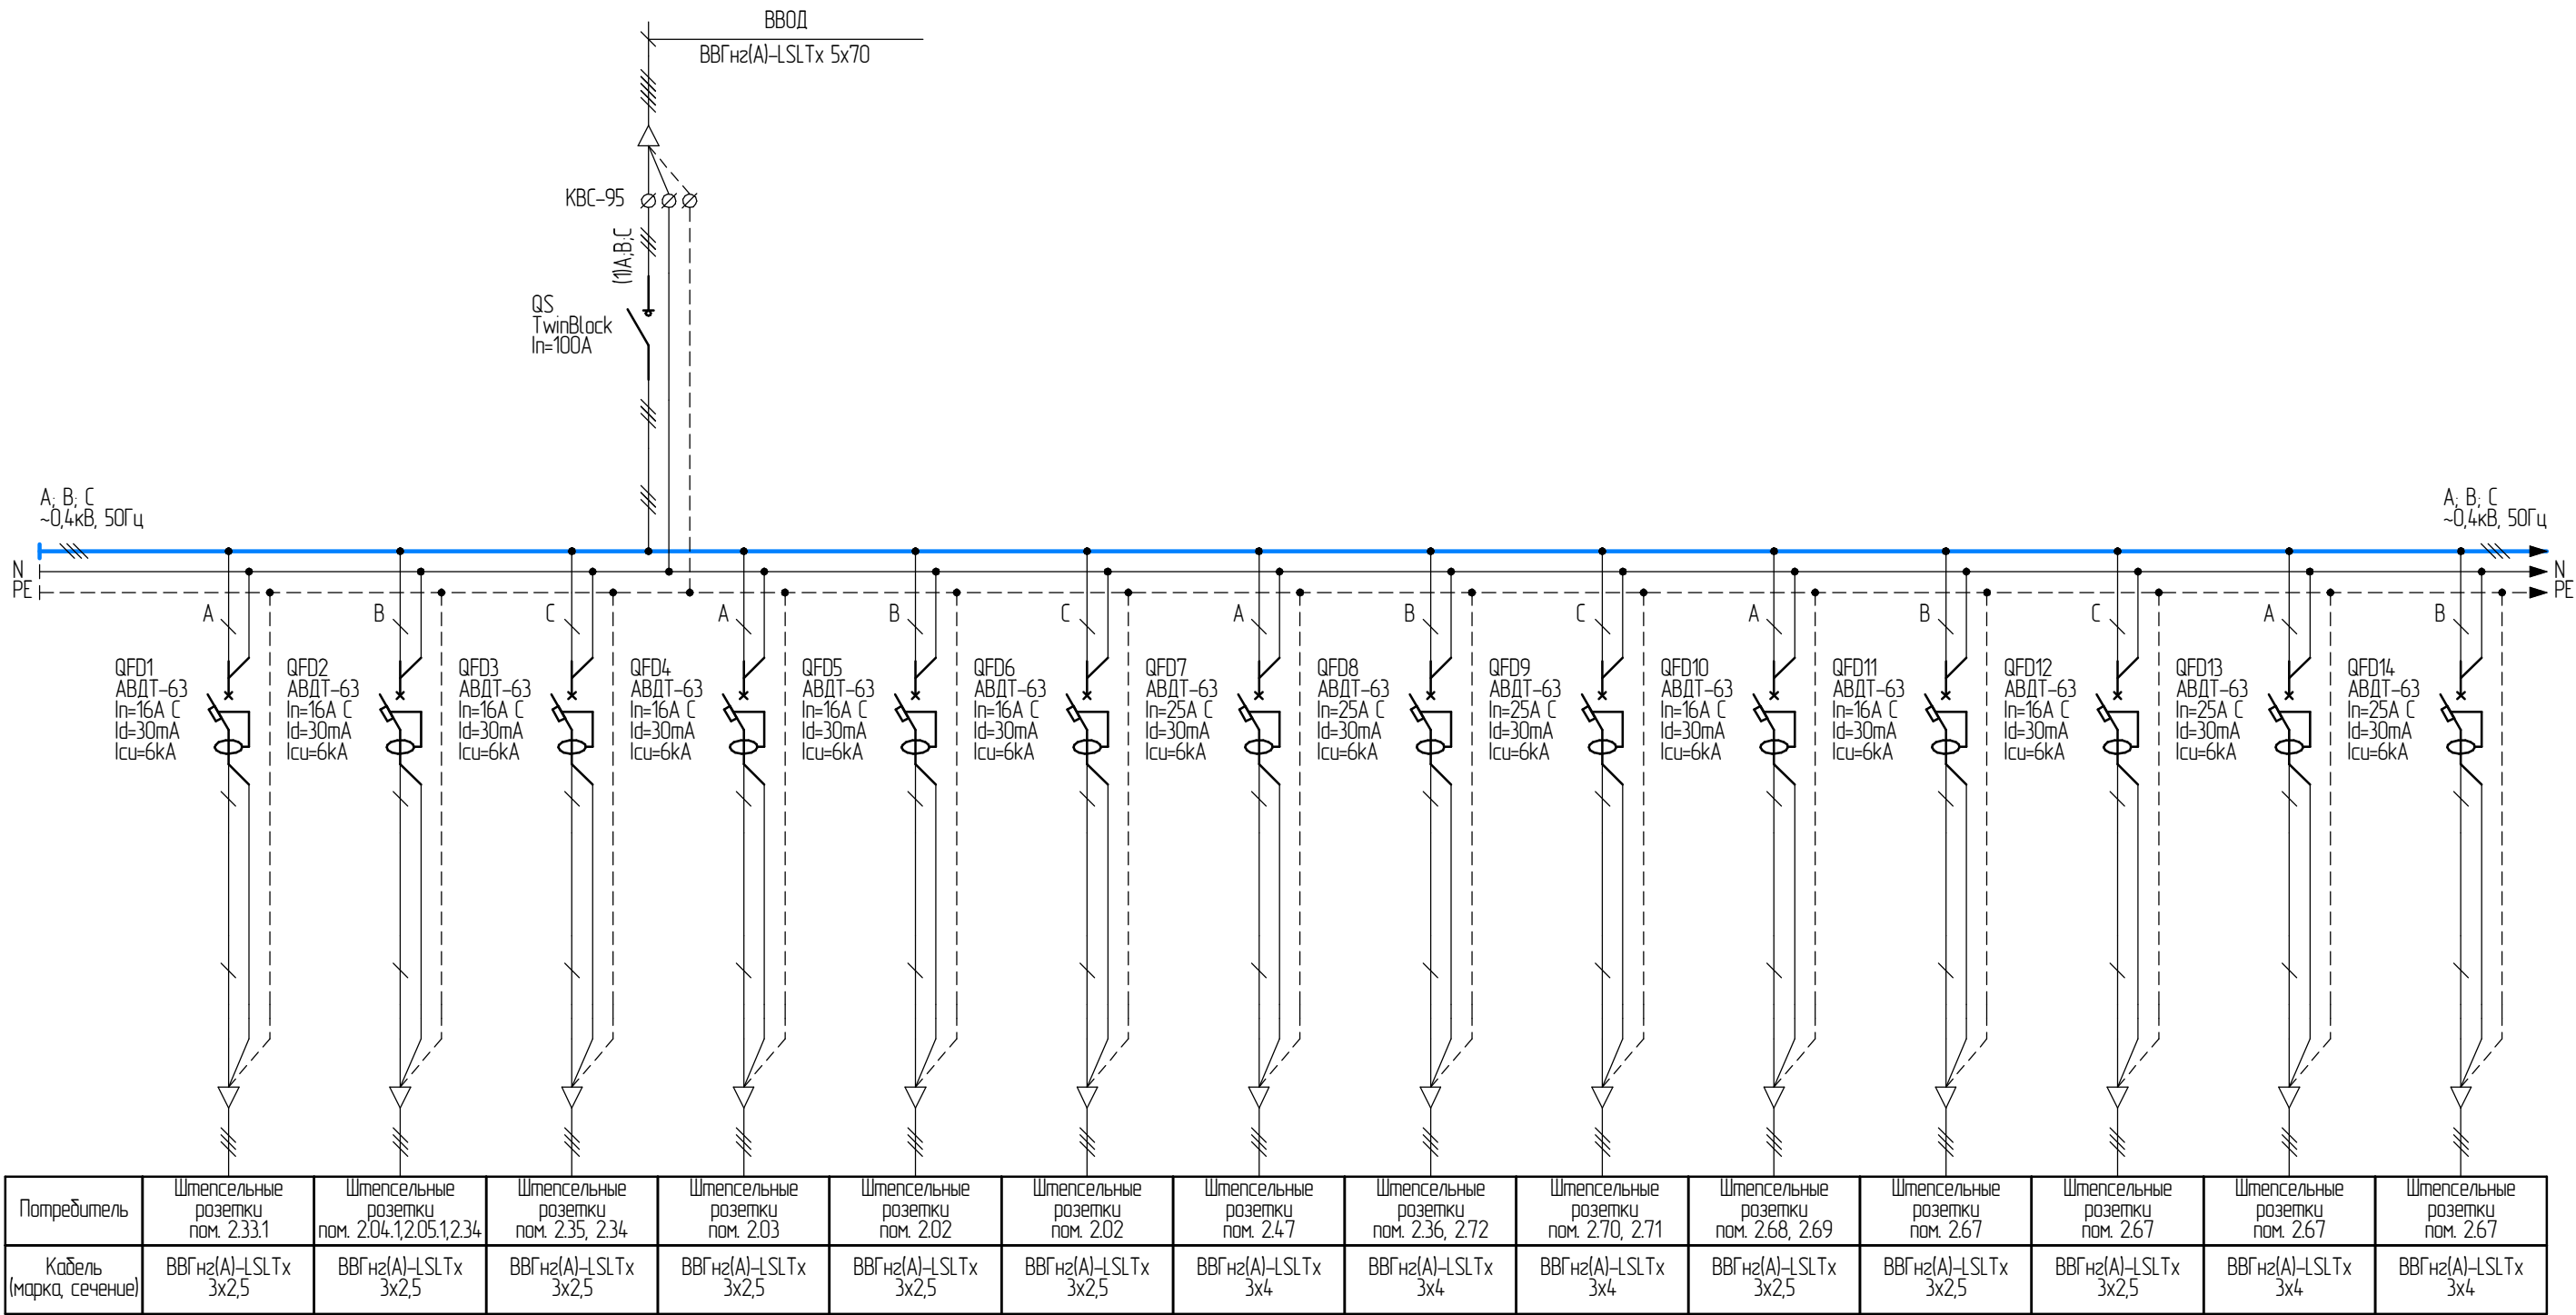


Примечания:  
Форма внутреннего секционирования – 1  
Тип обслуживания – Одностороннее  
Ввод питающего кабеля – сверху  
Ввод отходящих кабельных линии – сверху  
Система заземления – TN-S  
Степень защиты оболочки – IP31  
Климатическое исполнение – УХЛ4  
Цвет – RAL7035

ЭЛЩ.ЩР4-0017-0314 Э3.1				
Схема электрическая однолинейная				
ЩР-4				
Изм.	Лист	№ докум.	Подп.	Дата
Разраб.		Сузова А.В.		
Пров.				
Т.контр.				
Н.контр.				
Утв.				
Лит.			Масса	Масштаб
				1:1
Лист 1			Листов 2	
			Электросит Обжимаем и прикручиваем	

Копировал

Формат А3

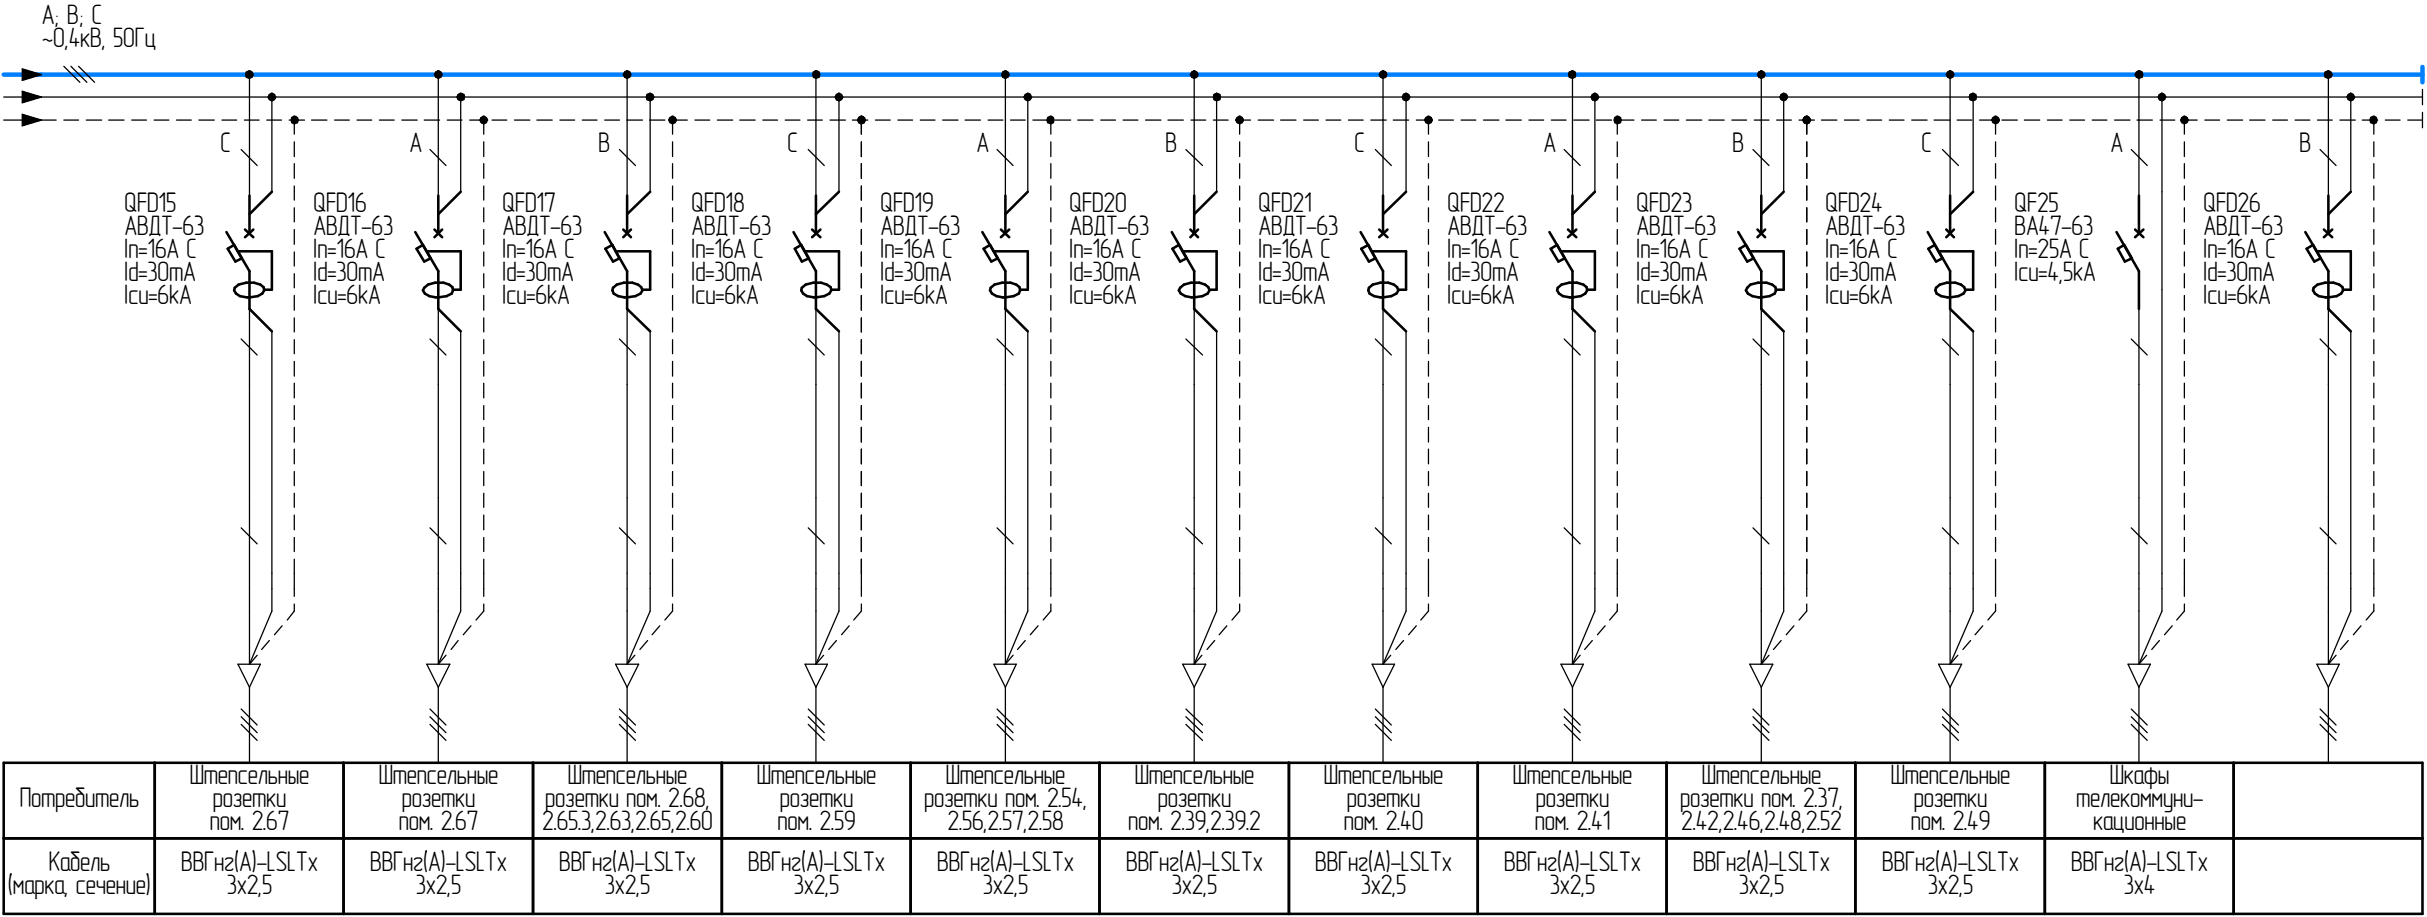

Изм. № подл.	Подп. и дата	Взам. инв. №	Инв. № дурл.	Подп. и дата