


ЭЛЩ-0280-131-0113

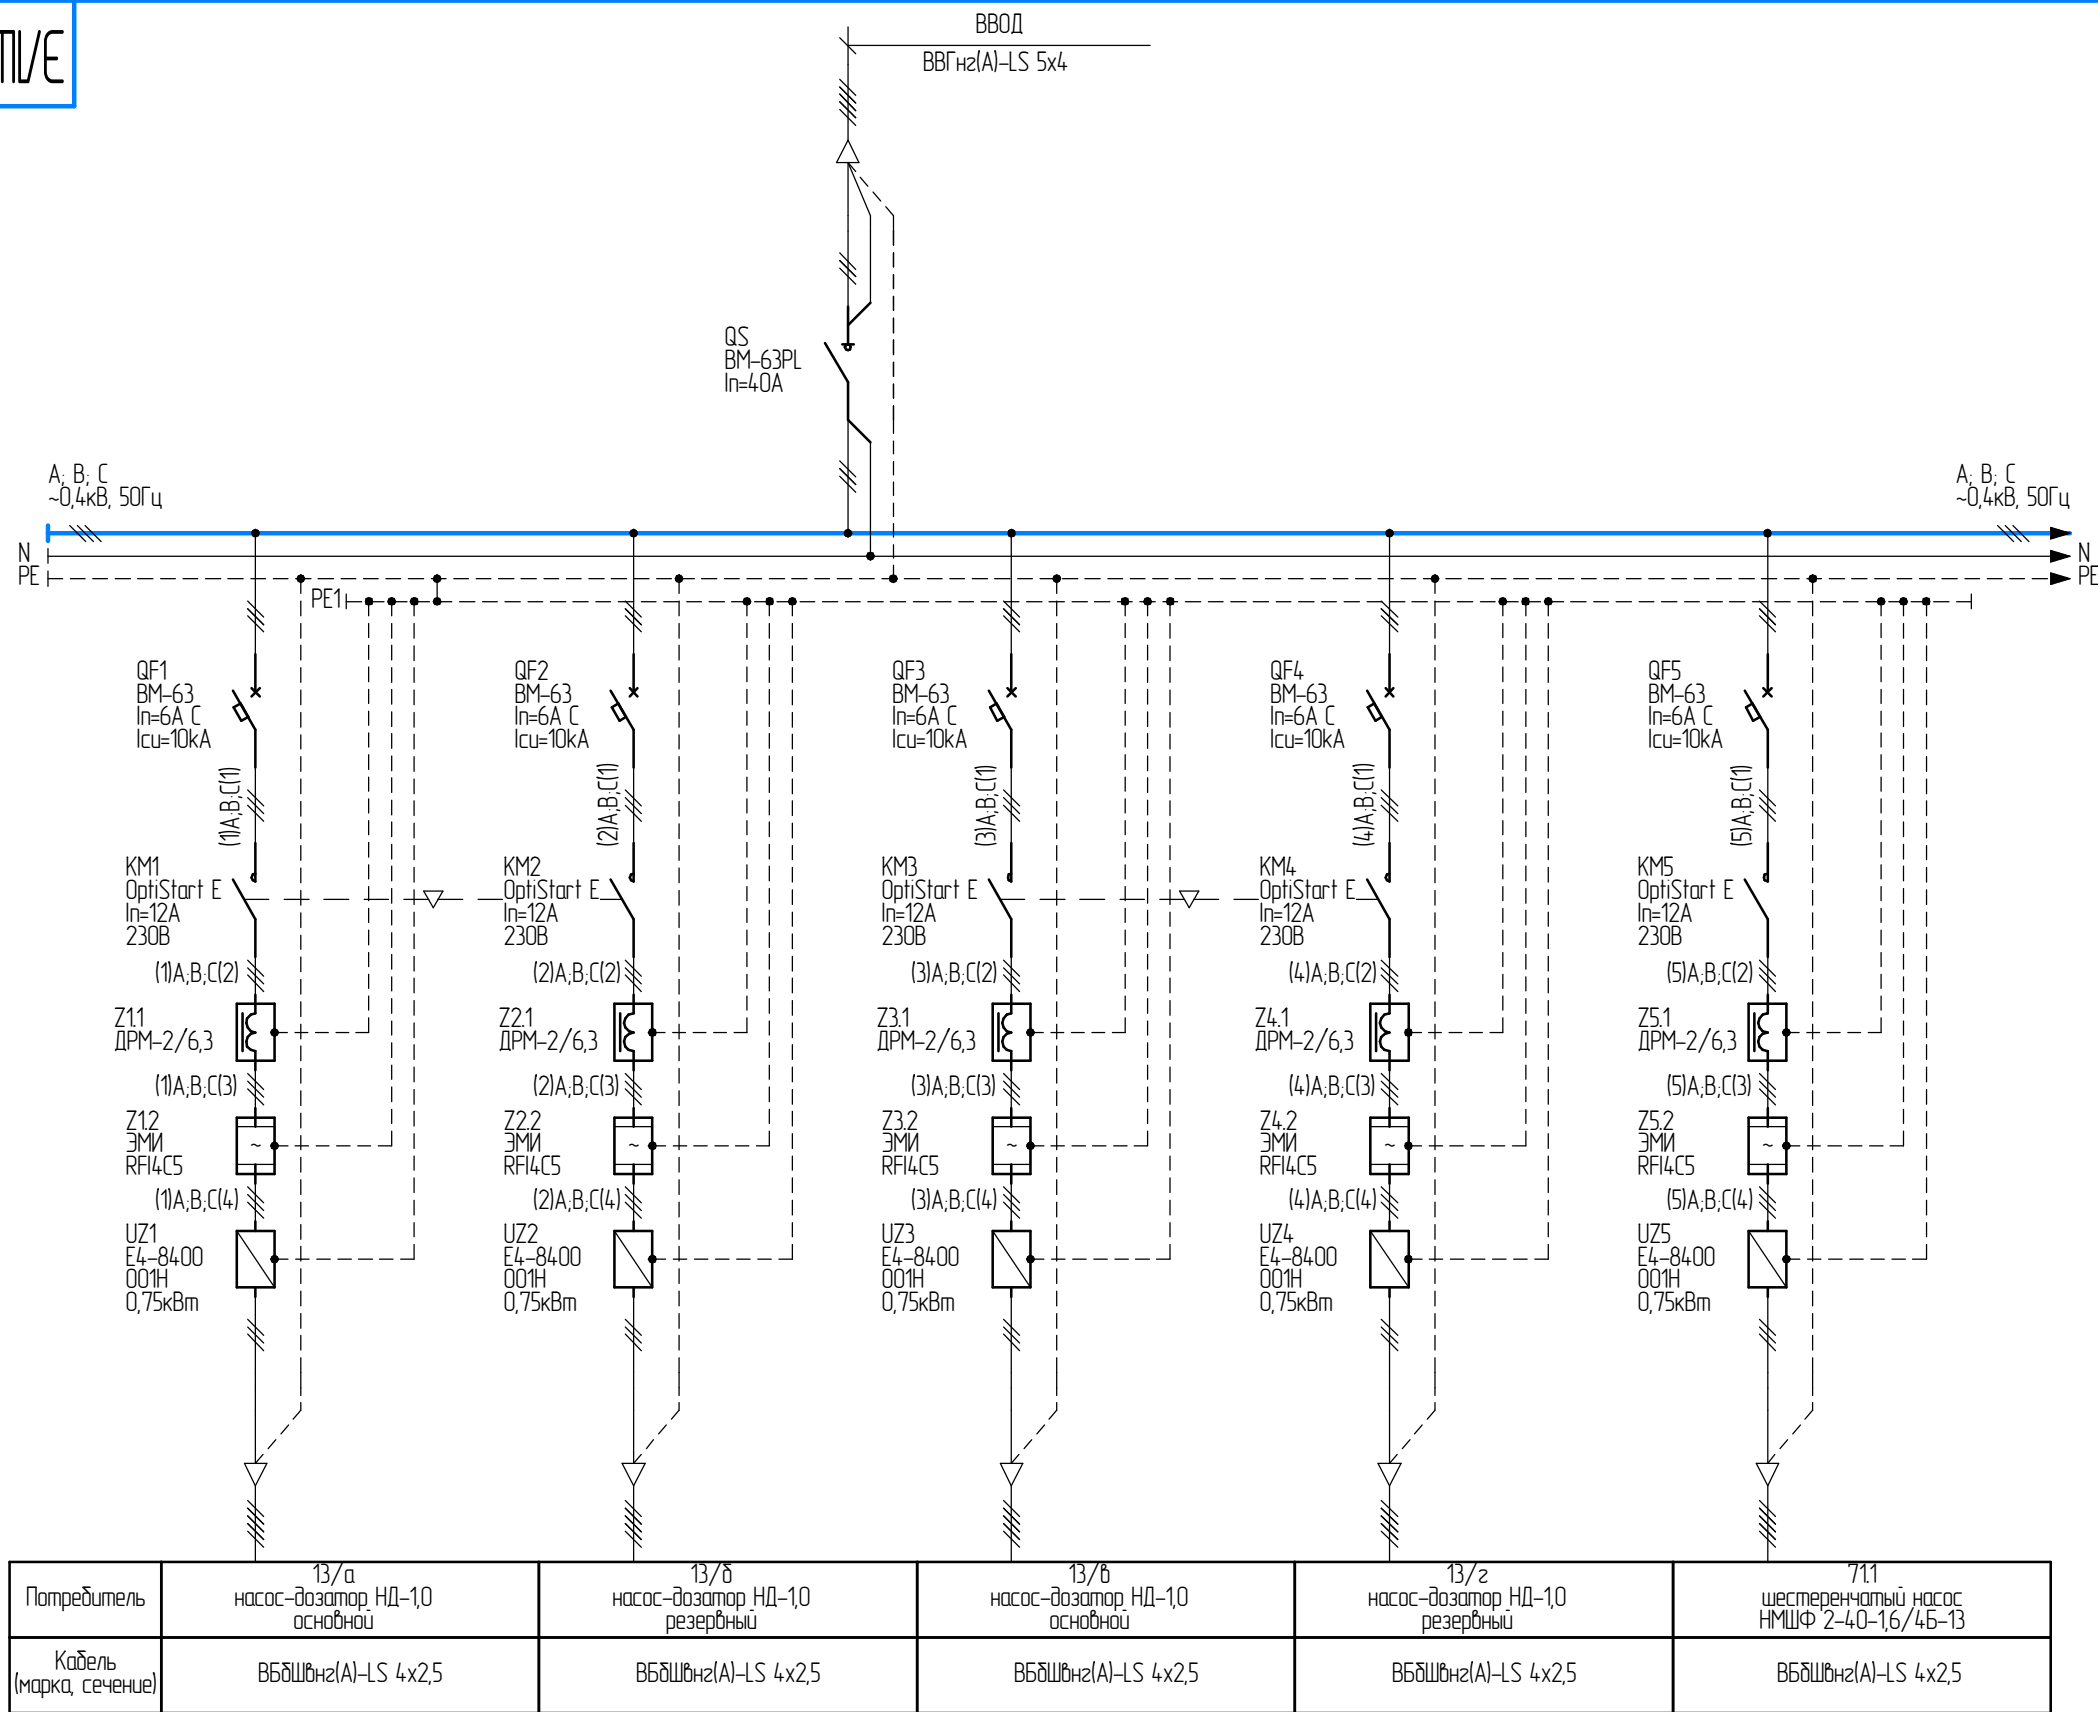

Примечания:
Форма внутреннего секционирования – 1
Тип обслуживания – Одностороннее
Ввод питающего кабеля – сверху
Ввод отходящих кабельных линий – сверху
Система заземления – TN-S
Степень защиты оболочки – IP54
Климатическое исполнение – УХЛ4
Цвет – RAL7035

ЭЛЩ.ЩУН131-0280-0113 Э3.1

Схема электрическая
однолинейная

ЩУН-131


Изм.	Лист	№ докум.	Подп.	Дата
Разраб.		Сизова А.В.		
Проб.				
Т.контр.				
Н.контр.				
Утв.				

Лит.	Масса	Масштаб
		1:1
Лист 1	Листов 3	

Электрощит
Обжимаем и прикручиваем

Копировал

Формат А3

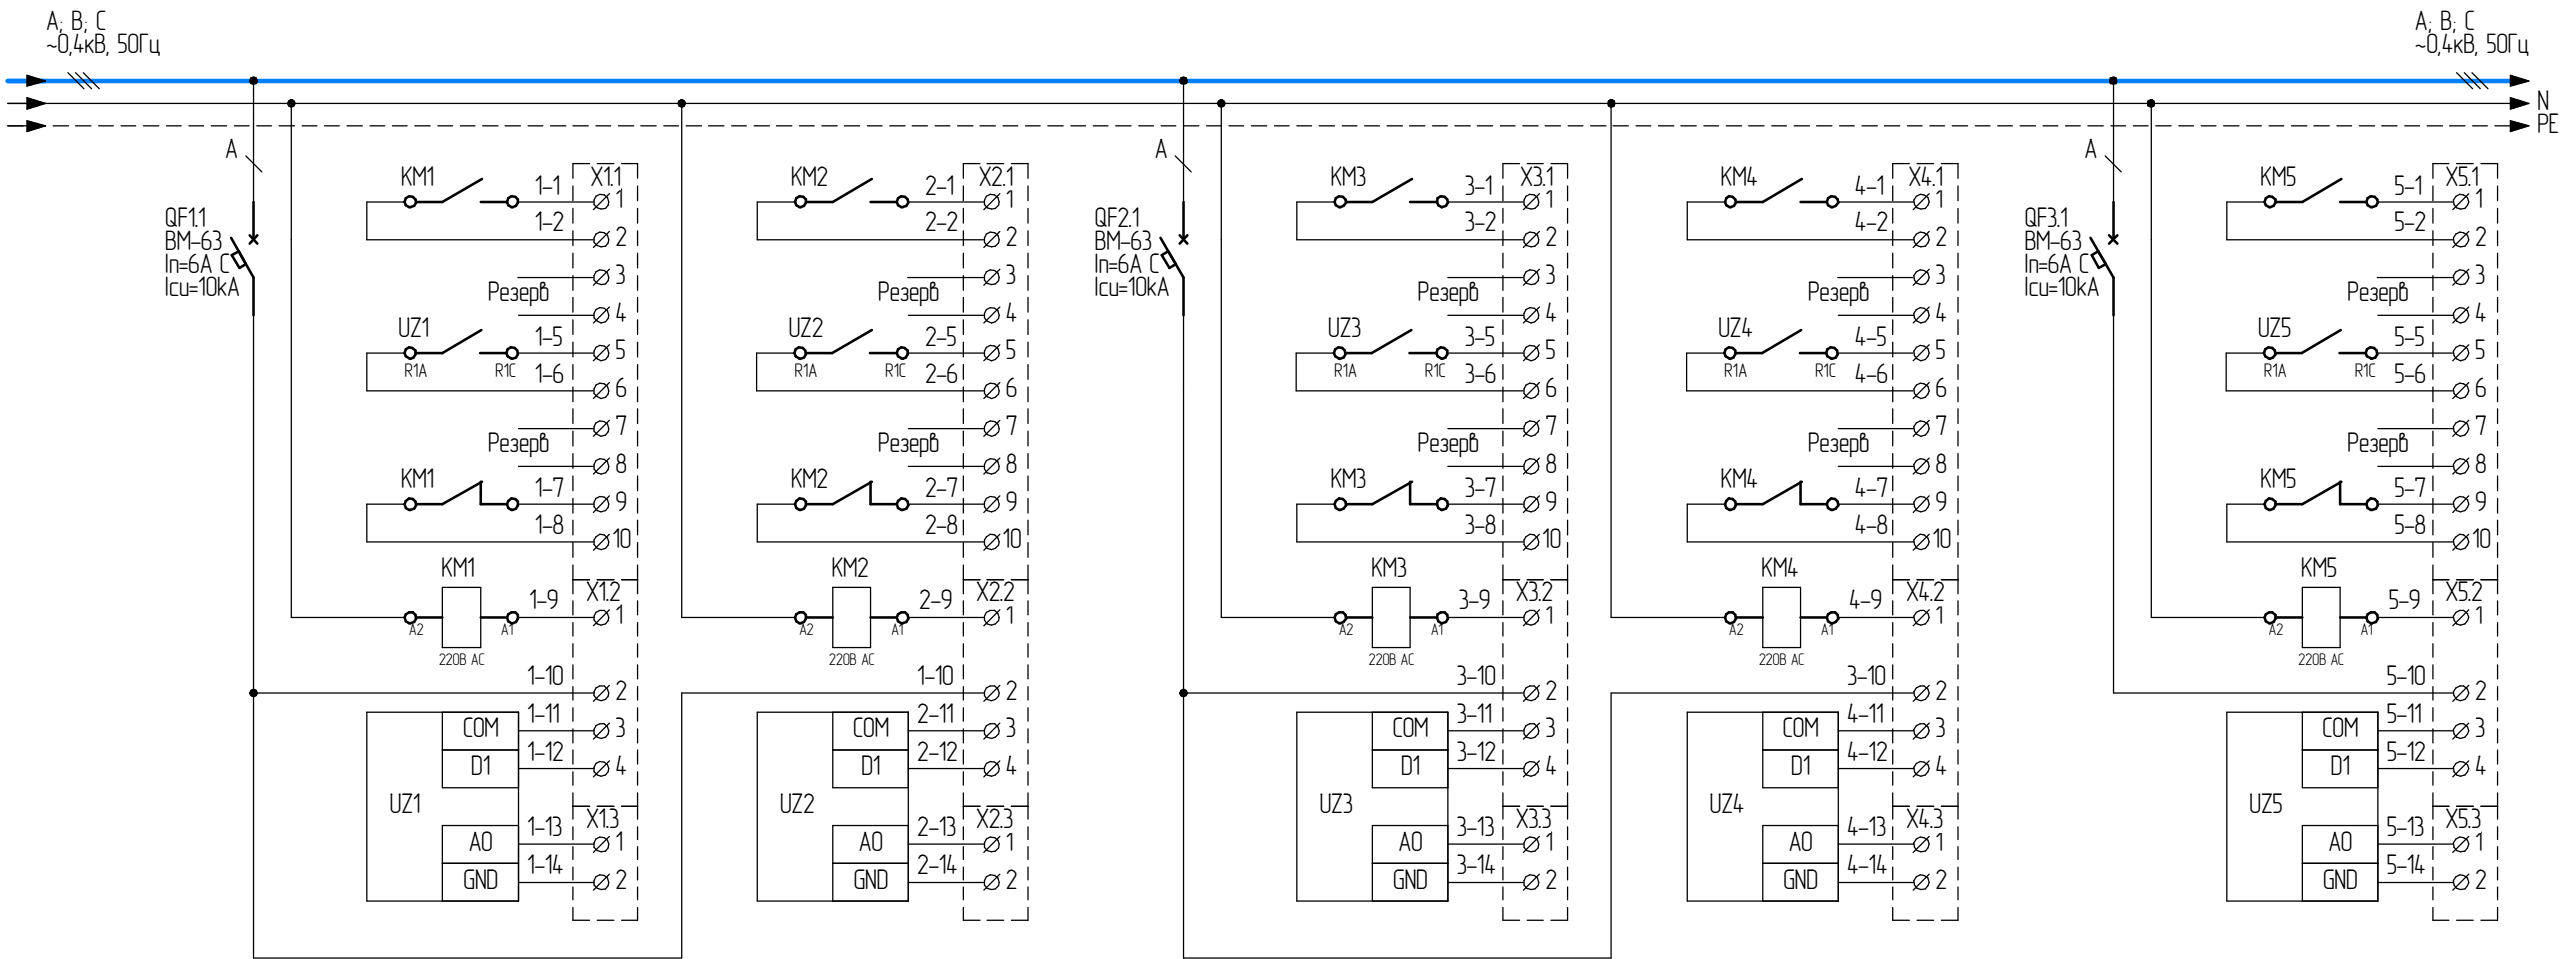

Потребитель	Схема цепей диспетчеризации и управления	Схема цепей диспетчеризации и управления	Схема цепей диспетчеризации и управления
Кабель (марка, сечение)			

Подп. и дата

Инд. № дурл

Взам. инд. №


Подп. и дата

Инд. № подл.

Изм.	Лист	№ докум.	Подп.	Дата

ЭЩ.ЩУН131-0280-0113 Э3.1

Копировал Формат А3

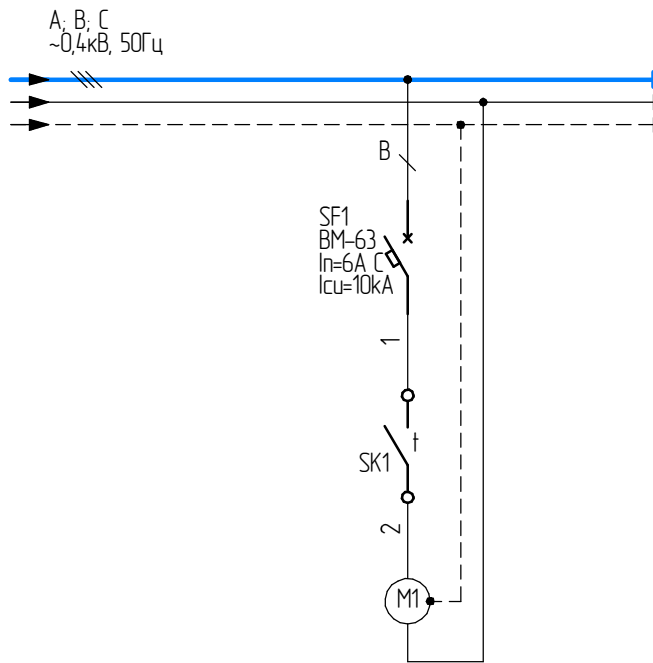

Потребитель	Схема цепей контроля микроклимата в шкафу
Кабель (марка, сечение)	

Изм. № подл.	Подп. и дата	Взам. инв. №	Инв. № дурл.	Подп. и дата

Изм.	Лист	№ докум.	Подп.	Дата