

Перв. примен.

Справ. №

Подп. и дата

Инв. № докл.


Взам. инв. №

Подп. и дата

Инв. № подл.

ЭЛЩ.ЩУН1116-0280-0125 ЭЗ.1

Примечания:
Форма внутреннего секционирования - 1
Тип обслуживания - Одностороннее
Ввод питающего кабеля - сверху
Ввод отходящих кабельных линии - сверху
Система заземления - TN-S
Степень защиты оболочки - IP54
Климатическое исполнение - УХЛ4
Цвет - RAL 7035

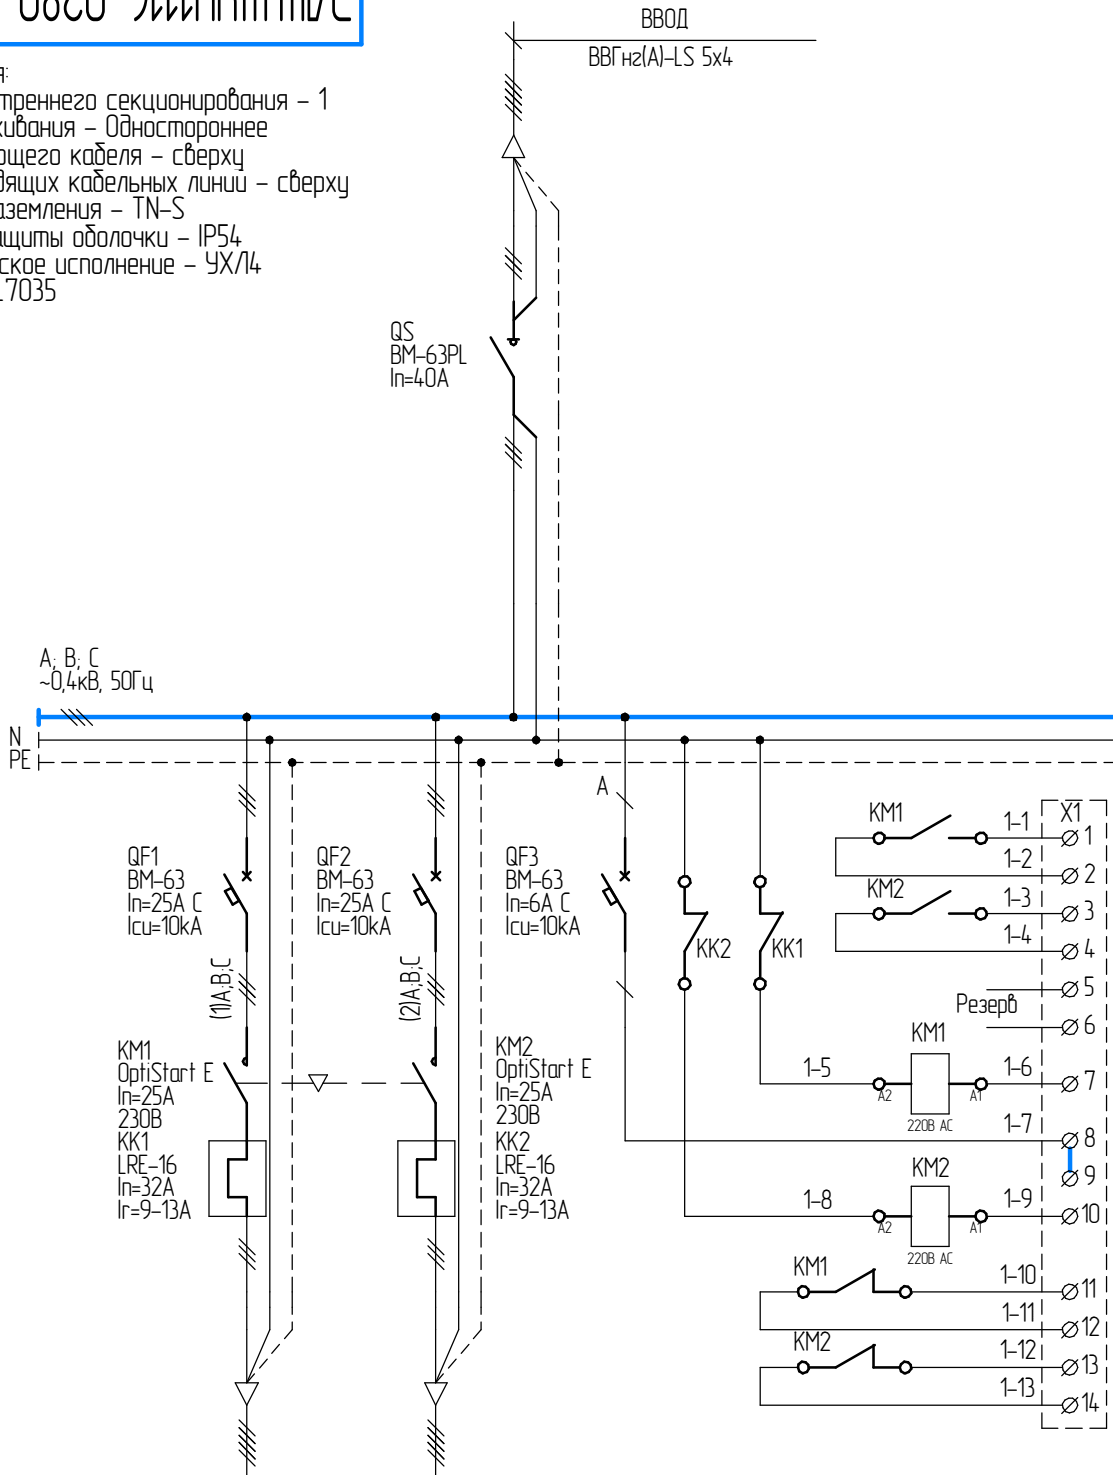

Потребитель	100/а Насос (раб/рез)	100/б Насос (раб/рез)	Схема цепей диспетчеризации и управления
Кабель (марка, сечение)	BVGhz(A)-LS 4x4	BVGhz(A)-LS 4x4	

ЭЛЩ.ЩУН1116-0280-0125 ЭЗ.1

Схема электрическая
однолинейная

ЩУН-11/16

Лит.	Масса	Масштаб
		1:1
Лист	Листов	1
 Электросчит Обжимаем и прикручиваем		

Копировал

Формат А4