


ЭЛЩ.ЩС128-0280-0151 Э3.1

Примечания:
Форма внутреннего секционирования – 1
Тип обслуживания – Одностороннее
Ввод питающего кабеля – сверху
Ввод отходящих кабельных линии – сверху
Система заземления – TN-S
Степень защиты оболочки – IP54
Климатическое исполнение – УХЛ4
Цвет – RAL7035

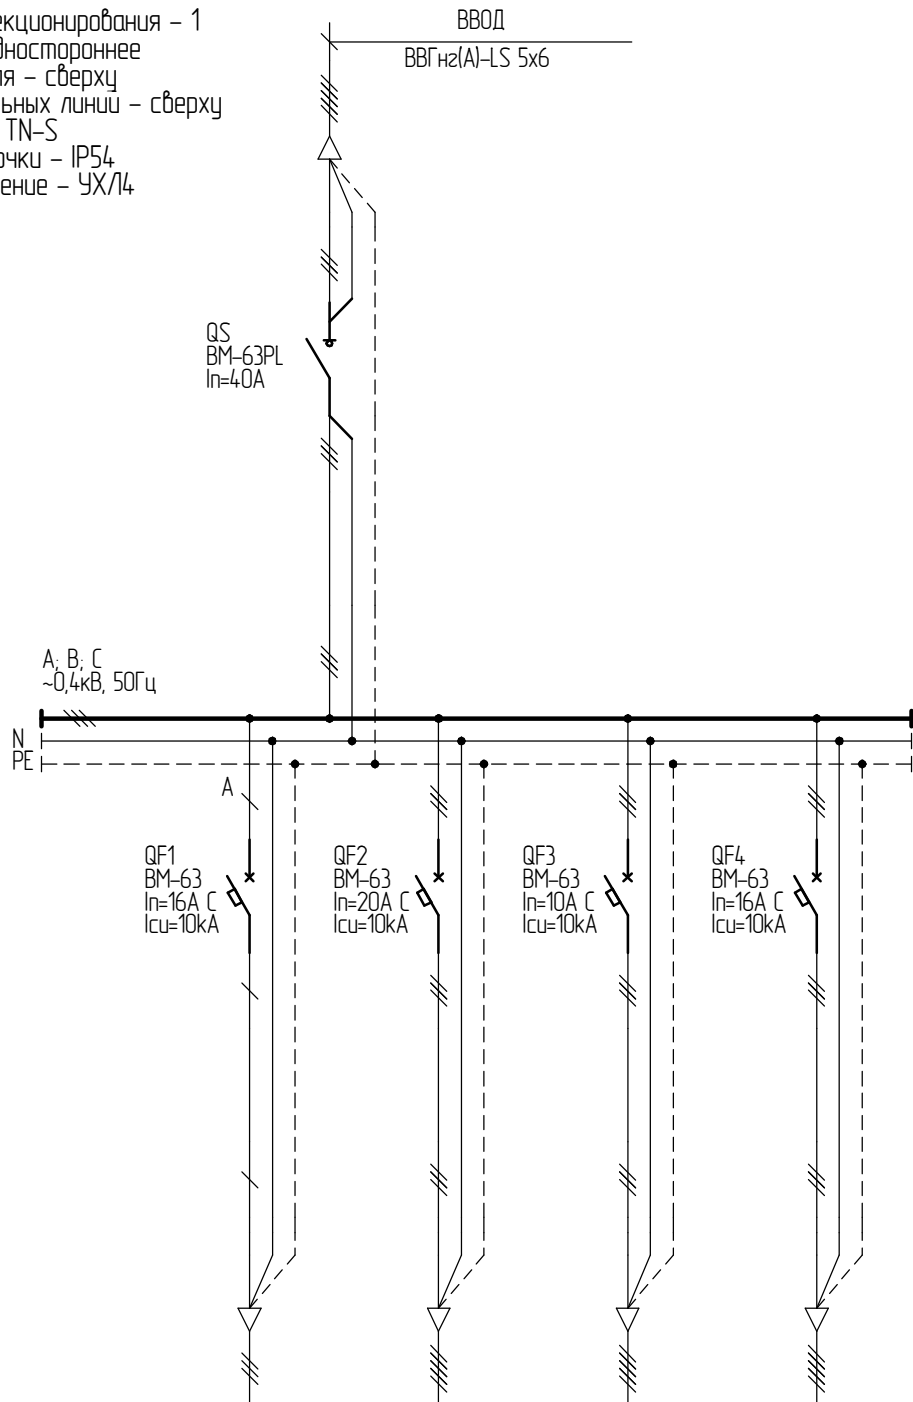

Потребитель	ЩУ-128 щит управления ТХ	К2 кран	ЩУ-КЩТ КЩТ (щит управления)	Резерв
Кабель (марка, сечение)	ВВГнг(А)-LS 3x2,5	ВБбШвнг(А)-LS 5x4	ВВГнг(А)-LS 5x2,5	-

Изм./Лист	№ докум.	Подп.	Дата	
Разраб.	Сизова А.В.			
Пров.				
Т.контр.				
И.контр.				
Утв.				

ЭЛЩ.ЩС128-0280-0151 Э3.1

Схема электрическая
однолинейная

ЩС-128

Лит.	Масса	Масштаб
		1:1
Лист	Листов	1