

Перв. примен.

Справ. №

Подп. и дата

Инв. № докл.


Взам. инв. №

Подп. и дата

Инв. № подл.

ЭЛЩ.ЩР80кВт-0084-0055 ЭЗ.1

Примечания:
Форма внутреннего секционирования – 1
Тип обслуживания – Одностороннее
Ввод питающего кабеля – снизу
Ввод отходящих кабельных линий – снизу
Система заземления – TN-S
Степень защиты оболочки – IP65
Климатическое исполнение – УХЛ4
Цвет – RAL7035

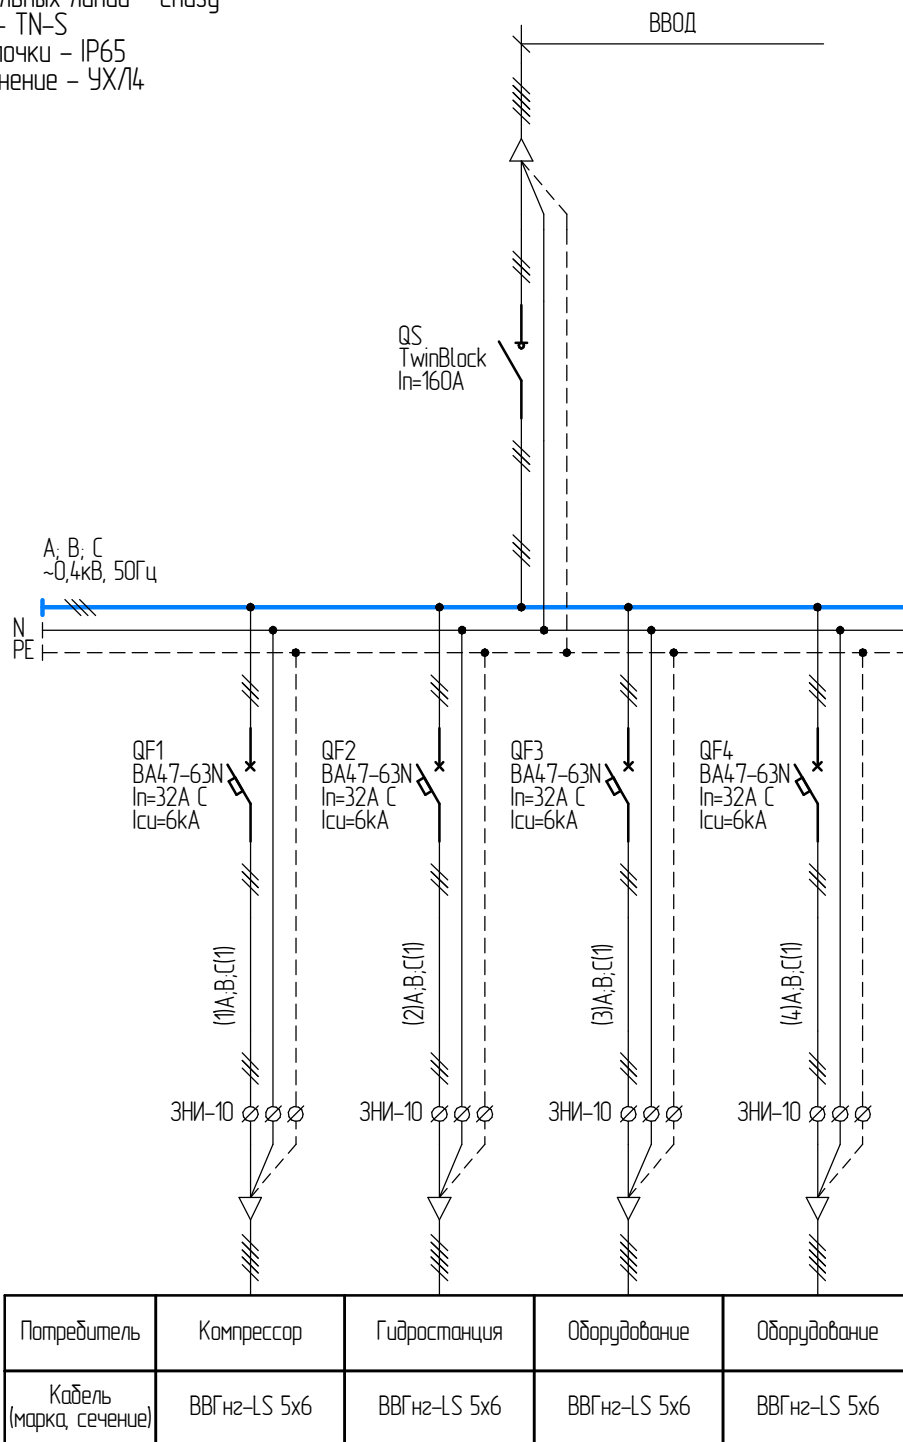

ЭЛЩ.ЩР80кВт-0084-0055 ЭЗ.1

Схема электрическая
однолинейная

ЩР-80кВт

Лит.	Масса	Масштаб
		1:1
Лист		Листов 1
 Электросчит Обжимаем и прикручиваем		

Копировал

Формат А4