
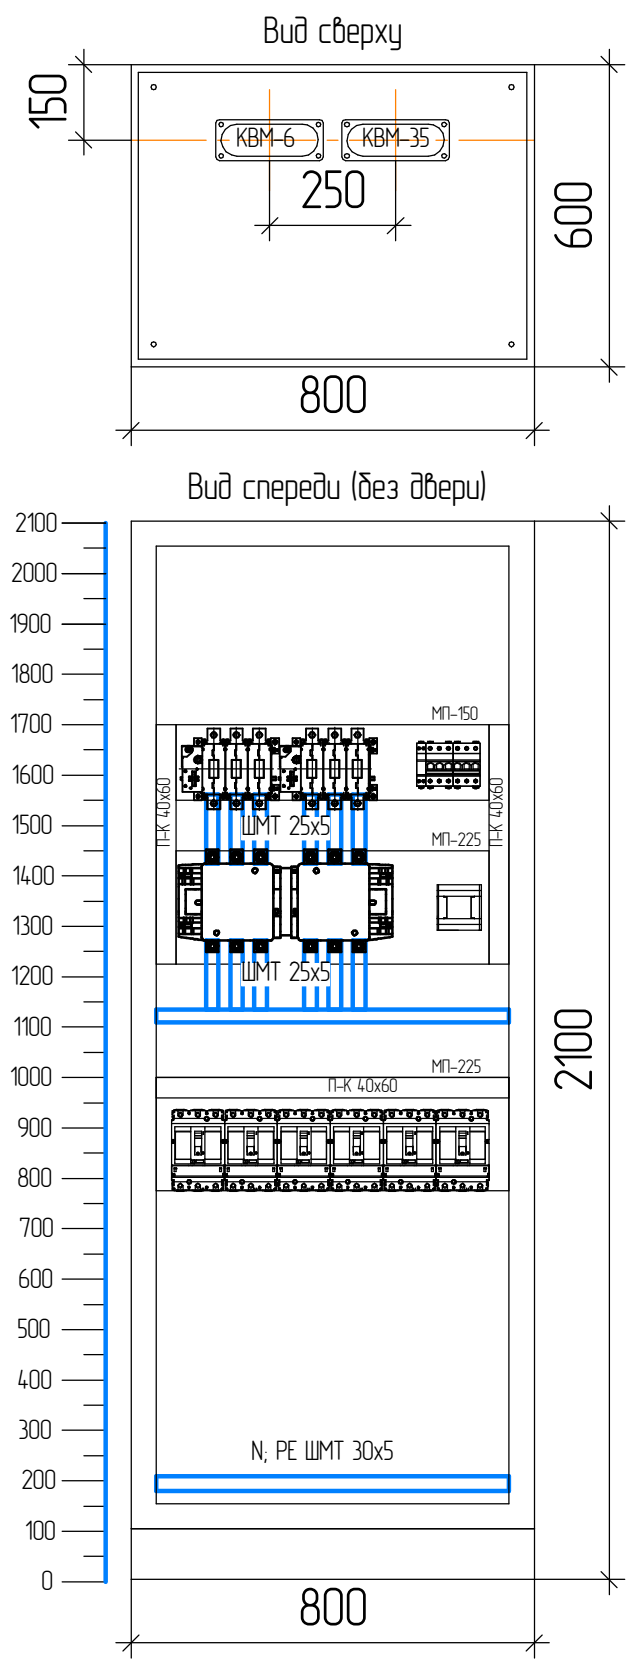


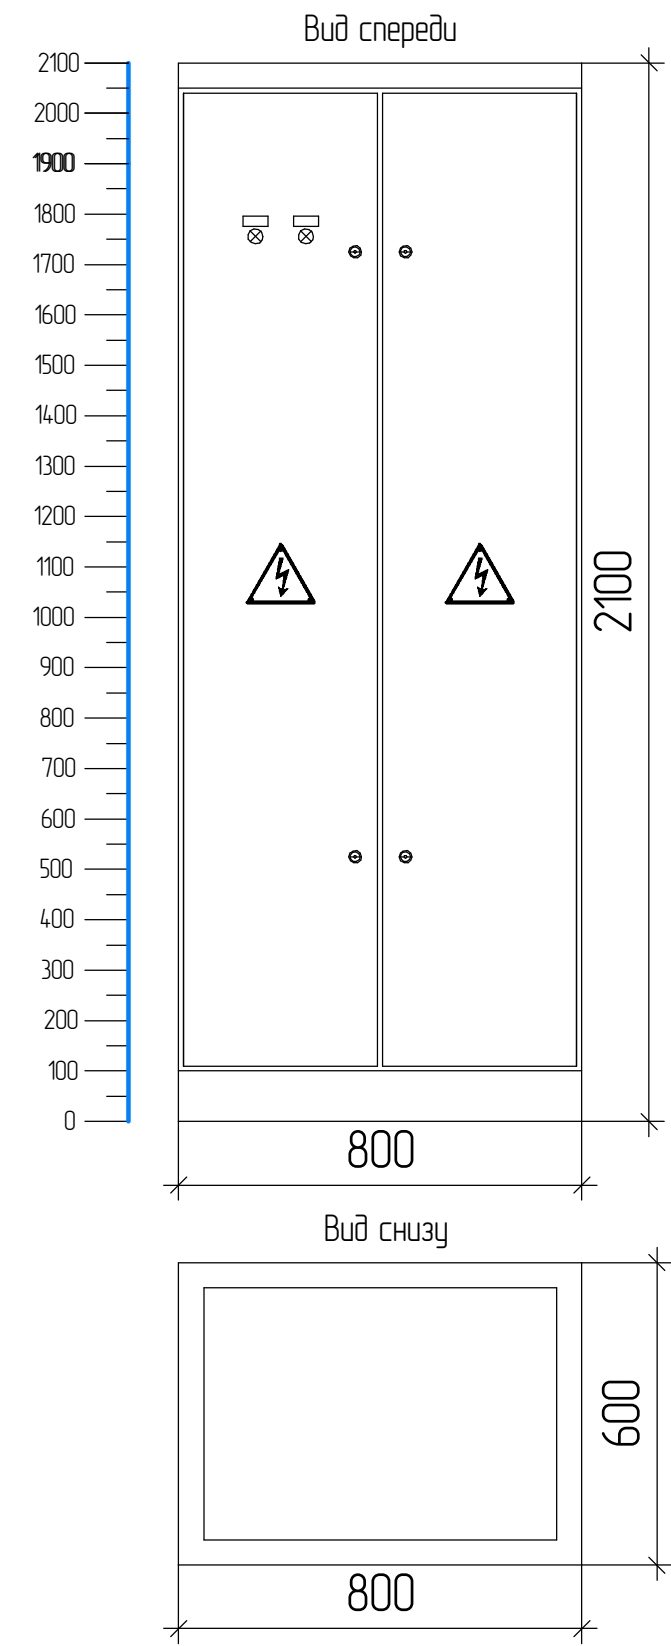

Примечания:
Форма внутреннего секционирования – 1
Тип обслуживания – Одностороннее
Ввод питающих кабельных линий – сверху
Ввод отходящих кабельных линий – сверху
Система заземления – TN-S
Степень защиты оболочки – IP54
Климатическое исполнение – УХЛ4
Цвет – RAL7035
Компоновка устанавливаемого оборудования может отличаться от представленного варианта.
На внешнем виде представлены основные комплектующие и возможный способ их размещения.
Профили для подвязки кабелей установить на задних стенках

					ЭЛЩ.ЩСВ1-П-0280-0139 ГЧ		
					Габаритный чертеж		
					Лит.	Масса	Масштаб
						0	1:15
					Лист 1		
					ЩСВ1-П (Здание 11-7)		
					Электроцит		
					Обжимаем и прикручиваем		
					Формат А3		

Изм. Лист

№ докум.

Подп.

Дата

Разраб.

Ларин А.Е.

Пров.

Т.контр.

Н.контр.

Утв.