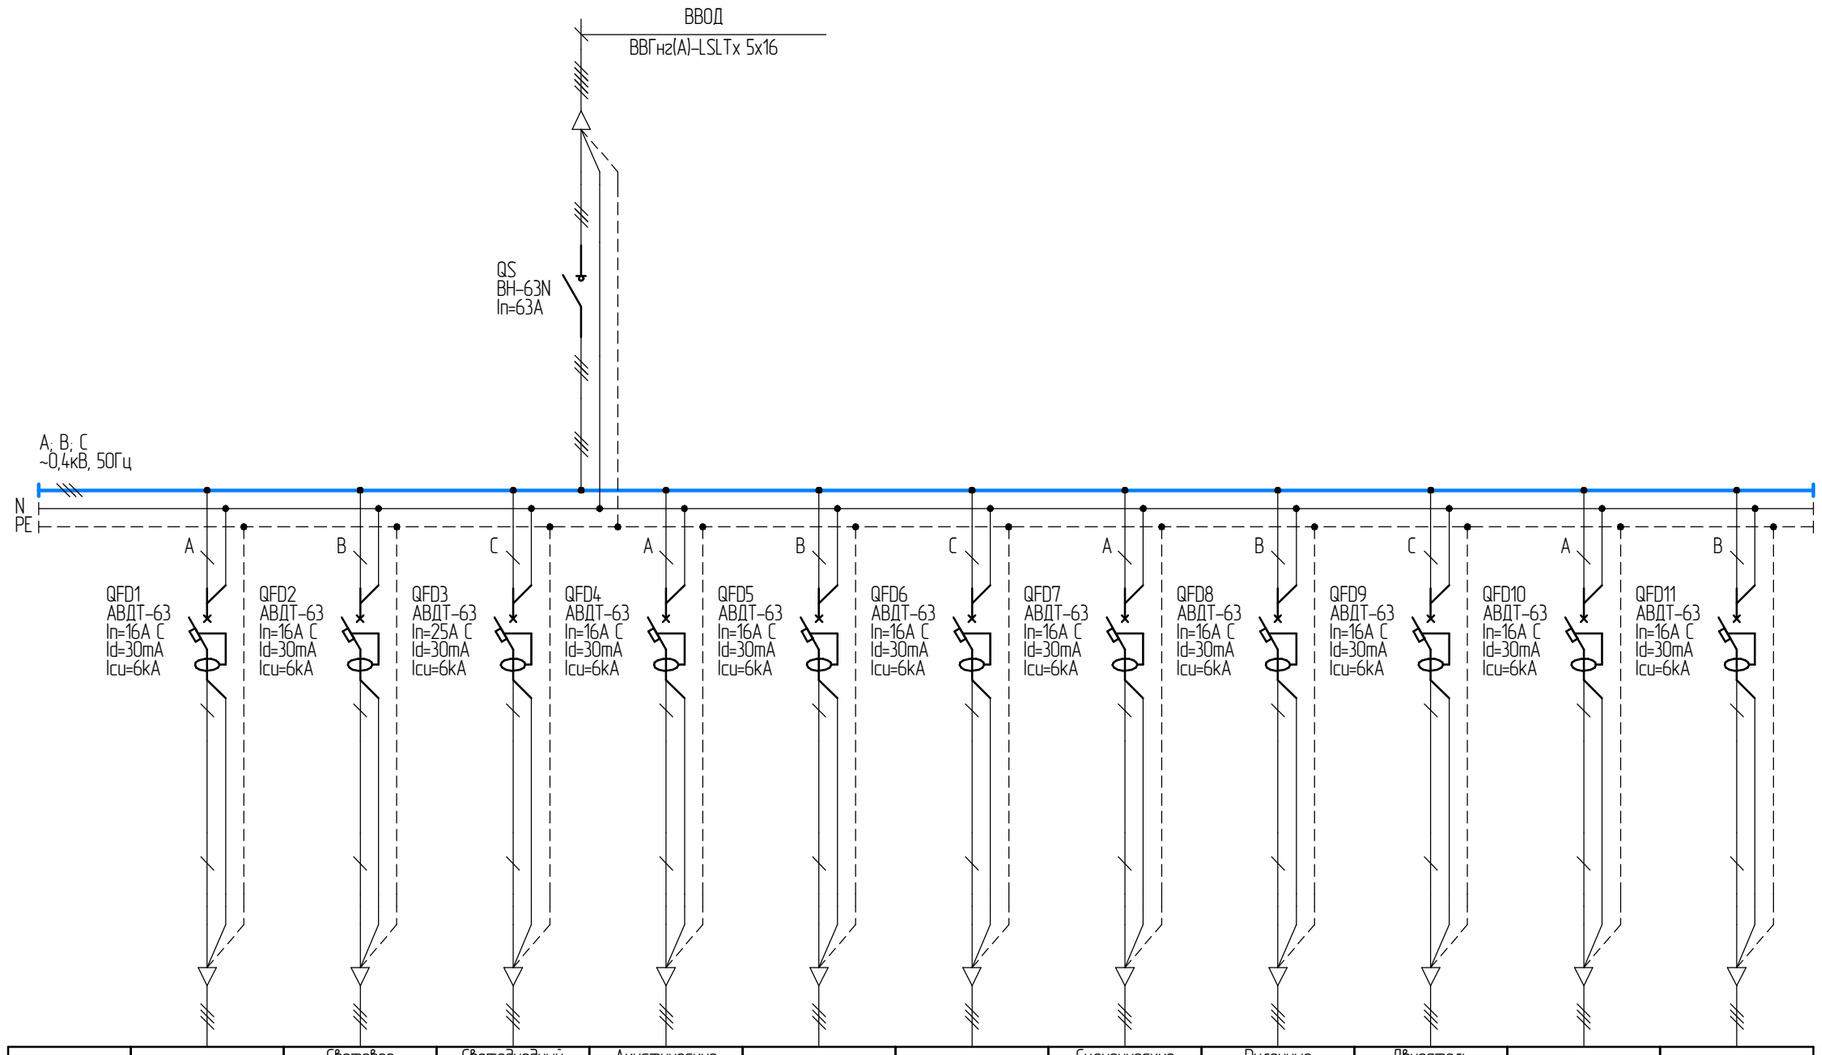

Потребитель	Розетки пом.3.01	Световое оборудование пом.3.01	Светодиодный экран пом.3.01	Акустические колонки пом.3.01	Сабвуфер 1 пом.3.01	Сабвуфер 2 пом.3.01	Сценические мониторы пом.3.01	Рулонные шторы пом.3.01	Двигатель дороги АРЗ пом.3.01	Резерв	Резерв
Кабель (марка, сечение)	ВВГнг(А)-LSLTх 3х2,5	ВВГнг(А)-LSLTх 3х2,5	ВВГнг(А)-LSLTх 3х4	ВВГнг(А)-LSLTх 3х2,5	ВВГнг(А)-LSLTх 3х2,5	ВВГнг(А)-LSLTх 3х2,5	ВВГнг(А)-LSLTх 3х2,5	ВВГнг(А)-LSLTх 3х2,5	ВВГнг(А)-LSLTх 3х2,5	-	-

Примечания:
Форма внутреннего секционирования – 1
Тип обслуживания – Одностороннее
Ввод питающего кабеля – сверху
Ввод отходящих кабельных линий – сверху
Система заземления – TN-S
Степень защиты оболочки – IP40
Климатическое исполнение – УХЛ4
Цвет – RAL9000

Изм.	Лист	№ докум.	Подп.	Дата
Разраб.		Сизова А.В.		
Пров.				
Т.контр.				
Н.контр.				
Утв.				

ЭЛЩ.ЩМО-0017-0333 ЭЗ.1

Схема электрическая однолинейная

Лит.	Масса	Масштаб
		1:1
Лист	Листов 1	

ЩМО

Электрощит
Обжимаем и прикручиваем

Перв. примен.
Справ. №
Подп. и дата
Инв. № дубл.
Взам. инв. №
Подп. и дата
Инв. № подл.

Копировал
Формат А3