

Тип В2 (ГРЩ-многопанельные щиты) ГЧ

Перв. примен.

Справ. №



Подп. и дата

Инд. № дубл.

Взам. инв. №

Подп. и дата

Инд. № подл.

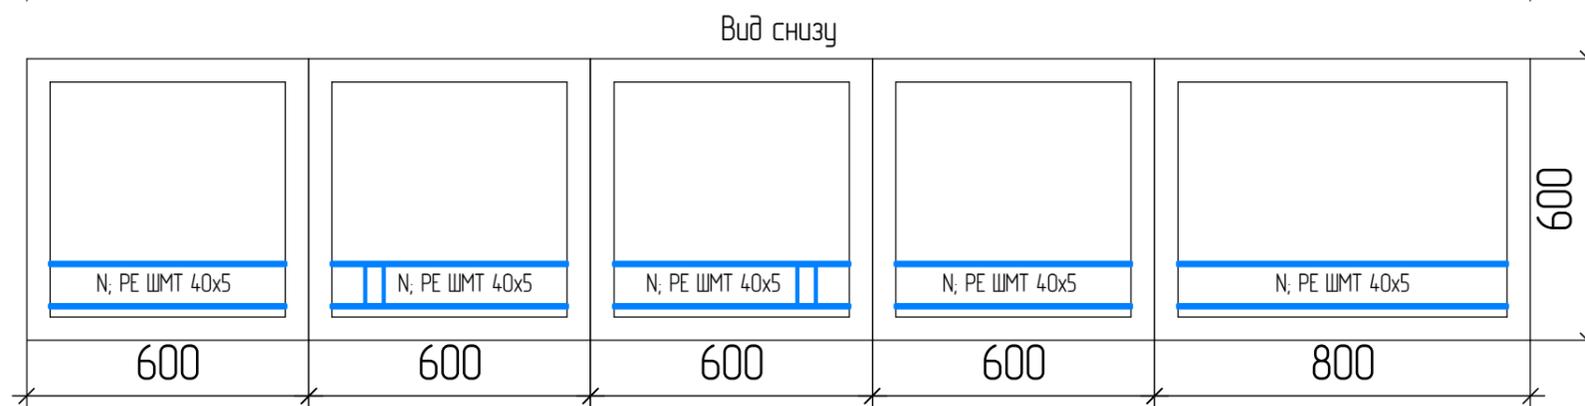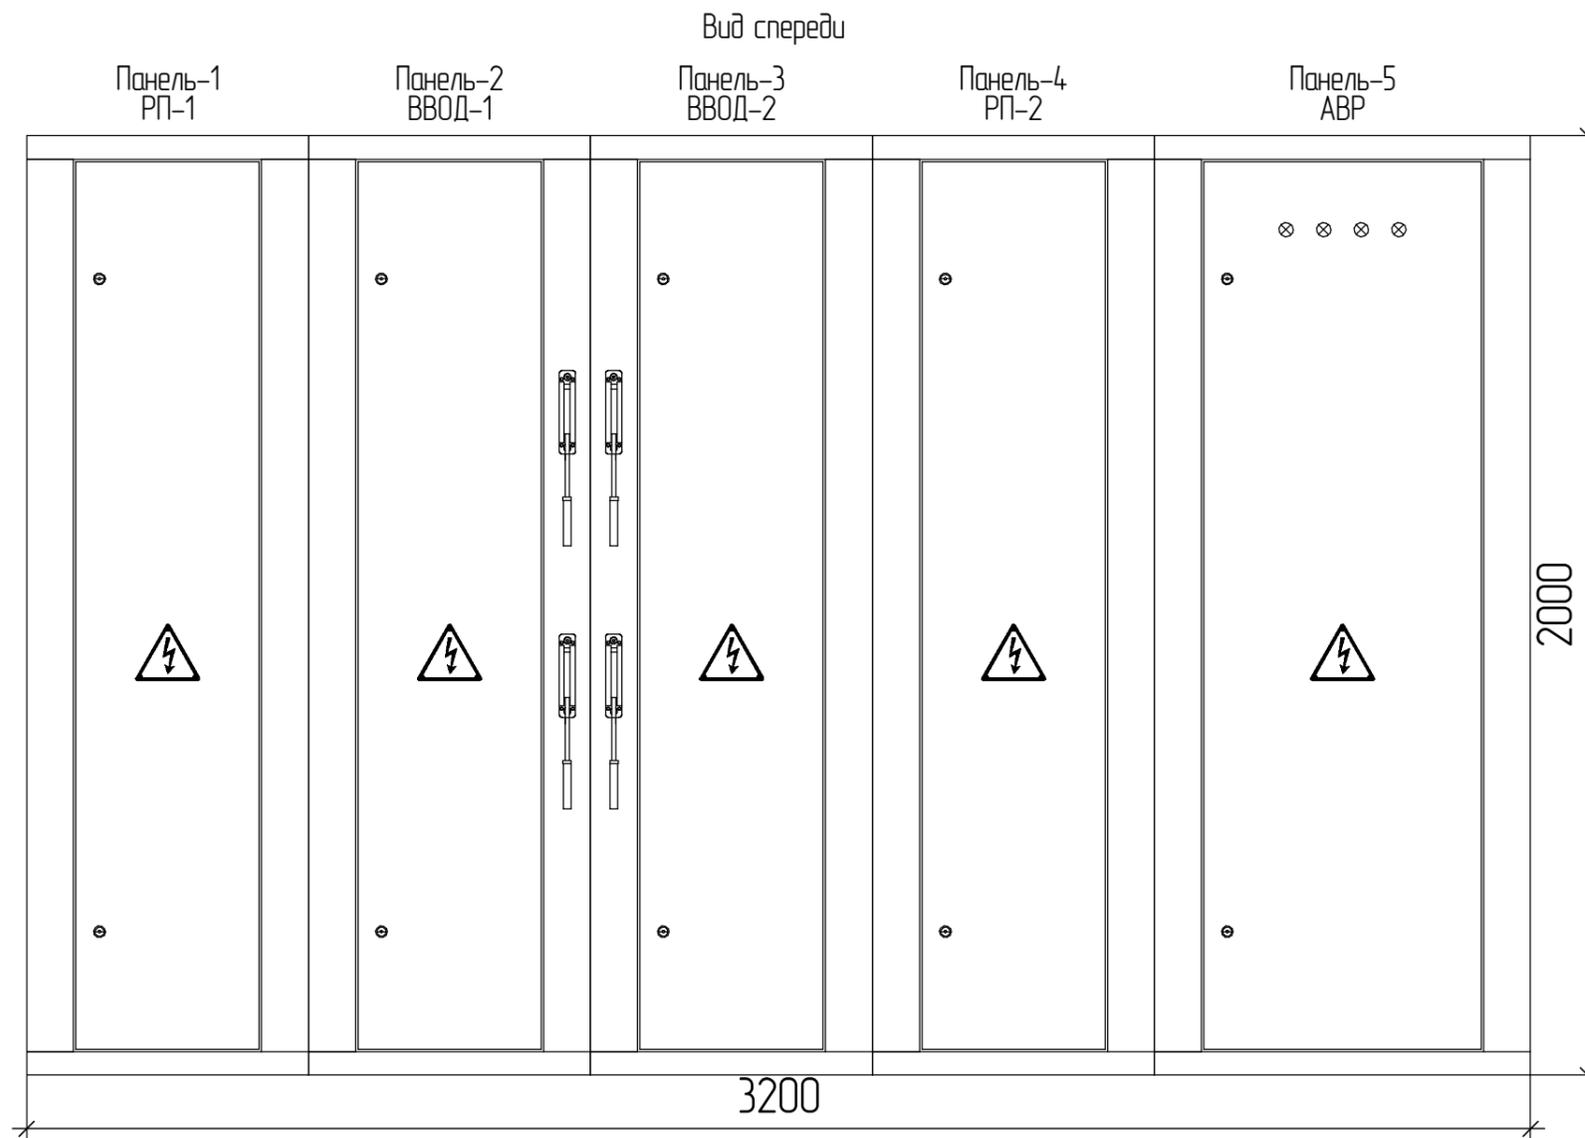


Примечания:  
 Форма внутреннего секционирования – 1  
 Тип обслуживания – Одностороннее  
 Ввод питающих кабельных линий – снизу  
 Ввод отходящих кабельных линий – снизу  
 Система заземления – TN-C-S  
 Степень защиты оболочки – IP31  
 Климатическое исполнение – УХЛ4  
 Цвет – RAL7035  
 Комплектация устанавливаемого оборудования может отличаться от представленного варианта.  
 На внешнем виде представлены основные комплектующие и возможные способ их размещения.

Изм.	Лист	№ докум.	Подп.	Дата
Разраб.		Сахно А.В.		
Проб.				
Т.контр.				
И.контр.				
Утв.				

Тип В2 (ГРЩ-многопанельные щиты) ГЧ


Габаритный чертеж

Лит.	Масса	Масштаб
		1:15
Лист 1	Листов 2	

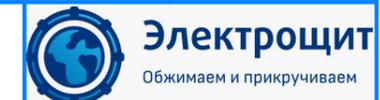


Копировал

Формат А3

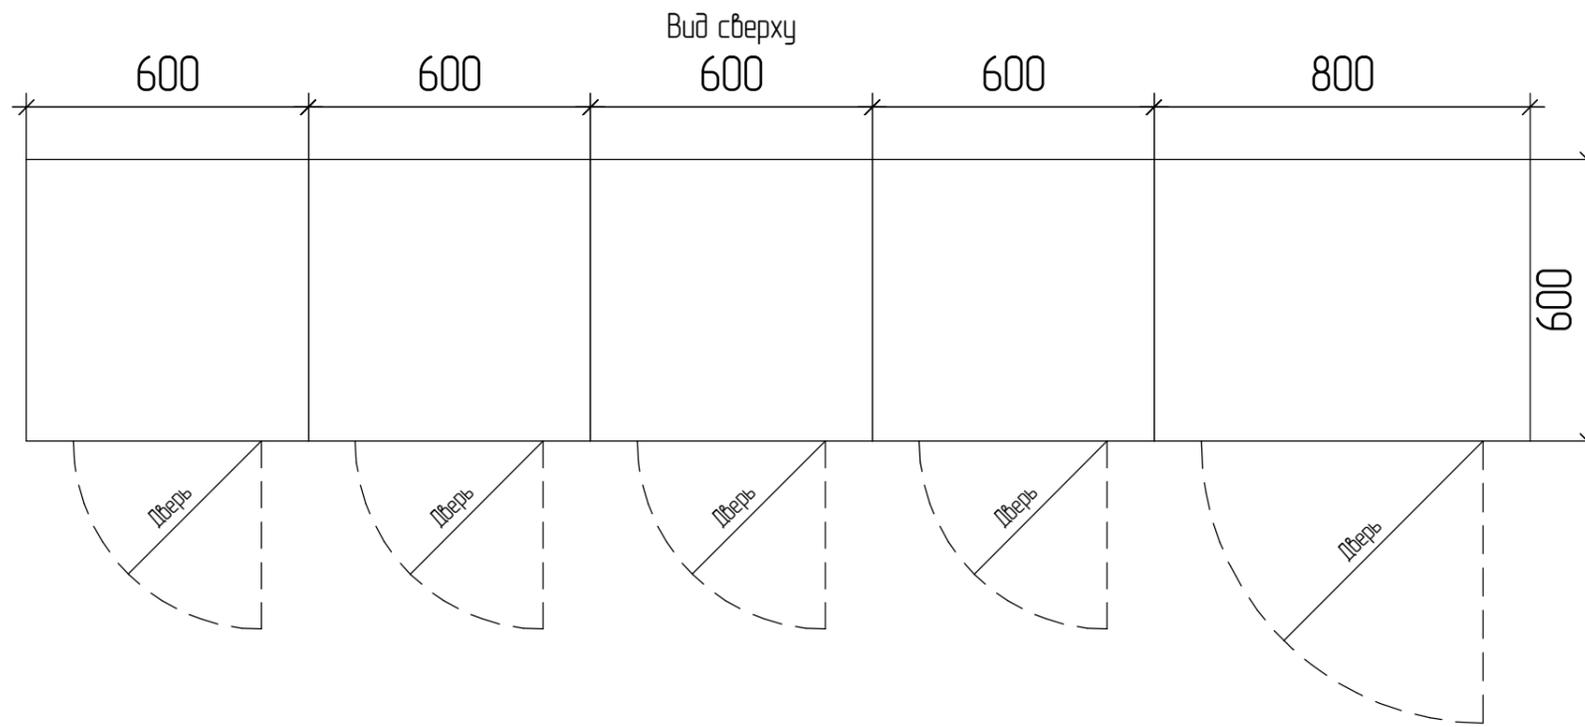

Вид спереди (без дверей)

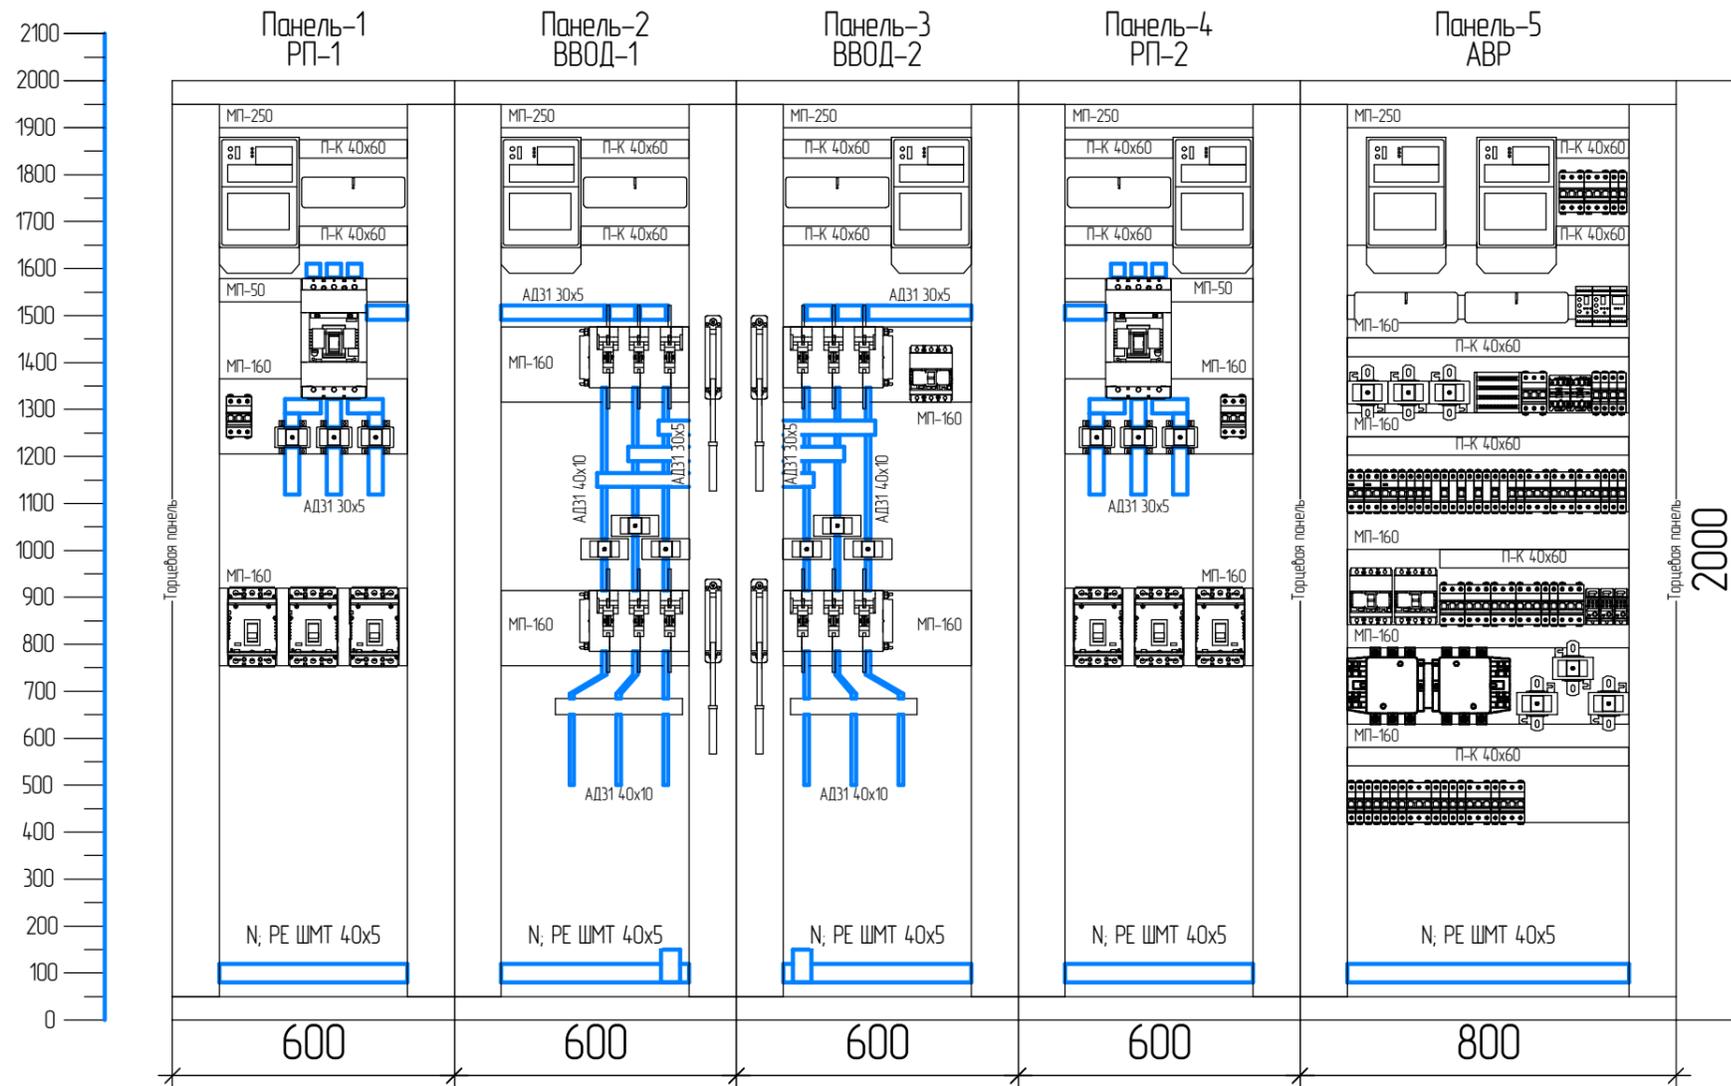

Инд. № подл.	Подп. и дата
Взам. инв. №	Инд. № дурл.
Подп. и дата	Подп. и дата

Изм.	Лист	№ докум.	Подп.	Дата
------	------	----------	-------	------