

ГЧ 8110-0870-9E1JMT1VE

Перв. примен.

Справ. №

Подп. и дата




Изм. № докл.

Взам. инв. №

Подп. и дата

Изм. № подл.

Примечания:
 Форма внутреннего секционирования – 1
 Тип обслуживания – одностороннее
 Ввод питающего кабеля – сверху
 Ввод кабелей отходящих линий – сверху
 Система заземления – TN-S
 Степень защиты оболочки – IP54
 Климатическое исполнение – УХЛ4
 Цвет – RAL7035

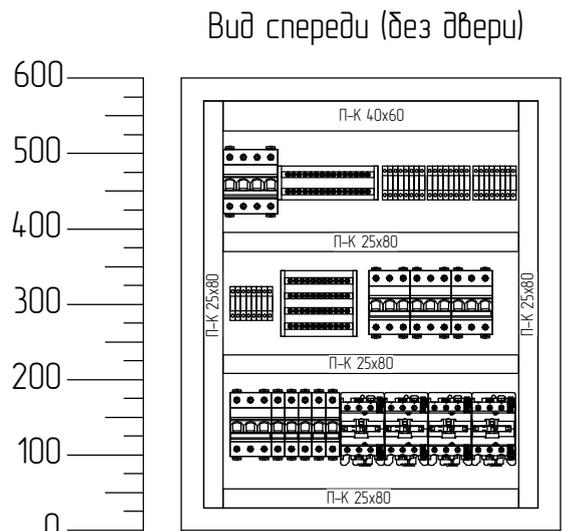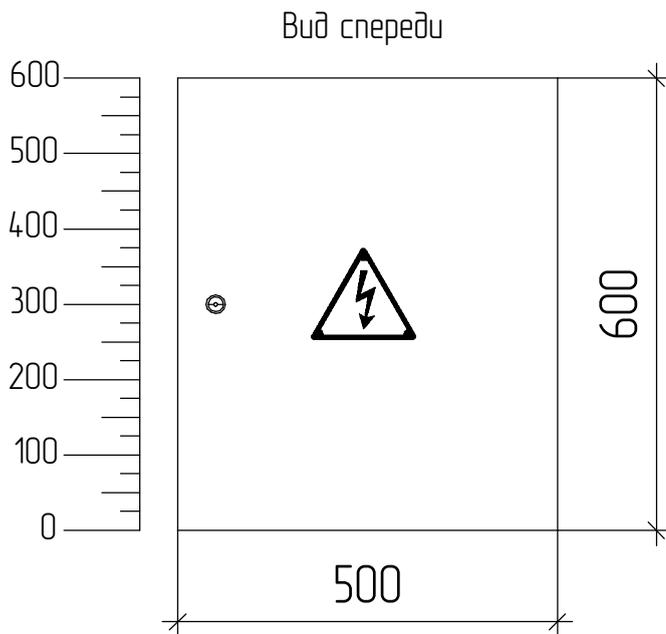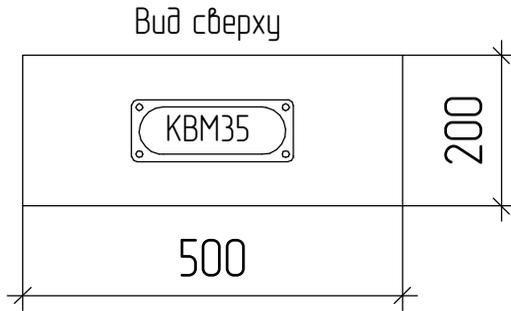

Компоновка устанавливаемого оборудования может отличаться от представленного варианта. На внешнем виде представлены основные комплектующие и возможный способ их размещения.

ЭЛЩ.ЩС136-0280-0118 ГЧ

Габаритный чертеж

ЩС136

Лит. Масса Масштаб

1:10

Лист Листов 1



Электросит
Обжимаем и прикручиваем