

ЛЧ-0,4кВ-0089-0358 ГЧ

Перв. примен.

Справ. №


Подп. и дата

Подп. и дата


Инд. № подп.

Инд. № дата

Вид спереди

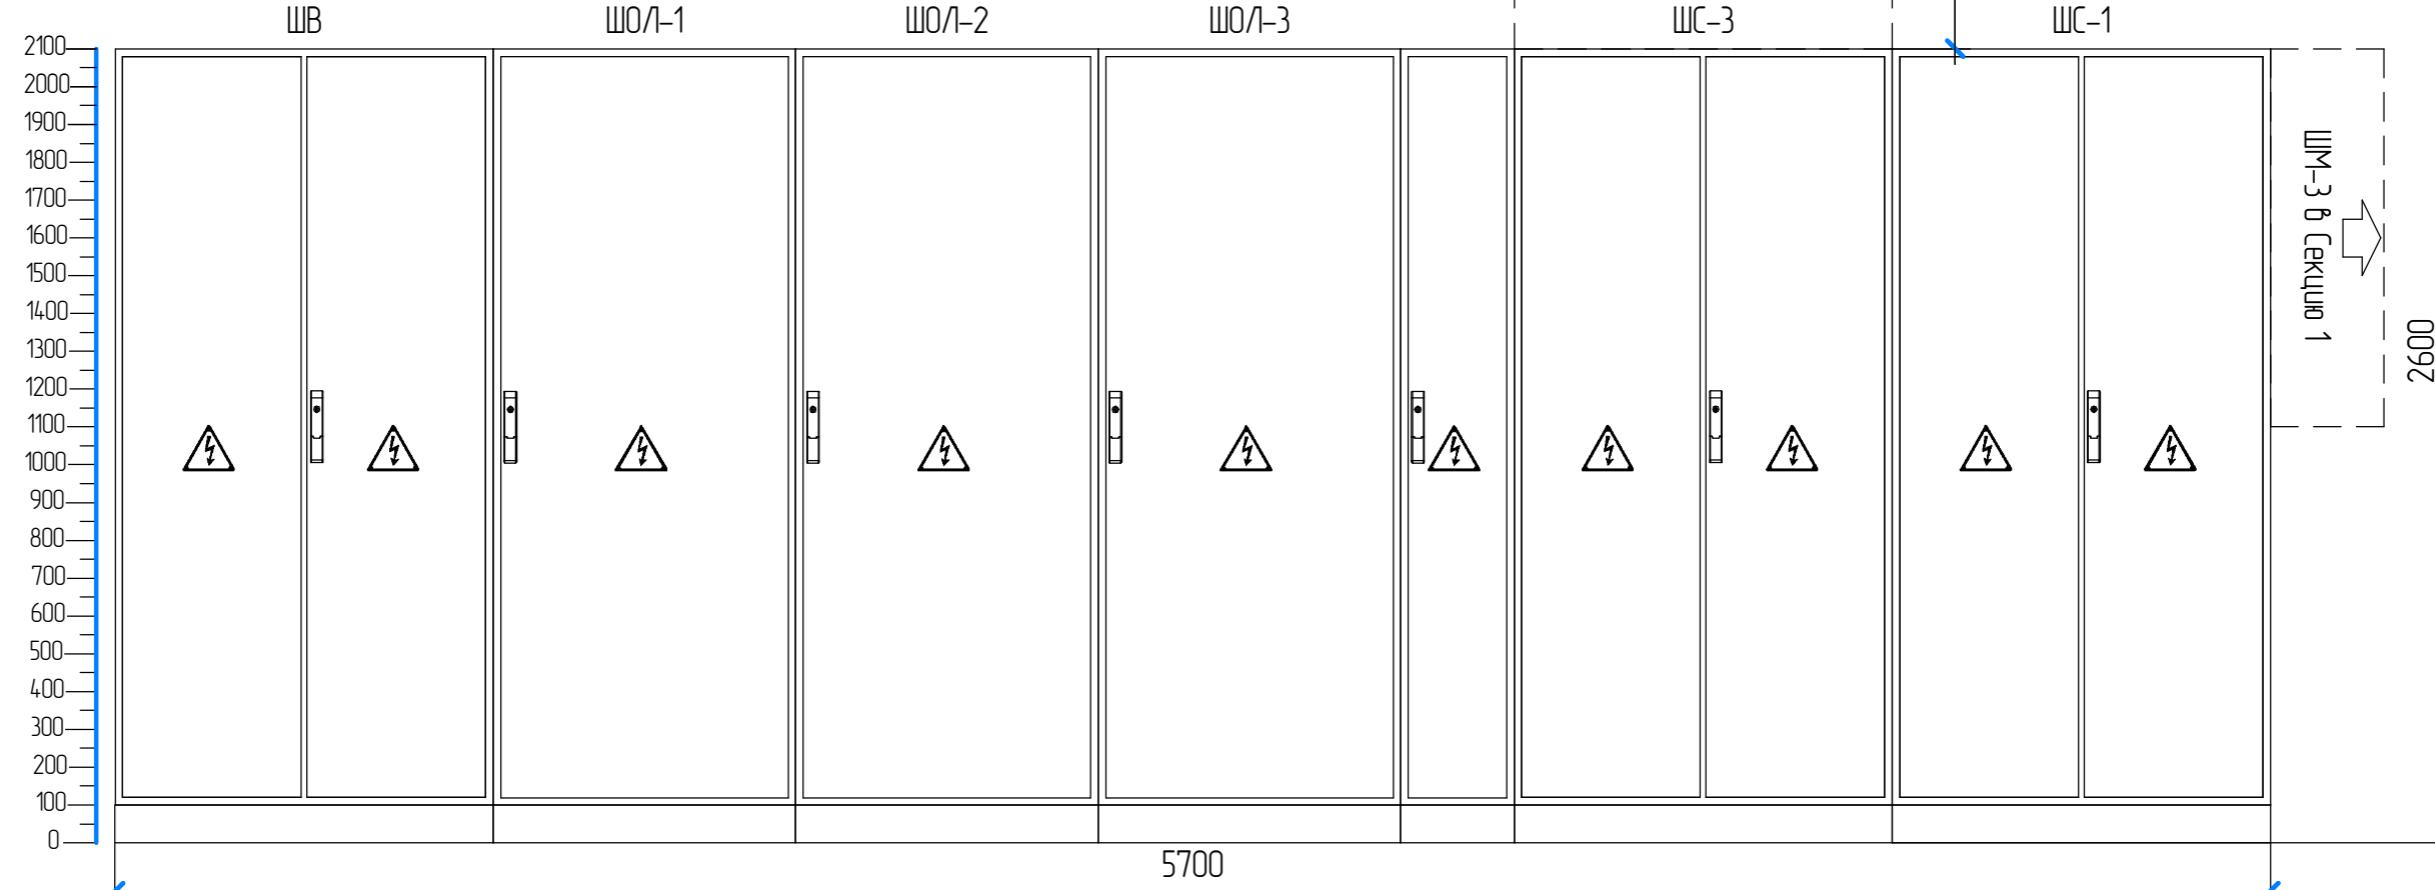

Вид снизу

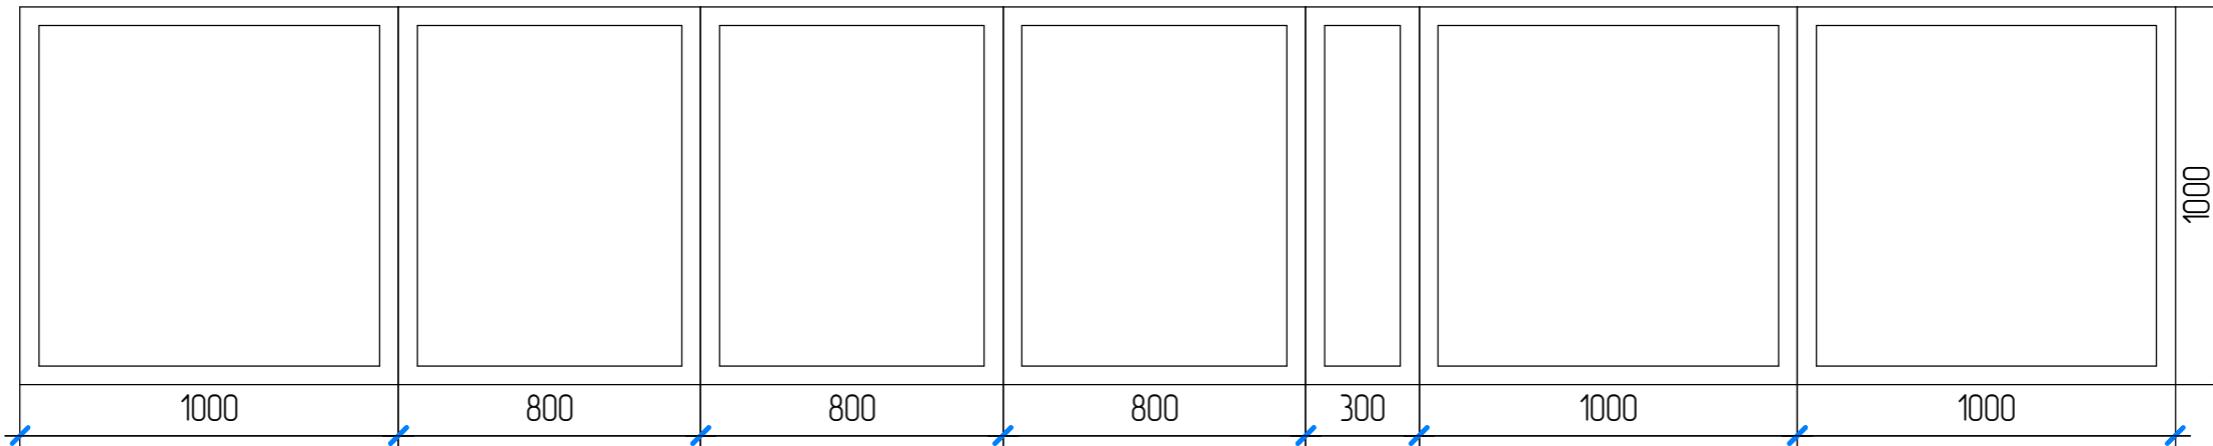

Примечания:

Форма внутреннего секционирования - 1

Тип обслуживания - одностороннее

Номинальный ток сборных шин - 5200А (ШМТ 3х120x10)

Ввод питания от силового трансформатора (ШМ-1) - снизу

Подключение ШМ-2 от секции-3 - сверху

Подключение ШМ-3 от секции-1 - справа

Ввод кабелей отходящих линий - снизу

Система заземления - TN-C-S

Степень защиты оболочки - IP31

Климатическое исполнение - УХЛ4

Компоновка установленного оборудования может отличаться от представленного варианта

На внешнем виде представлены основные комплектующие и возможный способ их размещения.

Изм.	Лист	№ докум.	Подп.	Дата	Лит.	Масса	Масштаб
Разраб.		Сахно А.В.					
Пров.							
Т.контр.							
Нконтр.							
Утв.							

ЭЛЩ.РЧ-0,4кВ-0089-0358 ГЧ

Габаритный чертеж



РЧ-0,4кВ

Копировал

Формат

А3

