

ГЧ 8010-0820-1-821-ННТТТТ/Е

Перв. примен.

Справ. №

Подп. и дата



Инв. № дубл.

Взам. инв. №

Подп. и дата

Инв. № подл.

Примечания:
 Форма внутреннего секционирования – 1
 Тип обслуживания – Одностороннее
 Ввод питающих кабельных линий – сверху
 Ввод отходящих кабельных линий – сверху
 Система заземления – TN-S
 Степень защиты оболочки – IP54
 Климатическое исполнение – УХЛ4
 Цвет – RAL 7035
 Для заземления ПЧ, дросселей и фильтров использовать шину РЕ2
 Вентилятор установить в нижней части двери
 Вентиляционную решетку в верхней части двери
 Короба для прокладки проводов разместить на боковых стенках шкафов
 Компонировка устанавливаемого оборудования может отличаться от представленного варианта.
 На внешнем виде представлены основные комплектующие и возможный способ их размещения.

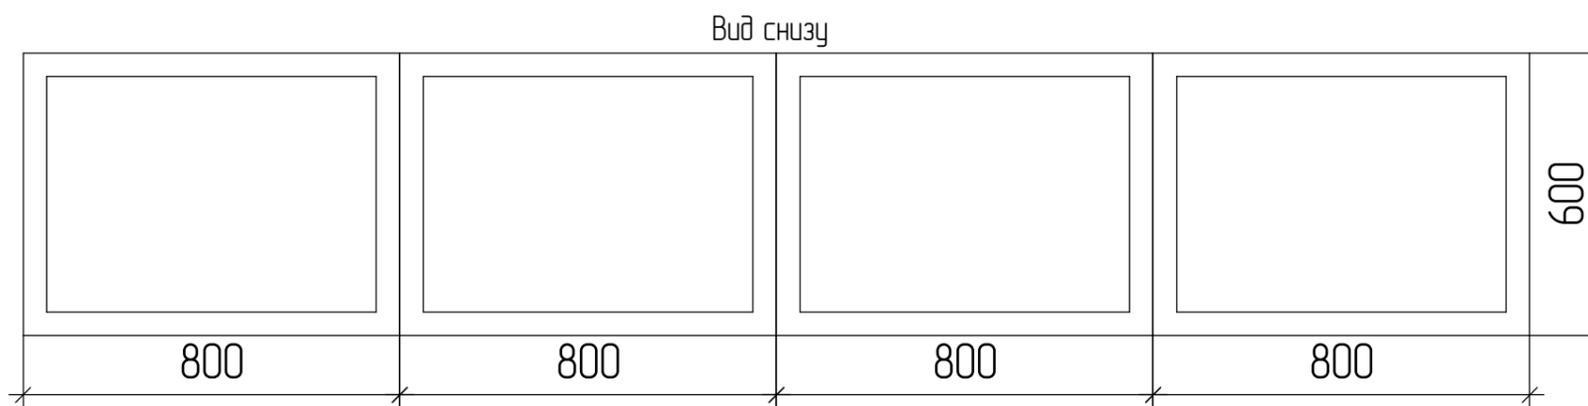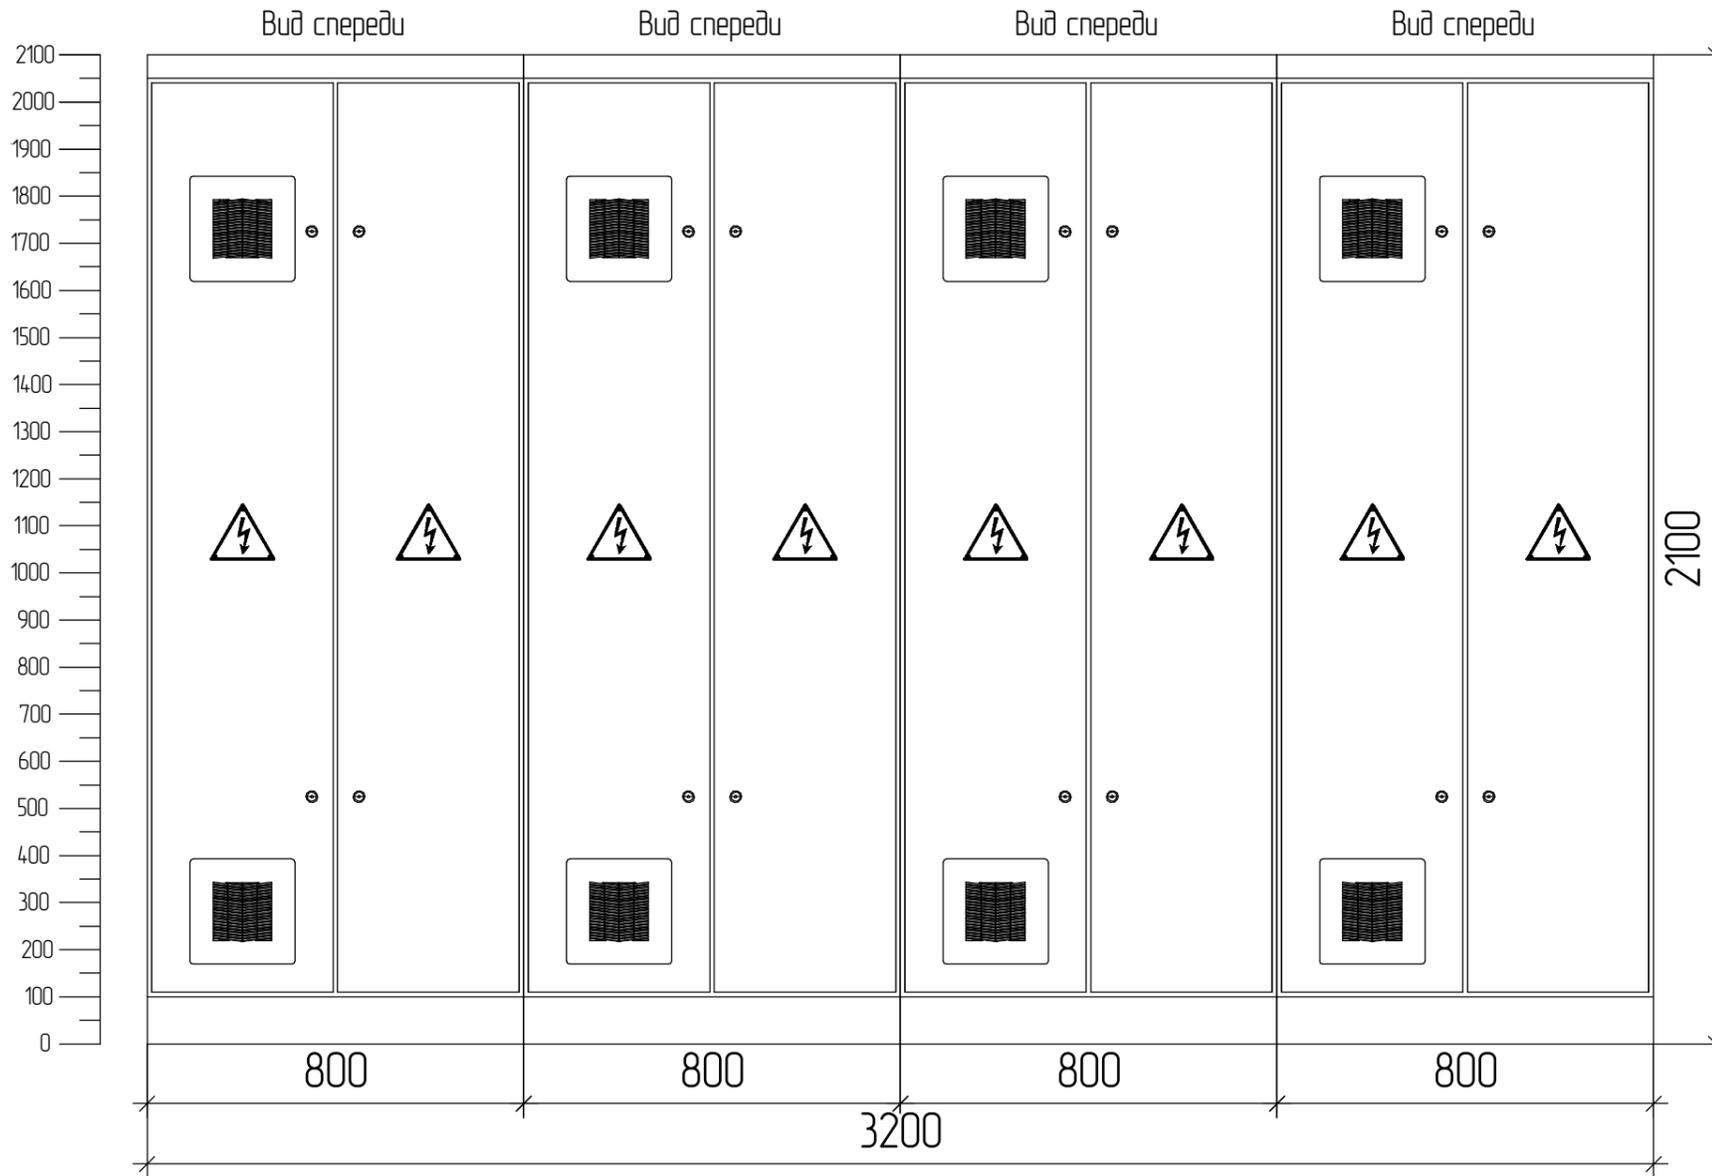


				ЭЛЩ.ЩУН-128-1-0280-0108 ГЧ			
				Габаритный чертеж			
Изм.	Лист	№ докум.	Подп.	Дата	Лит.	Масса	Масштаб
		Ларин А.Е.					1:15
				Лист 1		Листов 2	
				ЩУН-128-1 (Здание 11-7)			
				 Электрощит Обжимаем и прикручиваем			


Копировал

Формат А3

Вид сверху

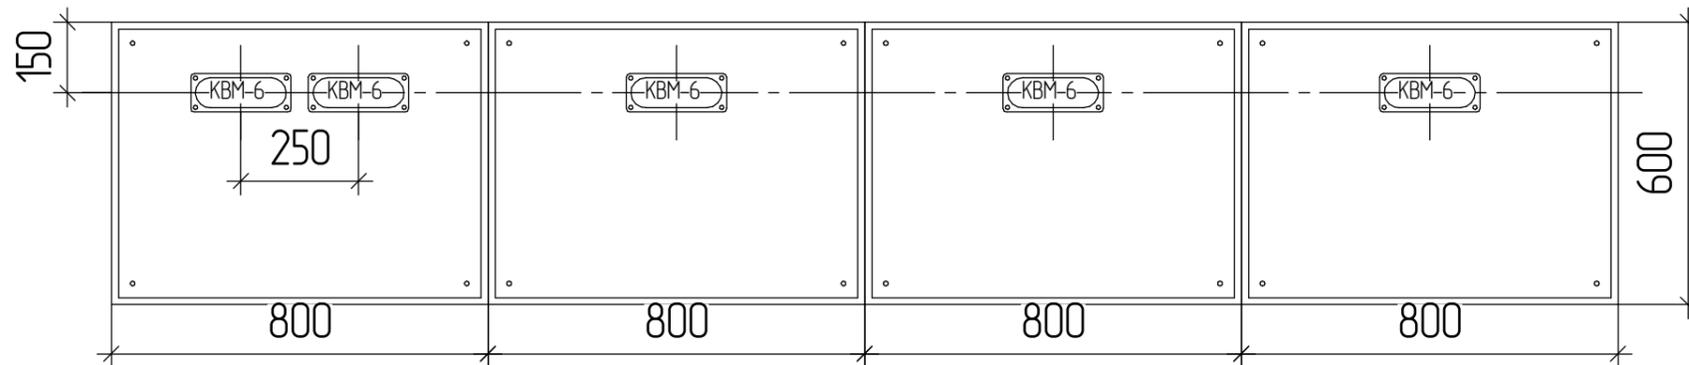

Вид спереди (без дверей)

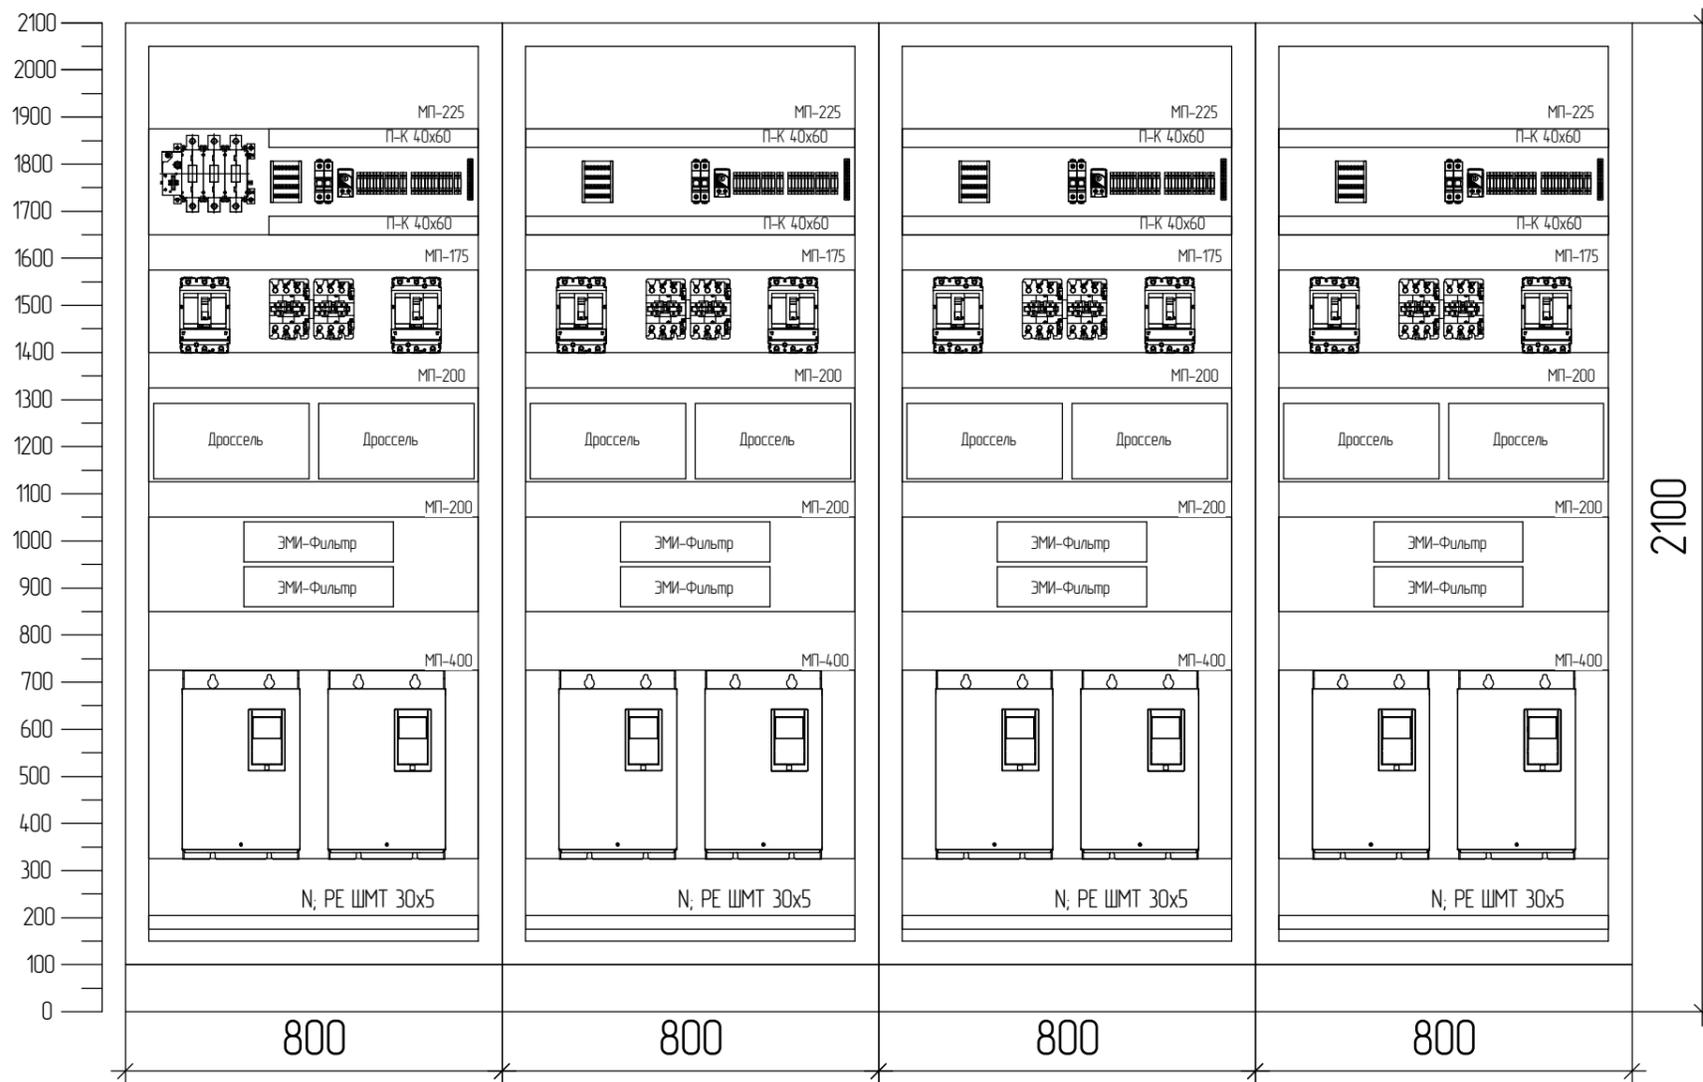

Инд. № подл.	Подп. и дата
Взам. инв. №	Инв. № дубл.
Подп. и дата	Подп. и дата

Изм.	Лист	№ докум.	Подп.	Дата
------	------	----------	-------	------