

Л/Ч 6090-4634-СП-0609 ГЧ

Перв. примен.

Справ №


Подп. и дата

Инв. № подп.

Подп. и дата

Инв. № подп.

Подп. и дата

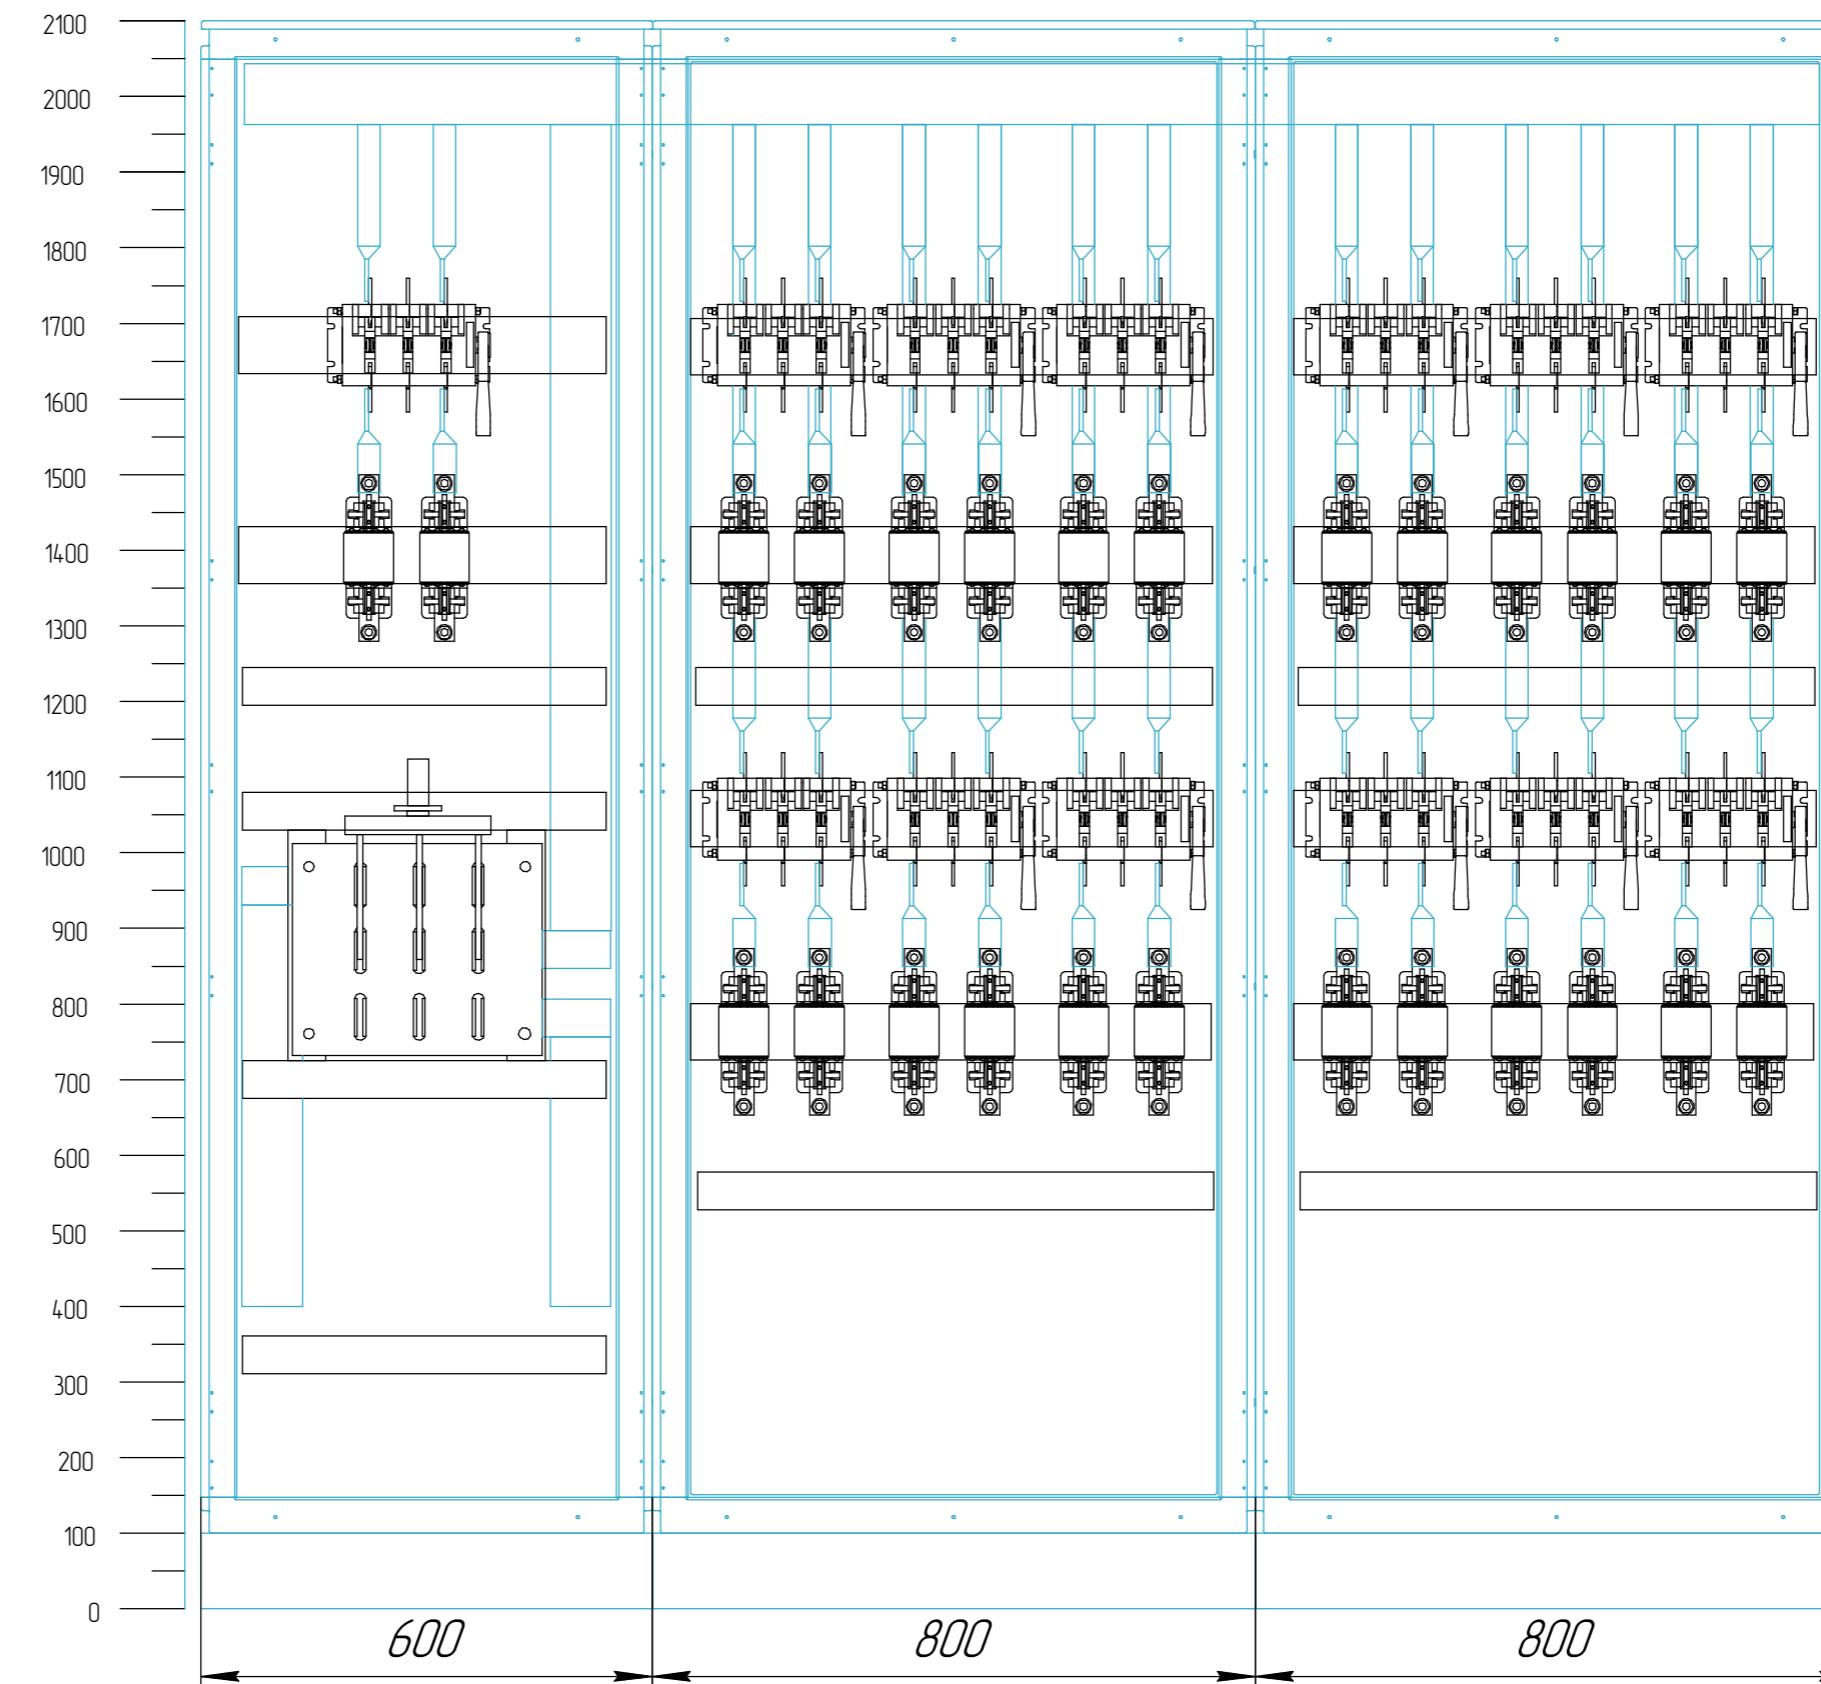

Изм. лист	№ докум.	Подп. Дата
Разрд.	Квятанцев Н.А.	
Проб.		
Т.контр.		
Н.контр.		
Утв.		

ЭЛЩ.ШР-СП-0634-0609 ГЧ

Габаритный
чертеж

ШР-СП

Лит.	Масса	Масштаб
Лист	Листов	1

1:10



Формат А3

Копировал