

КД ШСО-0870-96-ЭП/П/Е

Перв. примен.

Справ. №




Подп. и дата

Инв. № дубл.

Взам. инв. №

Подп. и дата

Инв. № подл.

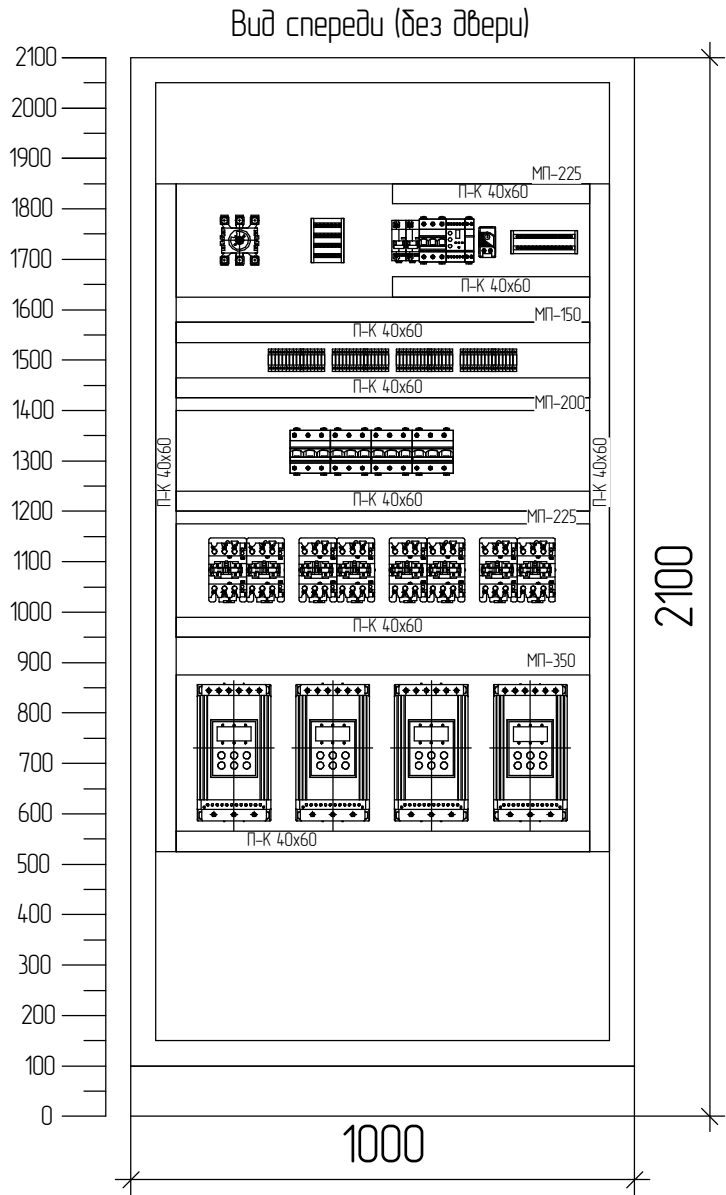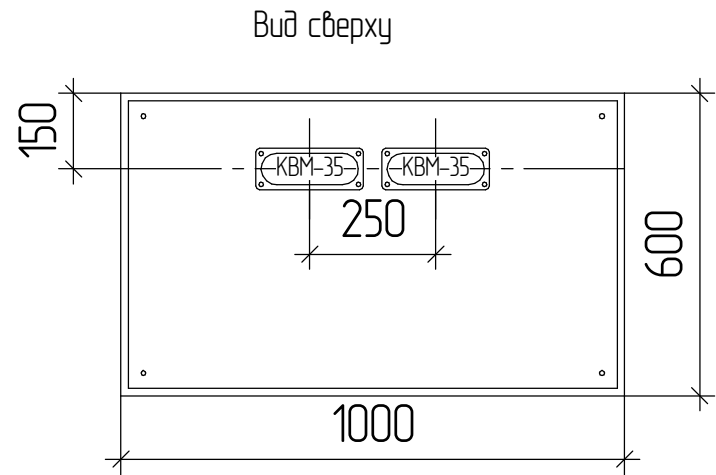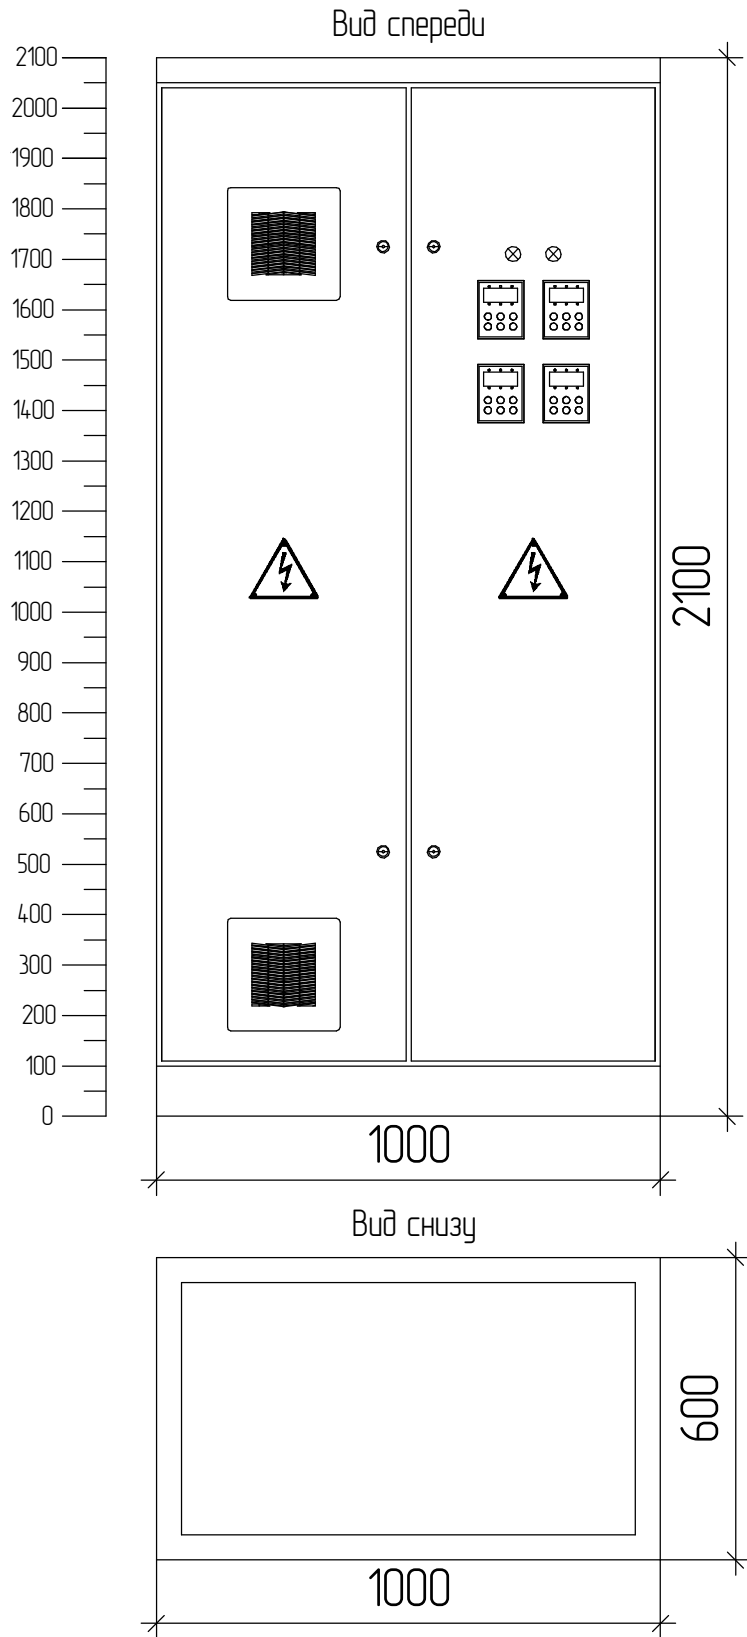

Примечания:
Форма внутреннего секционирования – 1
Тип обслуживания – Одностороннее
Ввод питающих кабельных линий – сверху
Ввод отходящих кабельных линий – сверху
Система заземления – TN-S
Степень защиты оболочки – не менее IP31
Климатическое исполнение – УХЛ4
Цвет – RAL 7035
Вентилятор установить в нижней части двери
Вентиляционную решетку установить в верхней части двери
Компоновка устанавливаемого оборудования может отличаться от представленного варианта.
На внешнем виде представлены основные комплектующие и возможный способ их размещения.

					ЭЛЩ.ЩС-96-0280-0111 ГЧ			
					Габаритный чертеж	Лит.	Масса	Масштаб
Изм.	Лист	№ докум.	Подп.	Дата				
Разраб.		Ларин А.Е.					0	1:15
Пров.								
Т.контр.						Лист	Листов	1
					ЩС-96 (Здание 11-7)	 Электрошит Обжимаем и прикручиваем		
Н.контр.								
Утв.								