
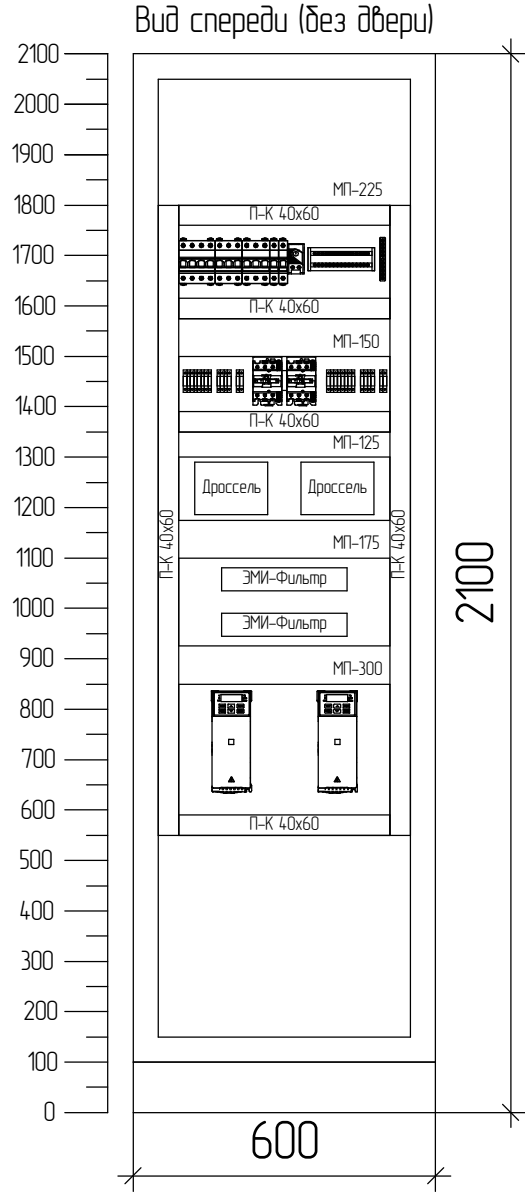
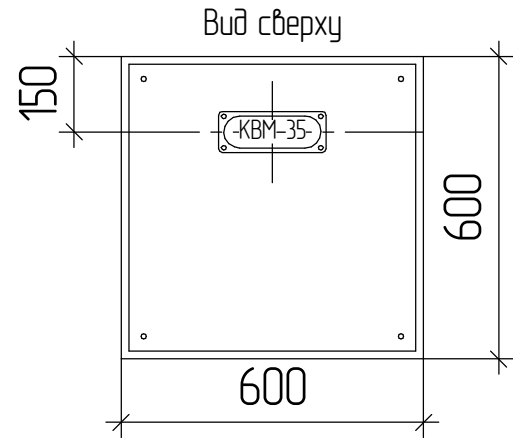


Перв. примен.		ГЧ ЩУН-102-0280-0102-НГМТМ/Е			
Справ. №					
Подп. и дата					
Взам. инв. №		Инв. № дубл.			
Подп. и дата					
Инв. № подл.					

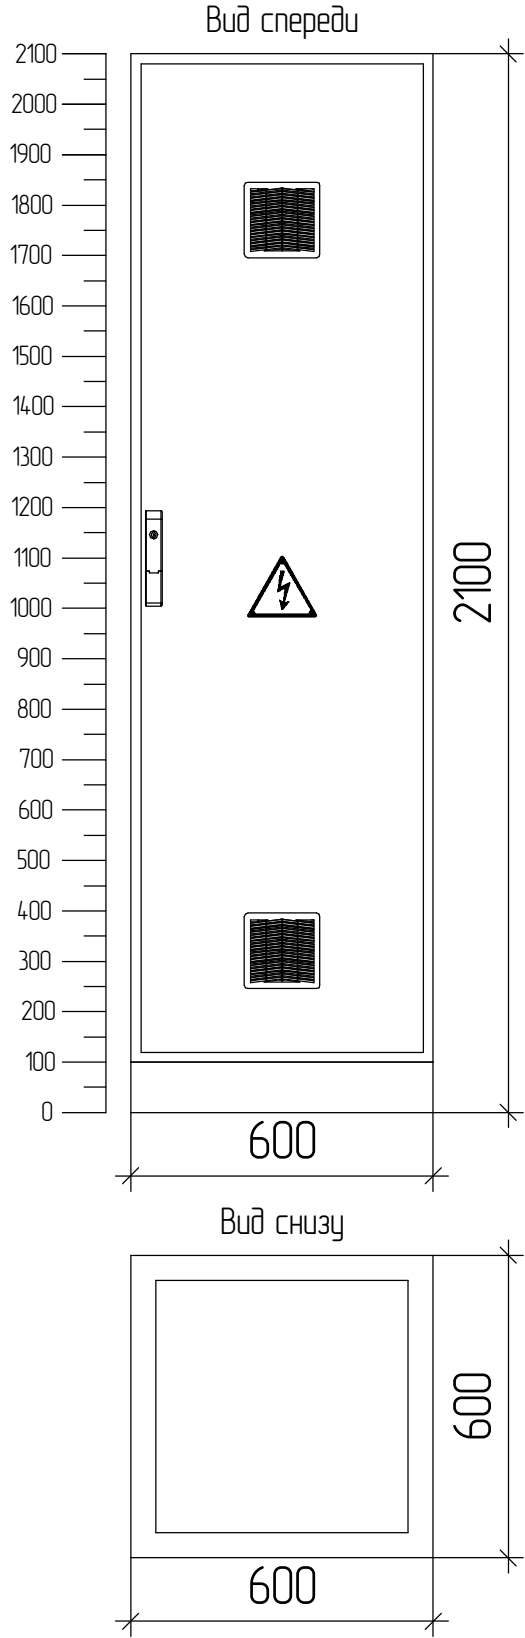

Примечания:
Форма внутреннего секционирования – 1
Тип обслуживания – Одностороннее
Ввод питающих кабельных линий – сверху
Ввод отходящих кабельных линий – сверху
Система заземления – TN-S
Степень защиты оболочки – IP54
Климатическое исполнение – УХЛ4
Цвет – RAL7035
Для заземления ПЧ, дросселей и фильтров использовать шину РЕ2
Вентилятор установить в нижней части двери
Вентиляционную решетку в верхней части двери
Компоновка устанавливаемого оборудования может отличаться от представленного варианта.
На внешнем виде представлены основные комплектующие и возможный способ их размещения.

					ЭЛЩ.ЩУН-102-0280-0102 ГЧ				
					Габаритный чертеж	Лит.	Масса	Масштаб	
Изм.	Лист	№ докум.	Подп.	Дата				1:15	
Разраб.		Сахно А.В.							
Пров.									
Т.контр.						Лист	Листов	1	
Н.контр.					ЩУН-102 (Здание 11-7)	 Электрощит Обжимаем и прикручиваем			
Утв.									